

### Legende

#### Planung

- Brücke
- Lärmschutzwall
- Knotenpunkt teilplanfrei

#### Straßennetz


- Bundesstraße
- Landesstraße / Staatsstraße
- Kreisstraße

#### Verwaltung

- Gemarkungsgrenze
- Gemeindegrenze

#### Gebiete und Flächen

- reines und allgemeines Wohngebiet, Kleinsiedlungsgebiet
- Kerngebiet, Dorfgebiet, Mischgebiet
- Gewerbegebiet
- Sondergebiet
- Grünflächen
- Gemeinbedarf
- Bahnanlage
- sonstige Fläche
- Fläche für Ver- und Entsorgung
- Hafen sowie Fläche für Wasserversorgung, Hochwasserschutz und Regelung der Wasserabflusses

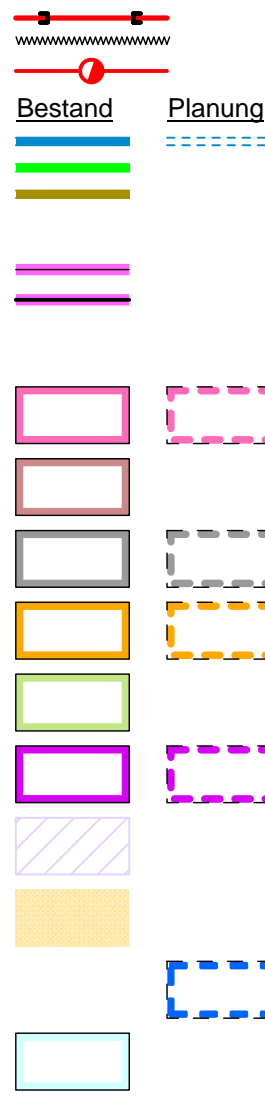

#### Schutzgebiete (Natur, Landschaft, Wasser)

- FFH-Gebiet
- Natupark/Nationalpark im gesamten Planungsraum
- Landschaftsschutzgebiet
- geschütztes Biotop
- Wasserschutzzone I / II / IIIa / IIIb
- Wasserschutzzone III / IIIa / IIIb
- Überschwemmungsgebiet
- Feuchtlebensräume Funktionsräume bis 100 m
- Feuchtlebensräume Funktionsräume bis 500 m
- Wald bewohnende größere Säugetiere (national) Funktionsräume ab 50 qkm
- Trockenlebensräume Funktionsräume bis 250 m
- Trockenlebensräume Funktionsräume bis 1500 m
- Waldlebensräume Funktionsräume bis 100 m
- Waldlebensräume Funktionsräume bis 500 m

|     |   |           |        |      |
|-----|---|-----------|--------|------|
|     | <b>Straßenbauverwaltung<br/>Baden - Württemberg</b><br>Regierungspräsidium Freiburg |           | Datum  | Name |
|     | bearbeitet  | Juli 2013 | Bausch |      |
| Nr. | Art der Änderung  |           | Datum  | Name |
|     |   |           |        |      |

## BVWP - ANMELDUNG

|   |  |
|---|--|
| Straßenbauverwaltung Baden-Württemberg<br>Straße: B 31  | Unterlage: 3<br>Blatt-Nr.: 1<br><b>Übersichtslageplan</b><br>Maßstab: 1:25.000   |
| Projektnummer: A860/B31-G20-BW-T2-BW  |  |
| <h3 style="margin: 0;">B 31 Kirchzarten - Buchenbach</h3> <p style="margin: 0;">von Bau-km 0+200,000 bis Bau-km 3+180,000</p> |  |
| Aufgestellt:<br>Regierungspräsidium Freiburg<br>Abt. 4 Straßenwesen und Verkehr<br>Ref. 44 Straßenplanung<br>BD Kaiser        | Freigegeben:<br>Ministerium für Verkehr und Infrastruktur<br>Abt. 2 Straßenverkehr<br>Ref. 21 Grundsatzfragen des nachhaltigen Straßenbaus<br>OBR'in Zweschper |
| Freiburg, den 30.10.2013<br><small>Blattschnitt: M25000 Datum: 15.04.14</small>   | Stuttgart, den 08.11.2013<br><small>Projekt: B0031_Kirchzarten_Buchenbach_Ausbau_BVWP Datei: 010-U03_P01-Übersichtslageplan.PLT</small>                        |

Winkler: 100.000 Gon  
 Breite: 58,0 cm, Höhe: 29,7 cm