

**Legende**

**Planung**

- Baumaßnahme zweibahnig
- Baumaßnahme einbahnig
- Knotenpunkt planfrei
- Knotenpunkt teilplanfrei
- Knotenpunkt teilplangleich
- Knotenpunkt plangleich
- Brücke
- Tunnel
- Variante
- Stützwand
- Lärmschutz (Wall oder Wand)

**Straßennetz**

- Bundesautobahn
- Bundesstraße
- Landesstraße / Staatsstraße
- Kreisstraße
- kommunale Straße
- Rückbau
- Bahnlinie

**Verwaltung**

- Gemarkung-/Gemeindegrenze
- Bundesgrenze
- Landesgrenze
- Regierungsbezirksgrenze
- Kreisgrenze
- Gemeindegrenze
- Gemarkungsgrenze

**Bestand**

**Planung**

**Straßenbauverwaltung Baden-Württemberg**  
Regierungspräsidium Freiburg


Datum	Zeichen
bearbeitet Juli 2013	Izs

Nr.	Art der Änderung	Datum	Name

## BVWP-Anmeldung

Straßenbauverwaltung Baden-Württemberg Straße: B 31	Unterlage: 3 Blatt-Nr.: 1 Übersichtslageplan
Projektnummer: A860/B31-G20-BW-T4-BW	Maßstab: 1:10.000

<b>B 31 OU Falkenstein (Hirschsprungtunnel)</b> von Bau-km 9+950,000 bis Bau-km 15+780,000	
Aufgestellt: Regierungspräsidium Freiburg Abt. 4 Straßenwesen und Verkehr Ref. 44 Straßenplanung BD Kaiser Freiburg, den 30.10.2013	Freigegeben: Ministerium für Verkehr und Infrastruktur Abt. 2 Straßenverkehr Ref. 21 Grundsatzfragen des nachhaltigen Straßenbaus OBR'in Zwescher Stuttgart, den 08.11.2013

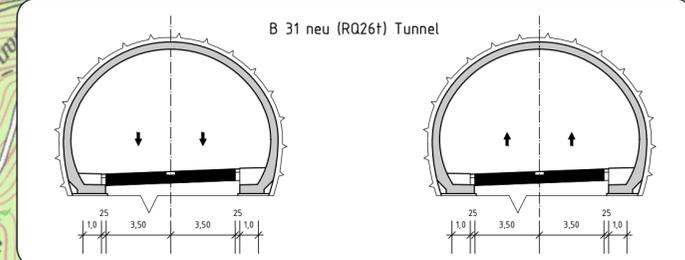

Kartengrundlage:  
Auszug aus der Topographischen Karte Baden-Württemberg Maßstab 1:25.000.  
© Landesamt für Geoinformation und Landentwicklung Baden-Württemberg.  
Bundesamt für Kartographie und Geodäsie 2009.