

Zeichenerklärung:

Planung


- Baumaßnahme zweibahnig
- Baumaßnahme einbahnig
- Knotenpunkt planfrei
- Knotenpunkt teilplanfrei
- Knotenpunkt teilplangleich
- Knotenpunkt plangleich / plangleich (Kreisverkehr)
- Großbauwerk
- Tunnel
- Lärmschutz (LSW)
- Stützwand (SW)

Straßennetz

- Bundesautobahn
- Bundesstraße
- Landesstraße
- Kreisstraße
- kommunale Straße
- Rückbau

Verwaltung

- Landesgrenze
- Regierungsbezirksgrenze
- Gemeindegrenze

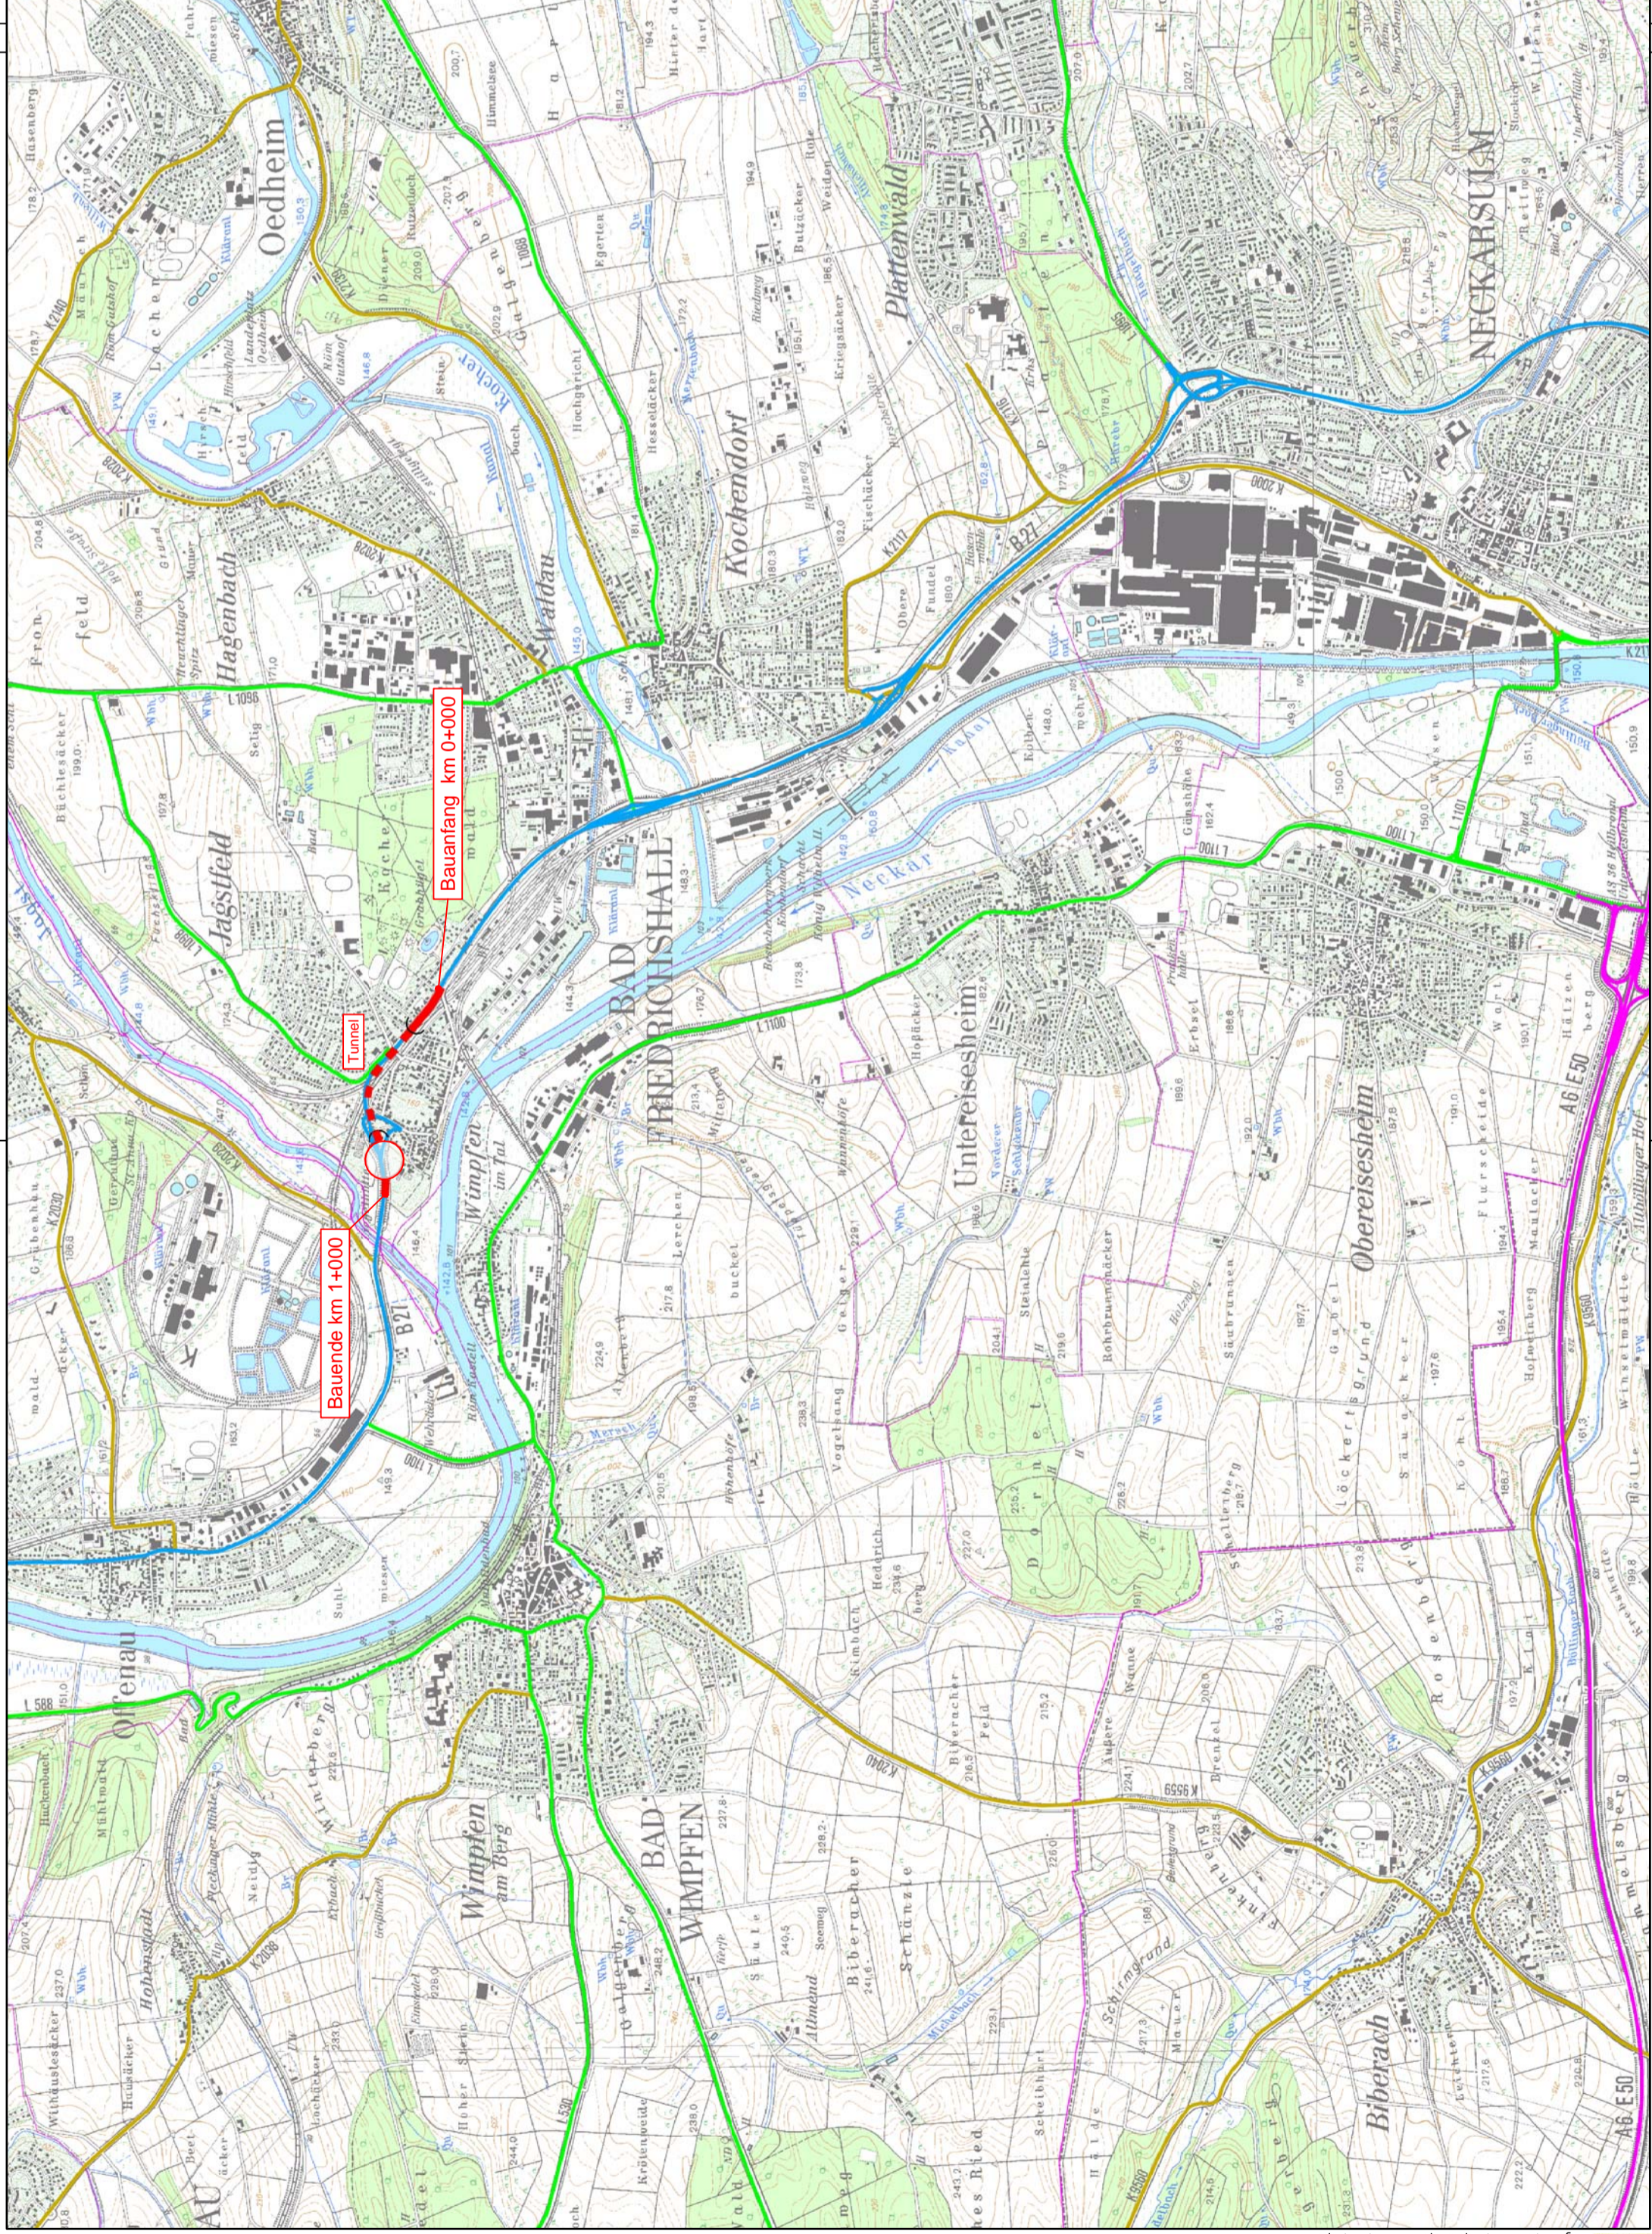

Straßenbauverwaltung
Baden - Württemberg
 Regierungspräsidium Stuttgart

	Datum	Name
bearbeitet		
bearbeitet	31.07.2013	Ref.44

Nr.	Art der Änderung	Datum	Name

BVWP - ANMELDUNG

Straßenbauverwaltung Baden - Württemberg	Unterlage 3
Projektnummer: B27-G80-BW	Blatt-Nr. 1
Übersichtslageplan	
Maßstab: 1:25000	

B27 OU Jagstfeld
Bau-km 0+000 - 1+000

Aufgestellt: Regierungspräsidium Abt. 4 Straßenwesen und Verkehr Ref. 44 Planung Stuttgart, 31.07.2013 gez. Frank	Freigegeben: Ministerium für Verkehr und Infrastruktur Abt. 2 Straßenverkehr Ref. 21 Stuttgart, den 24.10.2013 gez. Zwescher
--	---