

# Zeichenerklärung:

## Planung


- Baummaßnahme zweibahnig
- Baummaßnahme einbahnig
- Knotenpunkt planfrei
- Knotenpunkt teilplanfrei
- Knotenpunkt teilplangleich
- Knotenpunkt plangleich / plangleich (Kreisverkehr)
- Großbauwerk
- Tunnel
- Lärmschutz (L.SW)
- Stützwand (SW)

## Straßennetz

- Bundesautobahn
- Bundesstraße
- Landesstraße
- Kreisstraße
- kommunale Straße
- Rückbau

## Verwaltung

- Landesgrenze
- Regierungsbezirksgrenze
- Gemeindegrenze

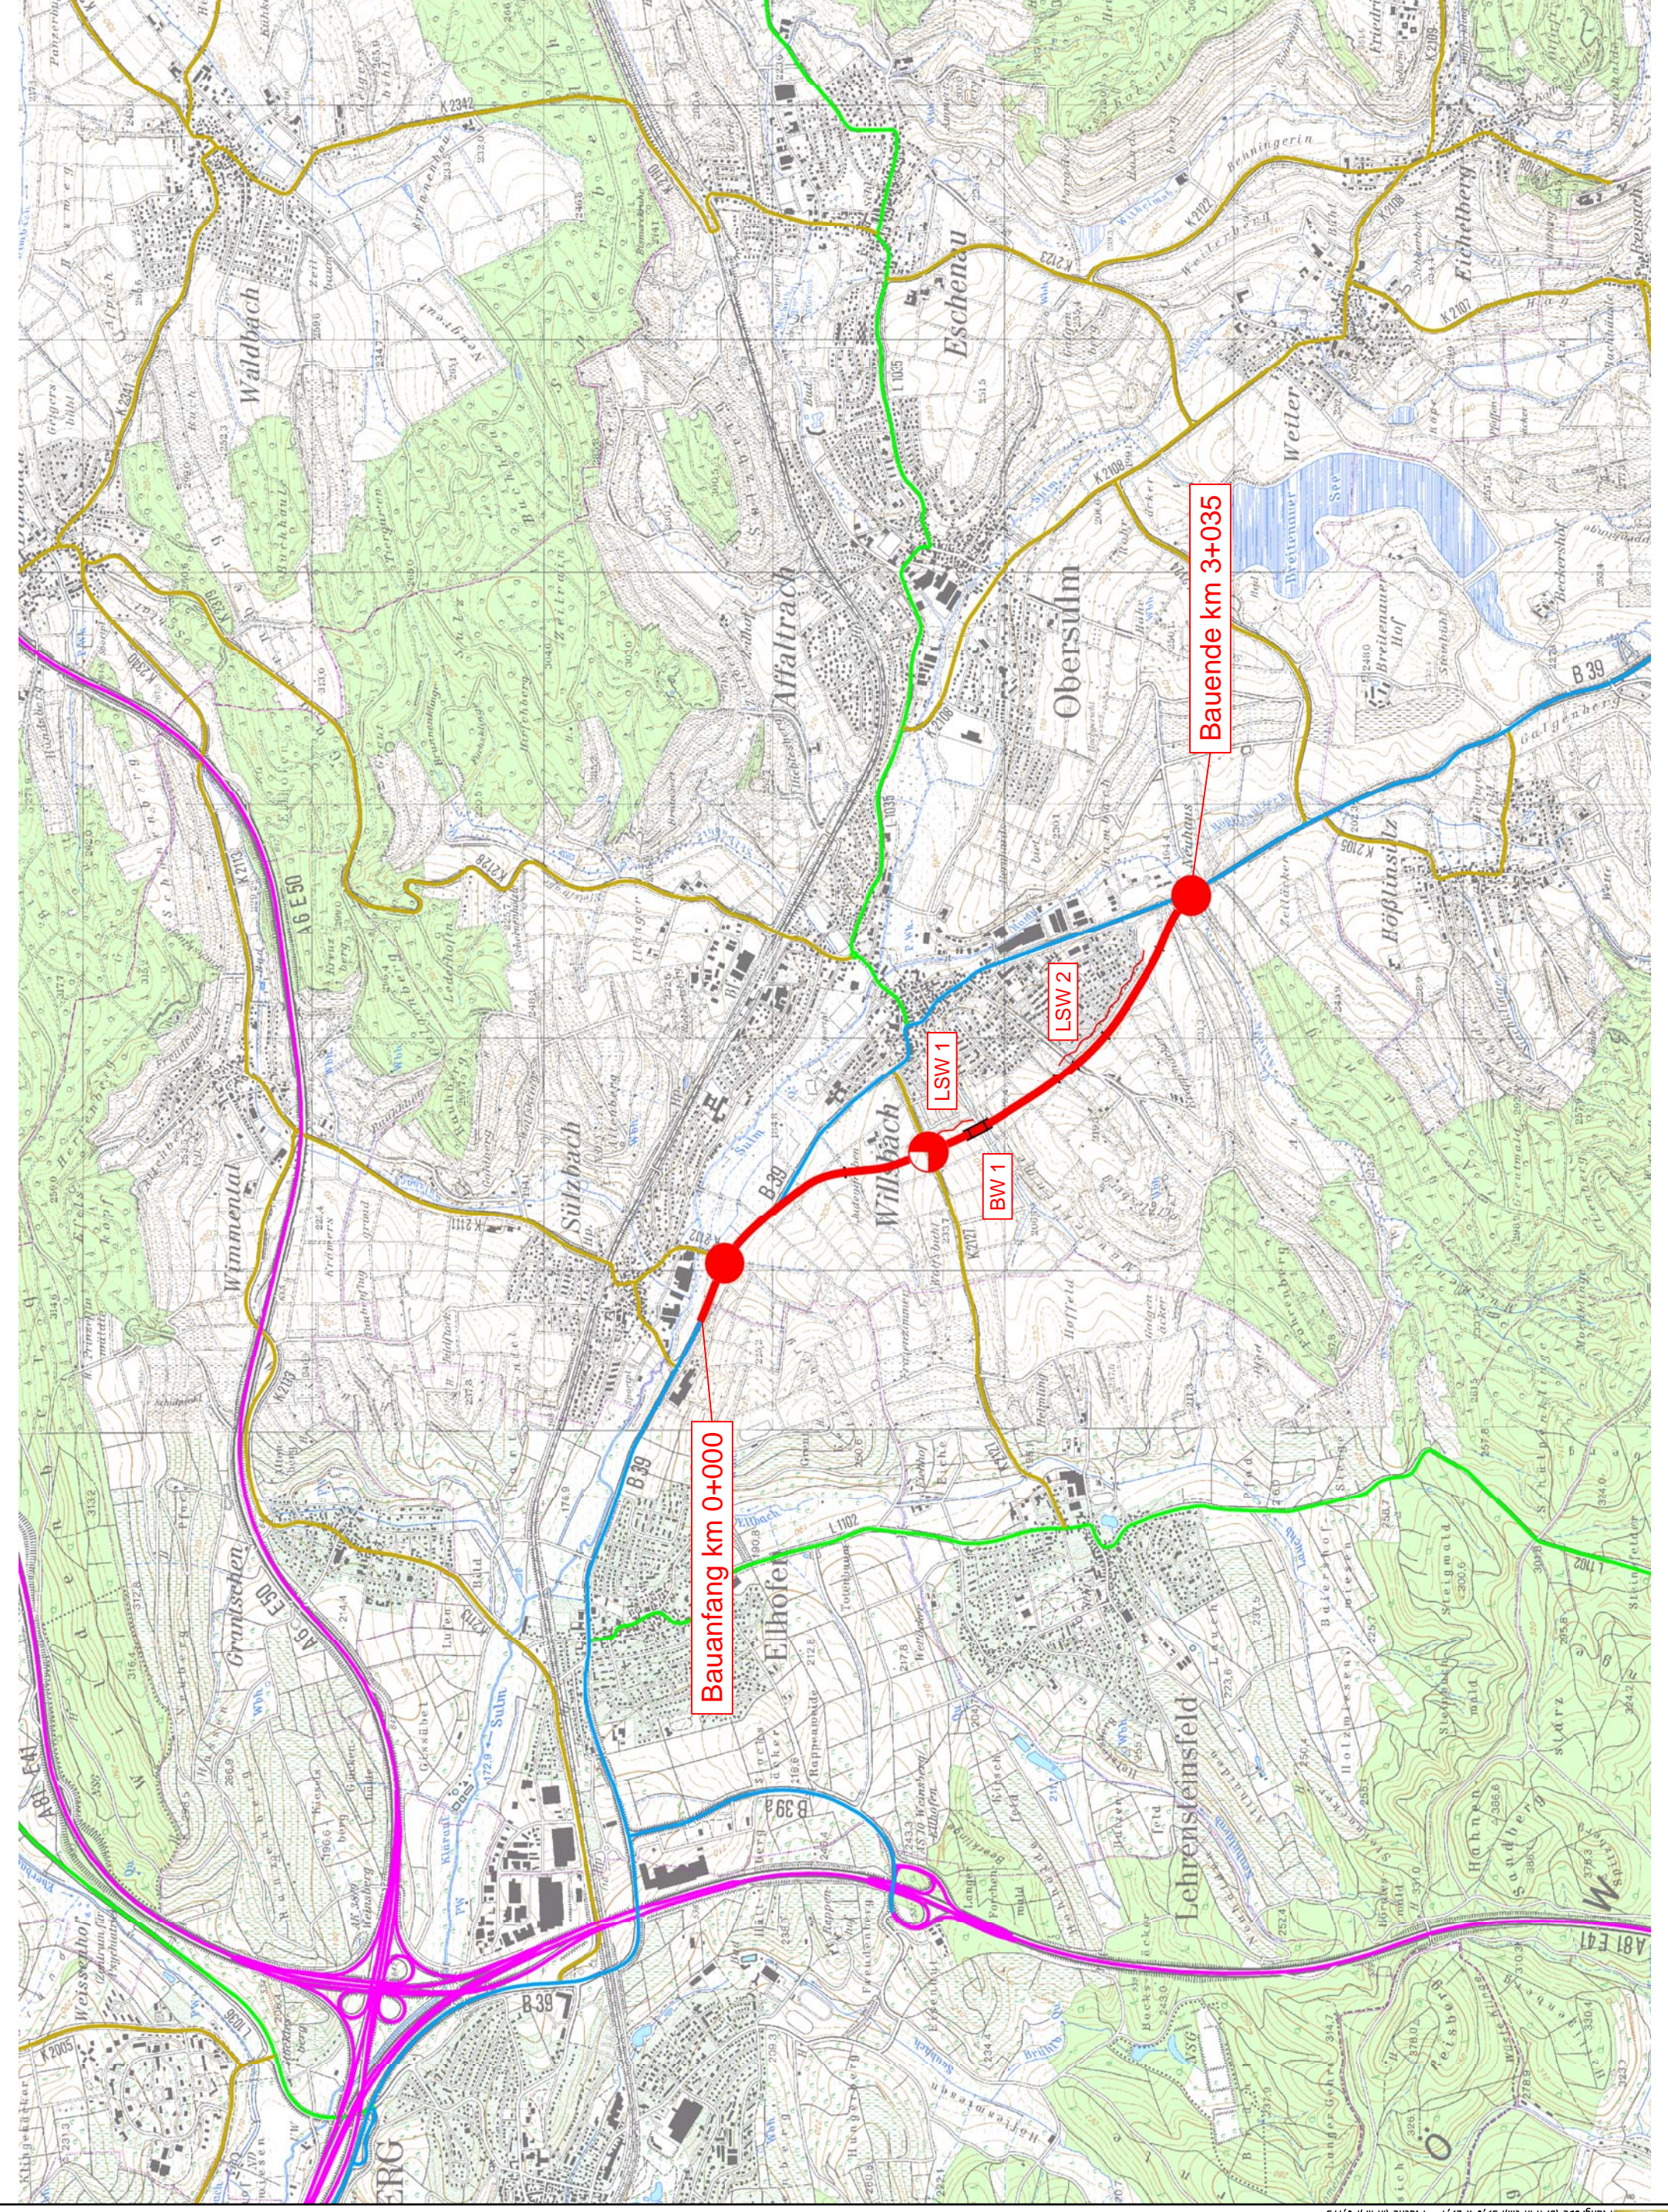


**Straßenbauverwaltung  
Baden - Württemberg**  
Regierungspräsidium Stuttgart

	Datum	Name
bearbeitet		
bearbeitet	13.08.2013	Ref.44

Nr.	Art der Änderung	Datum	Name

# BWVP - ANMELDUNG

<b>Straßenbauverwaltung Baden - Württemberg</b>	Unterlage 3
Projektnummer: B39-G10-BW-T1-BW	Blatt-Nr. 1
<b>Übersichtslageplan</b>	
Maßstab: 1:25000	

**B39 OU Willsbach**  
**Bau-km 0+000 - 3+035**

Aufgestellt: Regierungspräsidium Abt. 4 Straßenwesen und Verkehr Ref. 44 Planung Stuttgart, 13.08.2013 gez. Frank	Freigegeben: Ministerium für Verkehr und Infrastruktur Abt. 2 Straßenverkehr Ref. 21 Stuttgart, 08.11.2013 gez. Zwescher
--	---