


RS Ingenieure, Altenhellenstraße 1, 77855 Achern, Tel. 0 7841/3949-0
 Datum: 05.07.13
 Projekt: 4550-T
 Datum: 05.07.13
 Datum: 05.07.13
 Datum: 05.07.13

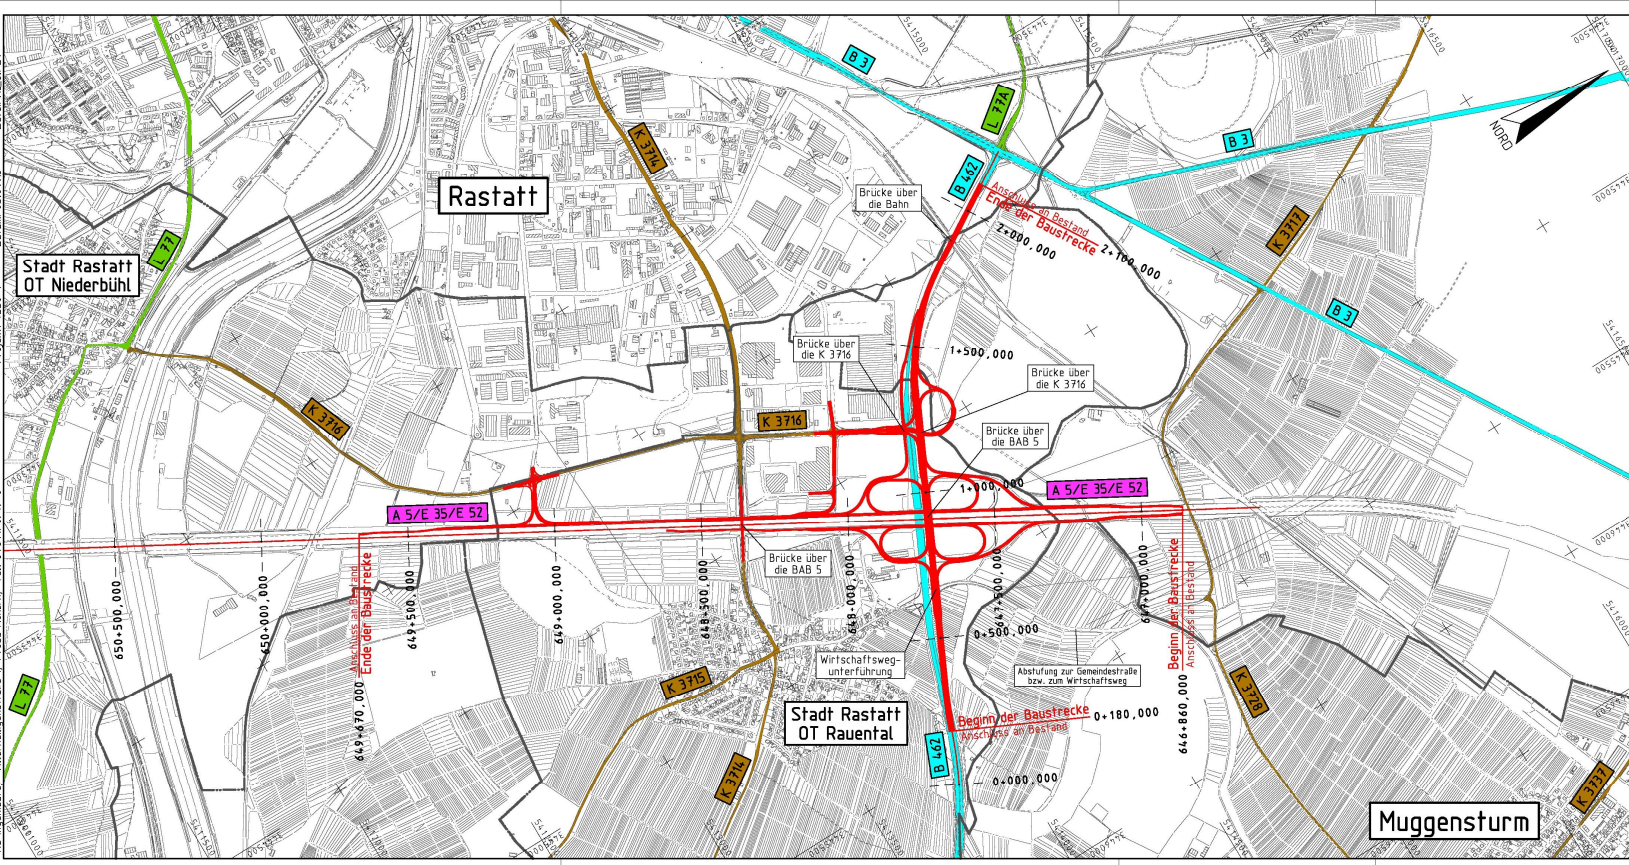

Zelchenerklärung:

Planung	Straßennetz
Baumaßnahme zweibahnig	Bundesautobahn
Baumaßnahme einbahnig	Bundesstraße
Knotenpunkt planfrei	Landesstraße
Knotenpunkt fellplanfrei	Landesstraße
Knotenpunkt fellplangleich	Kreisstraße
Knotenpunkt plangleich / plangleich (Kreisverkehr)	Kommune Straße
Großbauwerk	Rückbau
Tunnel	Verwaltung
Lärmschutz	Landesgrenze
	Regierungsbezirksgrenze
	Gemeindegrenze

 Straßenbauverwaltung Baden - Württemberg Regierungspräsidium Karlsruhe	bearbeitet	Datum	Name
	RS Ingenieure	12/2012	Martin

Nr.	Art der Änderung	Datum	Name

BVWP - ANMELDUNG

Straßenbauverwaltung Baden - Württemberg	Unterlage 3
Projektnummer: B462-G50-BW	Bau-Nr. 1
	Übersichtslageplan
	Maßstab: 1 : 10 000

B 462,
Ausbau bei Rastatt
(mit Umbau AS A 5 / B 462)

Aufgestellt: Regierungspräsidium Abt. 4 - Straßenwesen und Verkehr Ref. 44 - Planung Karlsruhe, den 15.07.2013 gez. Wörner	Freigegeben: Ministerium für Verkehr und Infrastruktur Abt. 2 - Straßenverkehr Ref. 21 Stuttgart, den 24.10.2013 gez. Zweschper
---	--