

### Zeichenerklärung

**Planung**

- Baumaßnahme zweibahnig
- Baumaßnahme einbahnig
- Knotenpunkt planfrei
- Knotenpunkt teilplanfrei
- Knotenpunkt teilplangleich
- Knotenpunkt plangleich / Knotenpunkt plangleich (Kreisverkehr)
- Großbauwerk
- Tunnel
- Variante
- Lärmschutz


**Straßennetz**

vorhanden	geplant	
A 27		Bundesautobahn
B 99		Bundesstraße
L 2151		Landstraße
K 33		Kreisstraße
		kommunale Straße
		Rückbau

**Verwaltung**

- Bundesgrenze
- Landesgrenze
- Regierungsbezirksgrenze
- Kreisgrenze
- Gemeindegrenze

© Bayerische Vermessungsverwaltung, Geobasisdaten  
 (Darstellung der Flurkarte als Eigentumsnachweis nicht geeignet)  
 © Bayerisches Landesamt für Umwelt, www.lfu.bayern.de

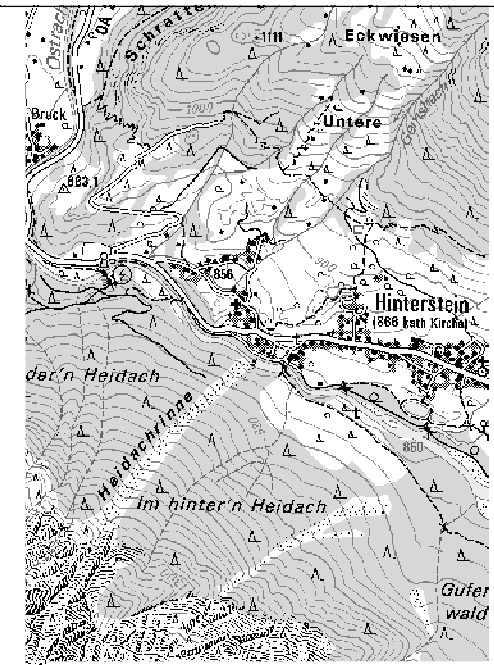

Staatliches Bauamt Kempten	bearbeitet:	10/2013	Scheb
	gezeichnet:	10/2013	Immler
Rottachstraße 13 87439 Kempten	geprüft:	10/2013	Vögel
	PSP Nr.:		
Tel.: 0831/5243-02, Fax: 0831/5243-3333, E-Mail: poststelle@stbake.bayern.de	Projekt:	B 19, Tunnel Fischen	
		LP_BVWP.sda	

## Projektanmeldung BVWP 2015

Straßenbauverwaltung Freistaat Bayern		Unterlage / Blatt-Nr.:	
Staatliches Bauamt Kempten		Übersichtslageplan	
Straße / Abschn.-Nr. / Station:			
Projekt-Nr.: B019-G040-BY	Teilprojekt-Nr.: B019-G040-BY-T01-BY	Maßstab: 1 : 25 000	
<b>B 19, Sonthofen - Oberstdorf Fischen (Entlastungstunnel)</b>			
aufgestellt: Staatliches Bauamt Kempten			
 Fischer, Ltd. Baudirektor Kempten, den 01.10.2013			