

Zeichenerklärung

Planung


- Baumaßnahme zweibahnig
- Baumaßnahme einbahnig
- Knotenpunkt planfrei
- Knotenpunkt teilplanfrei
- Knotenpunkt teilplangleich
- Knotenpunkt plangleich / Knotenpunkt plangleich (Kreisverkehr)
- Großbauwerk
- Tunnel
- Variante
- Lärmschutz

Straßennetz

vorhanden	geplant	
A 27		Bundesautobahn
B 99		Bundesstraße
L 2151		Landstraße
K 33		Kreisstraße
		kommunale Straße
		Rückbau

Verwaltung

- Bundesgrenze
- Landesgrenze
- Regierungsbezirksgrenze
- Kreisgrenze
- Gemeindegrenze

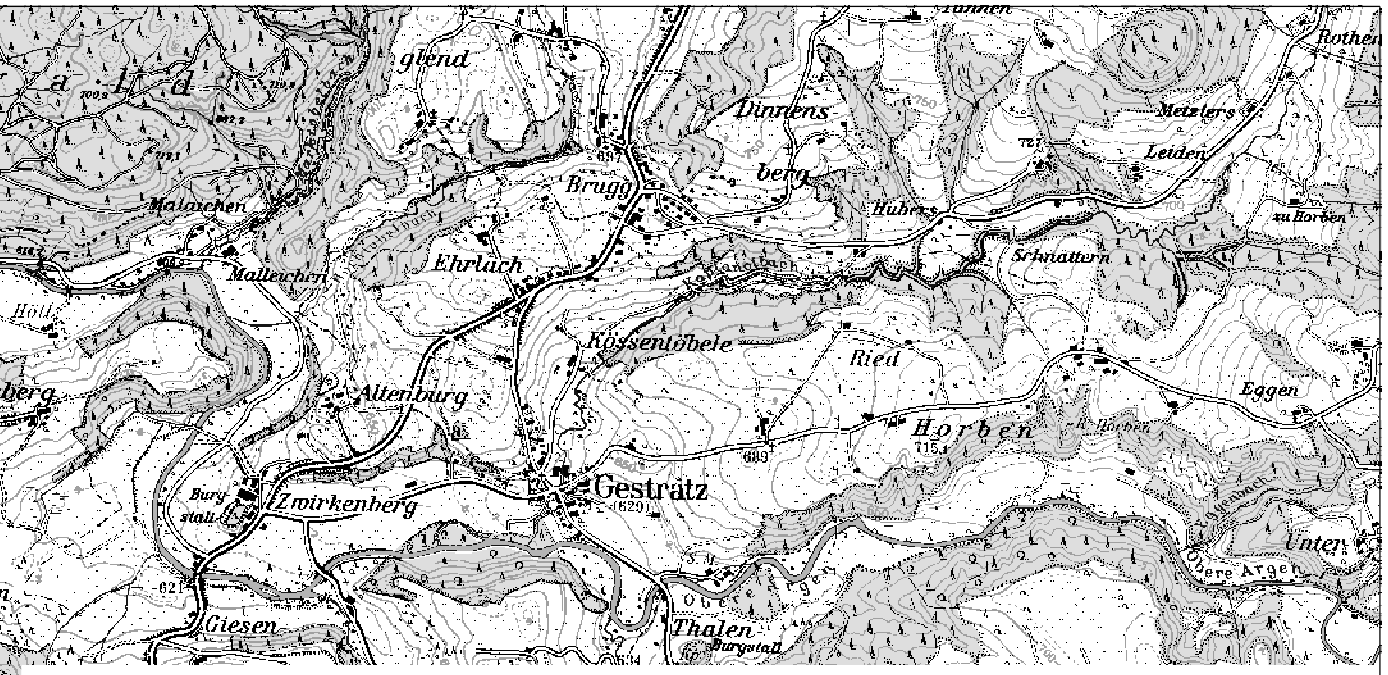

Staatliches Bauamt Kempten	bearbeitet: 10/2013	Angerer
Rottachstraße 13 87439 Kempten	gezeichnet: 10/2013	Immler
Tel.: 0831/5243-02, Fax: 0831/5243-3333, E-Mail: poststelle@stbake.bayern.de	geprüft: 10/2013	Vögel
	PSP Nr.:	
	Projekt: B 32_Umfahrung Opfenbach	
	LP_BVWP.sda	

Projektanmeldung BVWP 2015

Straßenbauverwaltung Freistaat Bayern	Unterlage / Blatt-Nr.:
Staatliches Bauamt Kempten	Übersichtslageplan
Straße / Abschn.-Nr. / Station:	
Projekt-Nr.: B032-G010-BY	Teilprojekt-Nr.: B032-G010-BY-T01-BY
Maßstab: 1 : 25 000	

B 32, Wangen - B 308
OU Opfenbach

aufgestellt: Staatliches Bauamt Kempten
 Fischle, Ldt. Baudirektor Kempten, den 01.10.2013

© Bayerische Vermessungsverwaltung, Geobasisdaten
(Darstellung der Punkte als Eigenname nicht geeignet)
© Bayerisches Landesamt für Umwelt, www.lfu.bayern.de