

# Zeichenerklärung

## Planung

- Baumaßnahme zweibahnig
- Knotenpunkt planfrei
- Großbrücke

## Straßennetz

- Bundesautobahn
- Bundesstraße
- Landesstraße
- Kreisstraße
- kommunale Straße

## Schutzgebiete, Natur, Landschaft und Wasser


- FFH-Gebiet
- Naturschutzgebiet
- Überschwemmungsgebiet
- Wasserschutzzone I / II
- Wasserschutzzone III
- Heilquellschutzgebiet

## Verwaltung

- Landesgrenze
- Gemeindegrenze

## Sonstiges

- Lärmschutzwand

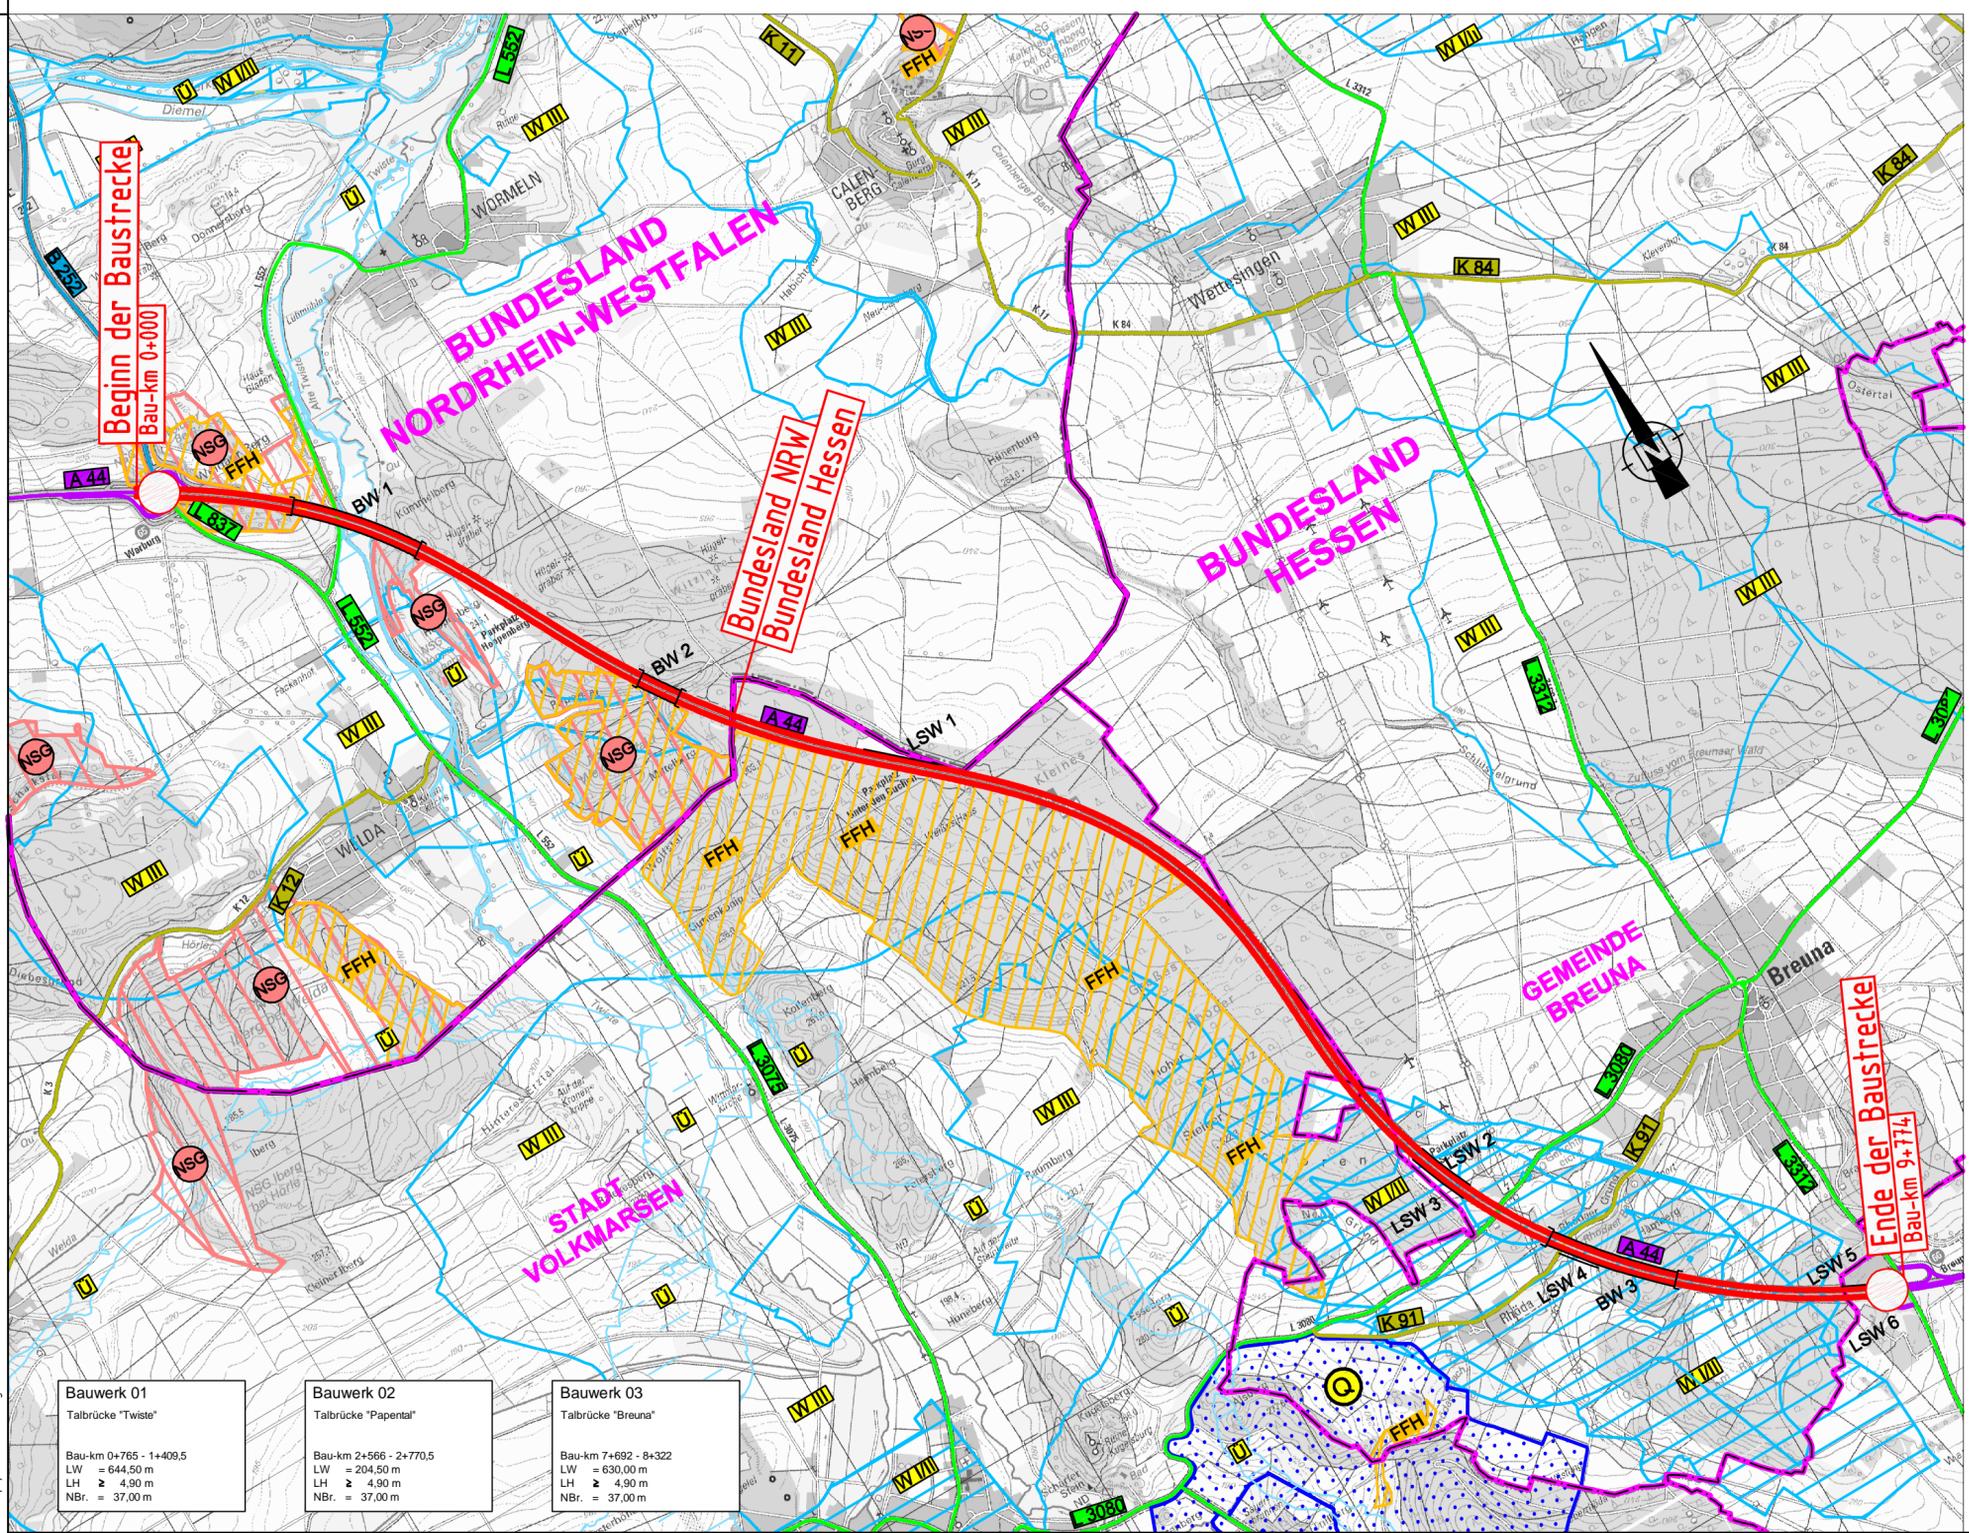

Diese(r) Unterlage(n) Plan darf ohne vorherige Genehmigung des Erstellers nicht veröffentlicht, vervielfältigt oder geändert, noch für ein anderes Bauvorhaben genutzt werden, als für das, das auf dem Plankopf/Betreff. ausgewiesen ist.

Lagebezug: 42 / 83 (3°), LS 150      Höhenbezug: HS 160

Hyder Consulting GmbH  
 Grunewaldstraße 61-62  
 10825 Berlin  
 Tel.: (030) 67 05 21-0  
 Fax: (030) 67 05 21-11  
 www.hyderconsulting.de

Berlin, den 02.09.2013 *iv* *Surf*

**Hessen Mobil**  
**Straßen- und Verkehrs-**  
**management**

Schillerstraße 8 - 36043 Fulda  
 Tel. 0661/6005-0 - Fax 0661/6005-105

Projekt-Nr.:  
 A44-G60-NW-HE-T5-HE

Nr.	Art der Änderung	Datum	Name

### Projektanmeldung Hessen zum BVWP 2015

Straßenbauverwaltung	Unterlage: / Blatt-Nr.:
Straße: A 44    Ort: AS Warburg - AS Breuna m	<b>Übersichtslageplan</b>
PROJIS Nr.:	Maßstab: 1 : 25.000

**Ausbau der A 44**  
**AS Warburg (NRW) - AS Breuna m**  
**Bau-km 0+000 bis 9+774**