

Zeichenerklärung

Planung

- Baumaßnahme zweibahnig
- Knotenpunkt planfrei
- Großbrücke

Straßennetz


- Bundesautobahn
- Bundesstraße
- Landesstraße
- Kreisstraße
- kommunale Straße

Schutzgebiete, Natur, Landschaft und Wasser

- FFH-Gebiet
- europäisches Vogelschutzgebiet
- Naturschutzgebiet
- Überschwemmungsgebiet
- Wasserschutzzone I / II
- Wasserschutzzone III

Verwaltung

- Landesgrenze
 - Kreisgrenze
- ## Sonstiges
- Lärmschutzwand

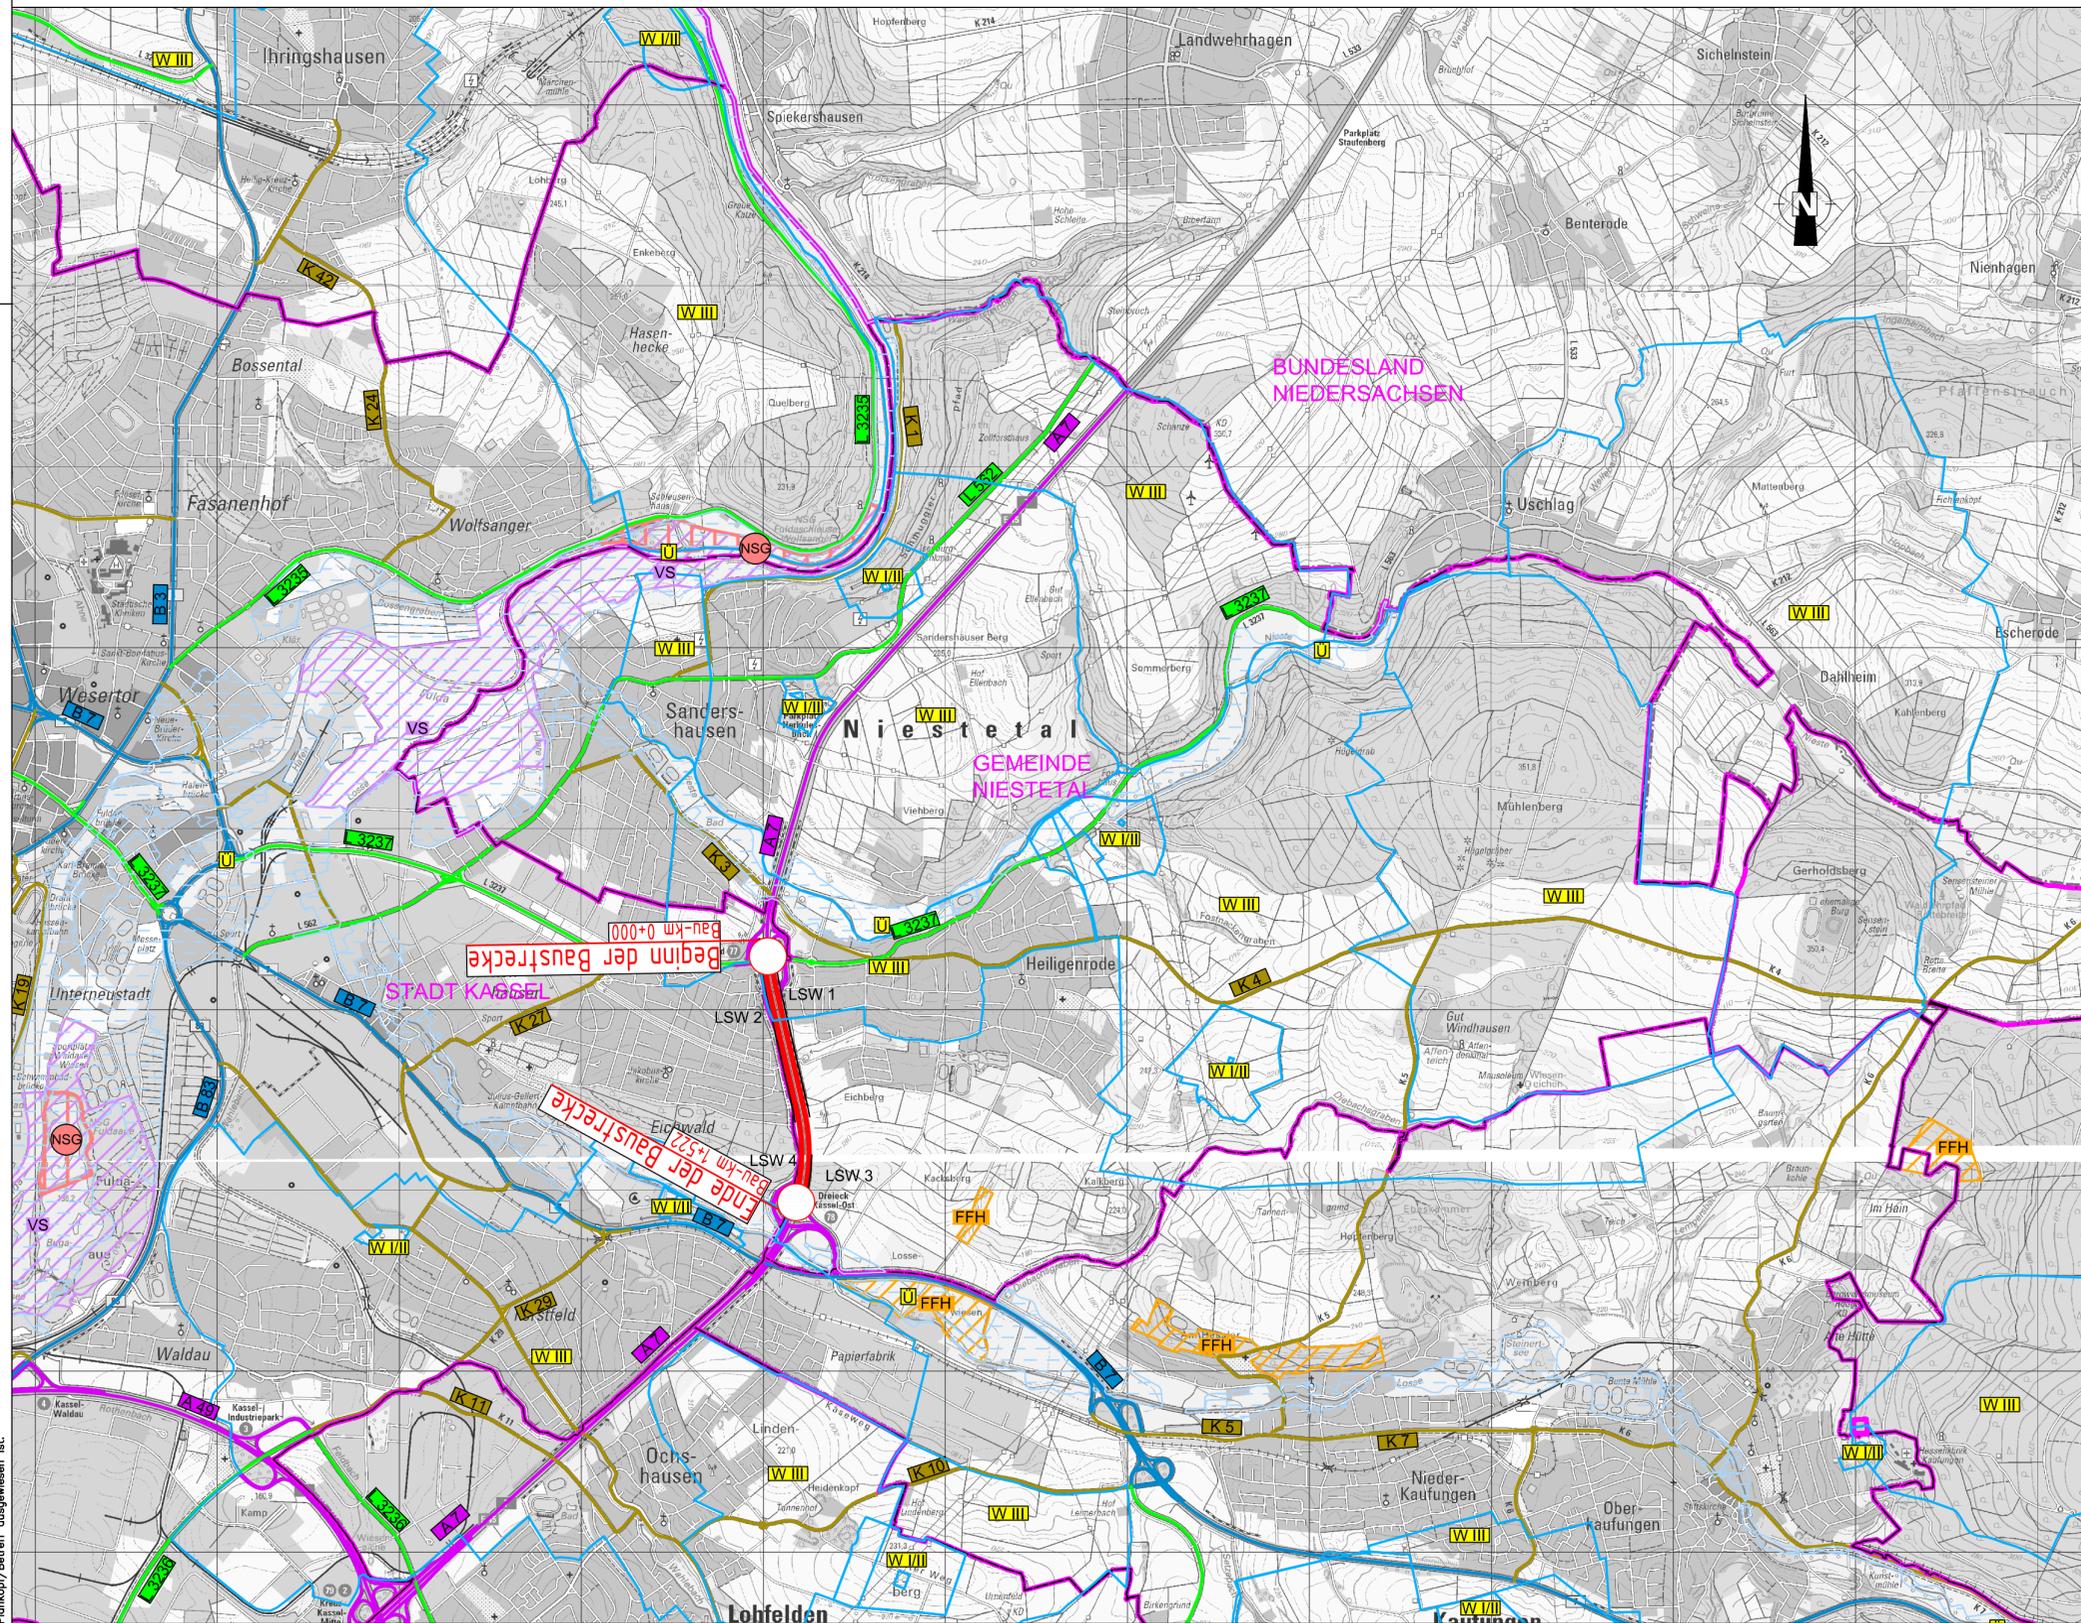

Lagebezug: 42 / 83 (3°), LS 150 Höhenbezug: HS 160

Hyder Consulting GmbH
 Grunewaldstraße 61-62
 10825 Berlin
 Tel.: (030) 67 05 21-0
 Fax: (030) 67 05 21-11
 www.hyderconsulting.de

Berlin, den 02.09.2013

Hessen Mobil
Straßen- und Verkehrs-
management

Schillerstraße 8 - 36043 Fulda
 Tel. 0661/6005-0 - Fax 0661/6005-105

Projekt-Nr.: A7-G30-HE

Nr.	Art der Änderung	Datum	Name
1	Beginn der Baustrecke von Landesgrenze zur AS Kassel Nord	08.12.14	

Projektanmeldung Hessen zum BVWP 2015

Straßenbauverwaltung

Unterlage: / Blatt-Nr.:
Übersichtslageplan

Straße: A 7 Ort: AS Kassel Nord - AS Kassel Ost
 PROJIS Nr.: Maßstab: 1 : 25.000

Ausbau der A 7
AS Kassel Nord - AS Kassel Ost
Bau-km 0+000 bis 1+522

Diese(-) Unterlage(n) darf ohne vorherige Genehmigung des Erstellers nicht anderweitig veröffentlicht oder genutzt werden, als für das, das auf dem Plankopf/Betreif ausgewiesen ist.