


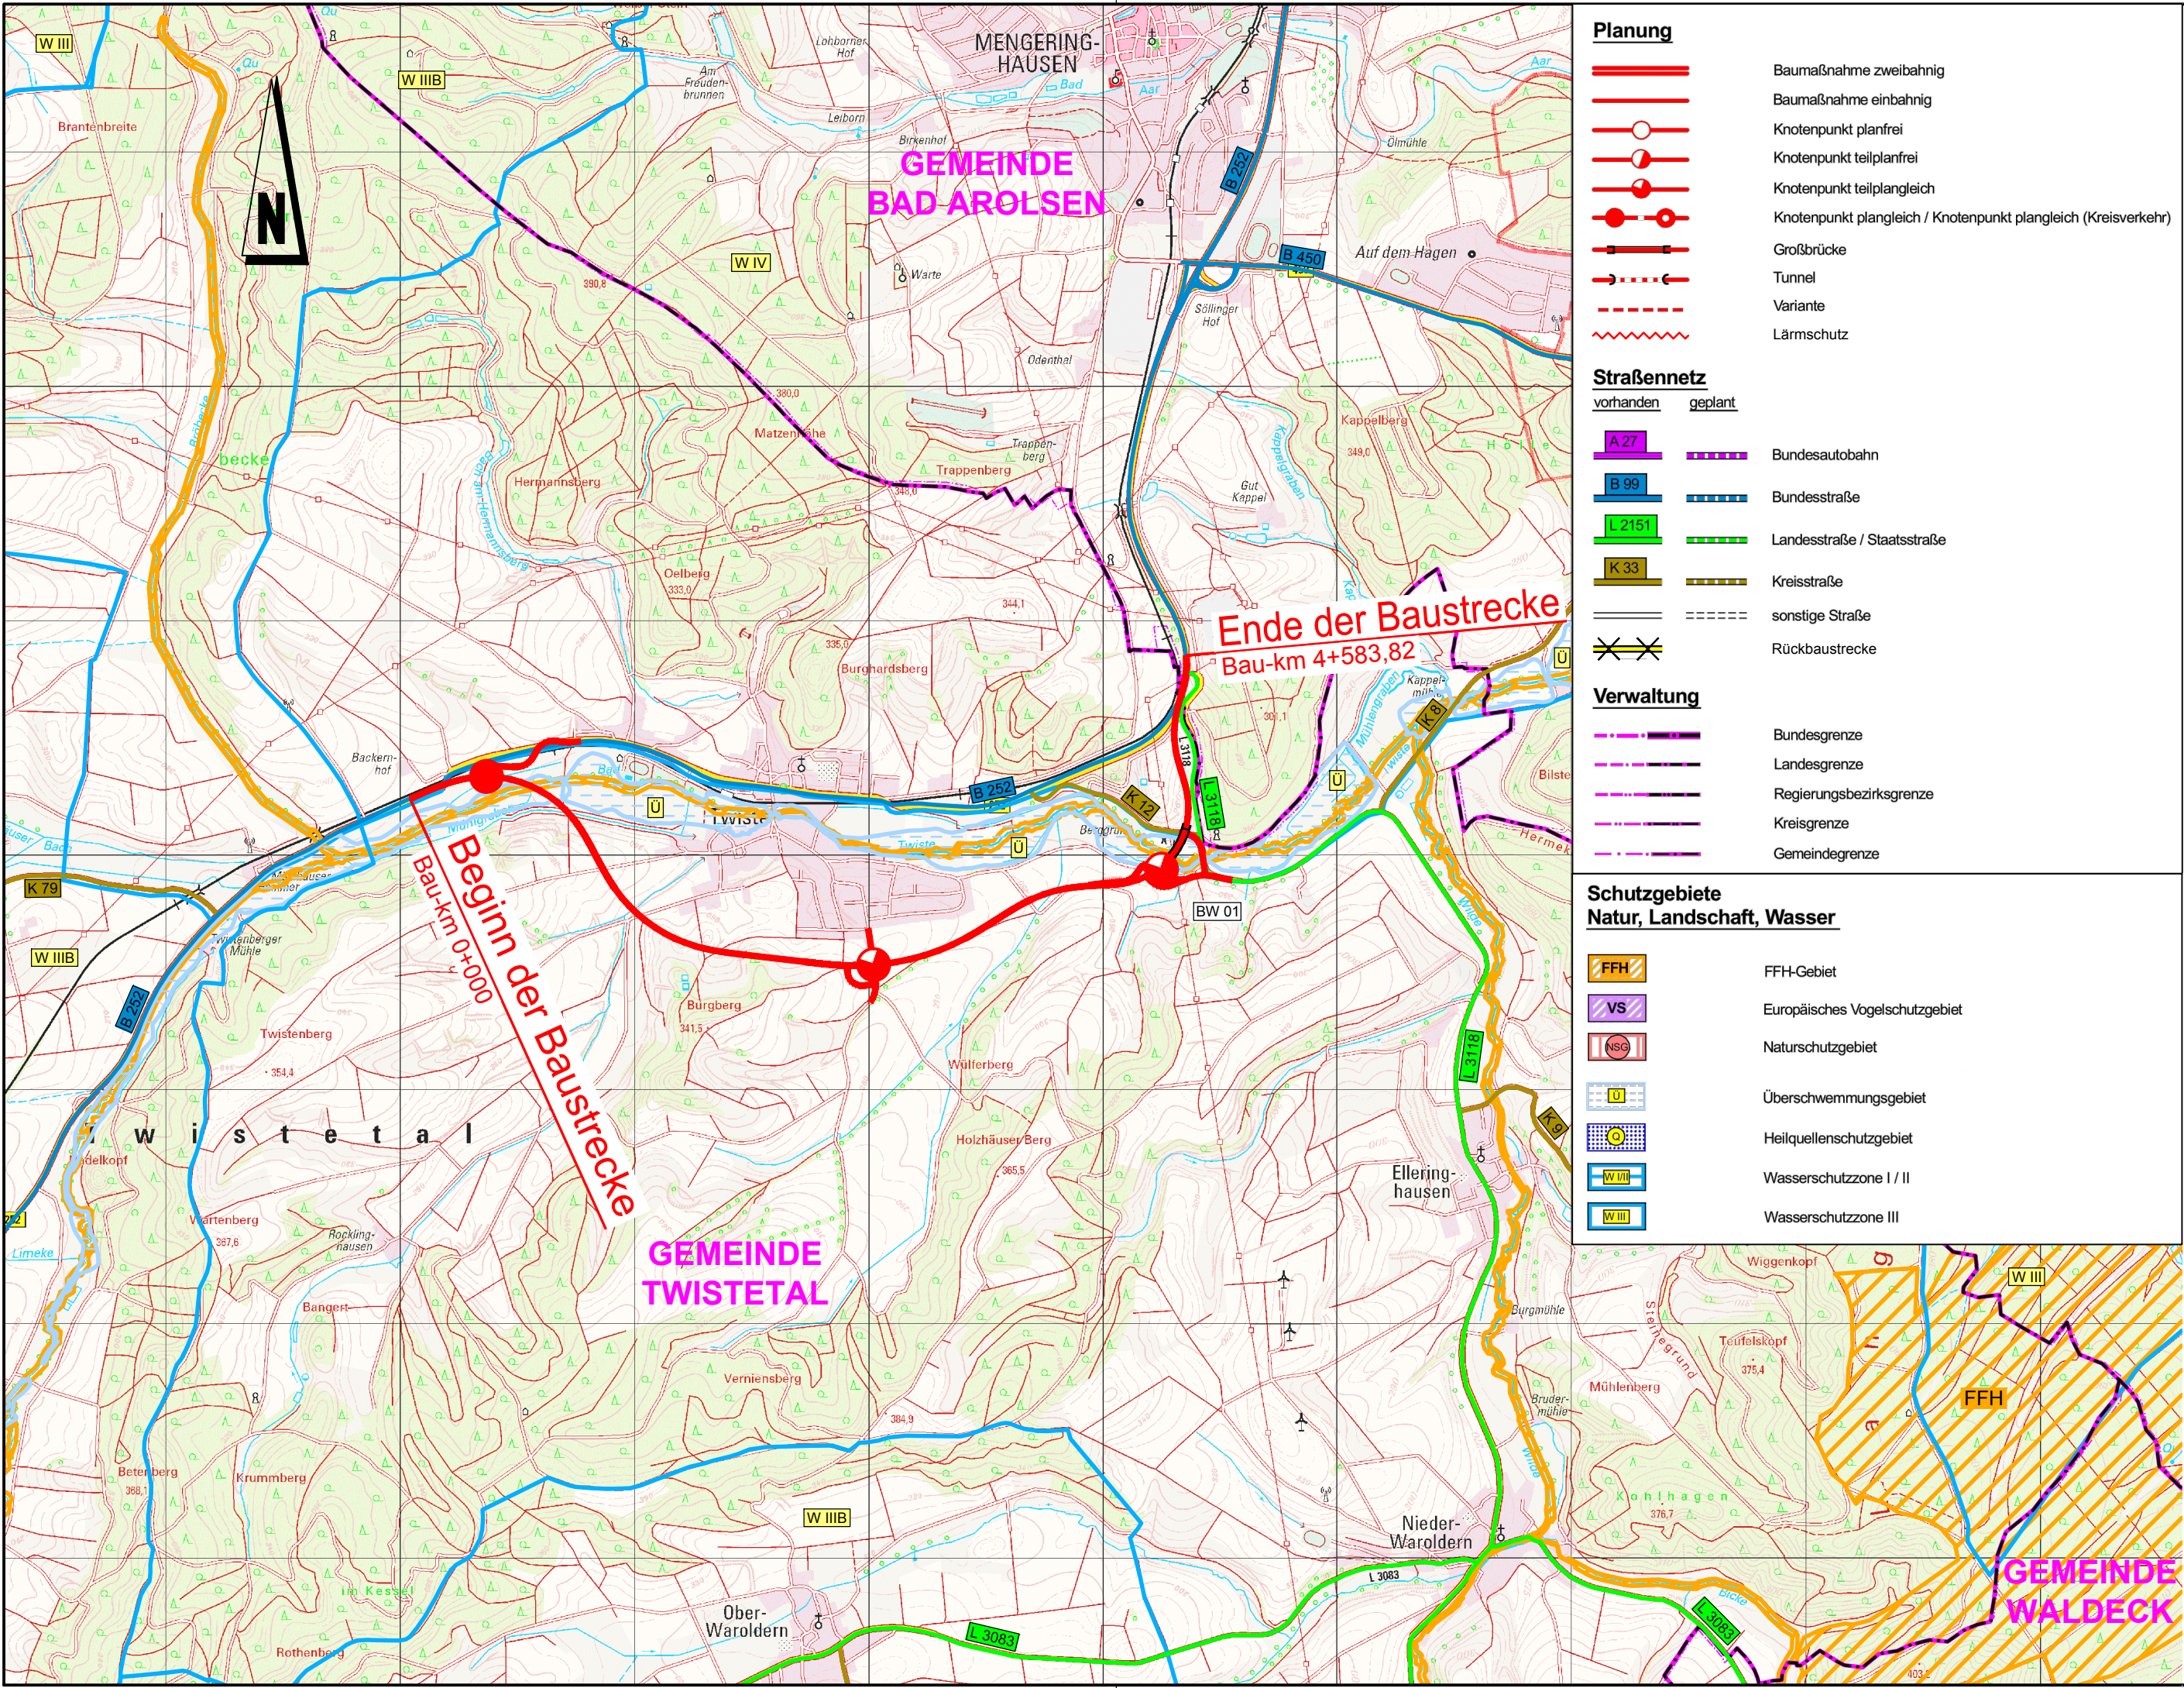

Planung

- Baumaßnahme zweibahnig
- Baumaßnahme einbahnig
- Knotenpunkt planfrei
- Knotenpunkt teilplanfrei
- Knotenpunkt teilplangleich
- Knotenpunkt plangleich / Knotenpunkt plangleich (Kreisverkehr)
- Großbrücke
- Tunnel
- Variante
- Lärmschutz

Straßennetz

vorhanden geplant

- A 27 Bundesautobahn
- B 99 Bundesstraße
- L 2151 Landesstraße / Staatsstraße
- K 33 Kreisstraße
- sonstige Straße
- Rückbaustrecke

Verwaltung

- Bundesgrenze
- Landesgrenze
- Regierungsbezirksgrenze
- Kreisgrenze
- Gemeindegrenze

Schutzgebiete

Natur, Landschaft, Wasser

- FFH FFH-Gebiet
- VS Europäisches Vogelschutzgebiet
- NSG Naturschutzgebiet
- Ü Überschwemmungsgebiet
- Heilquellenschutzgebiet
- W VII Wasserschutzzone I / II
- W III Wasserschutzzone III



Hyder Consulting GmbH
Grünwaldstraße 61-62
10825 Berlin
Tel.: (030) 67 05 21-0
Fax: (030) 67 05 21-11
www.hyderconsulting.de



BUNG Ingenieure AG
Englerstraße 4
69126 Heidelberg
Tel.: 06221 / 306 - 0
Fax: 06221 / 306 - 172
www.bung-gruppe.de



Hessen Mobil
Straßen- und Verkehrs-
management

Schillerstraße 8 - 36043 Fulda
Tel. 0661/6005-0 - Fax 0661/6005-105

Projekt-Nr.:
B252-G10-HE-T2

Nr.	Art der Änderung	Datum	Name

Projektanmeldung Hessen zum BVWP 2015

Straßenbauverwaltung	Unterlage: / Blatt-Nr.:1
Übersichtslageplan	
Straße: B 252 Ort: Twistetal/Twiste	Maßstab: 1 : 25.000
PROJIS Nr.:	

Neubau der Ortsumgehung
Twistetal/Twiste
Bau-km 0+000 bis 4+583,82