


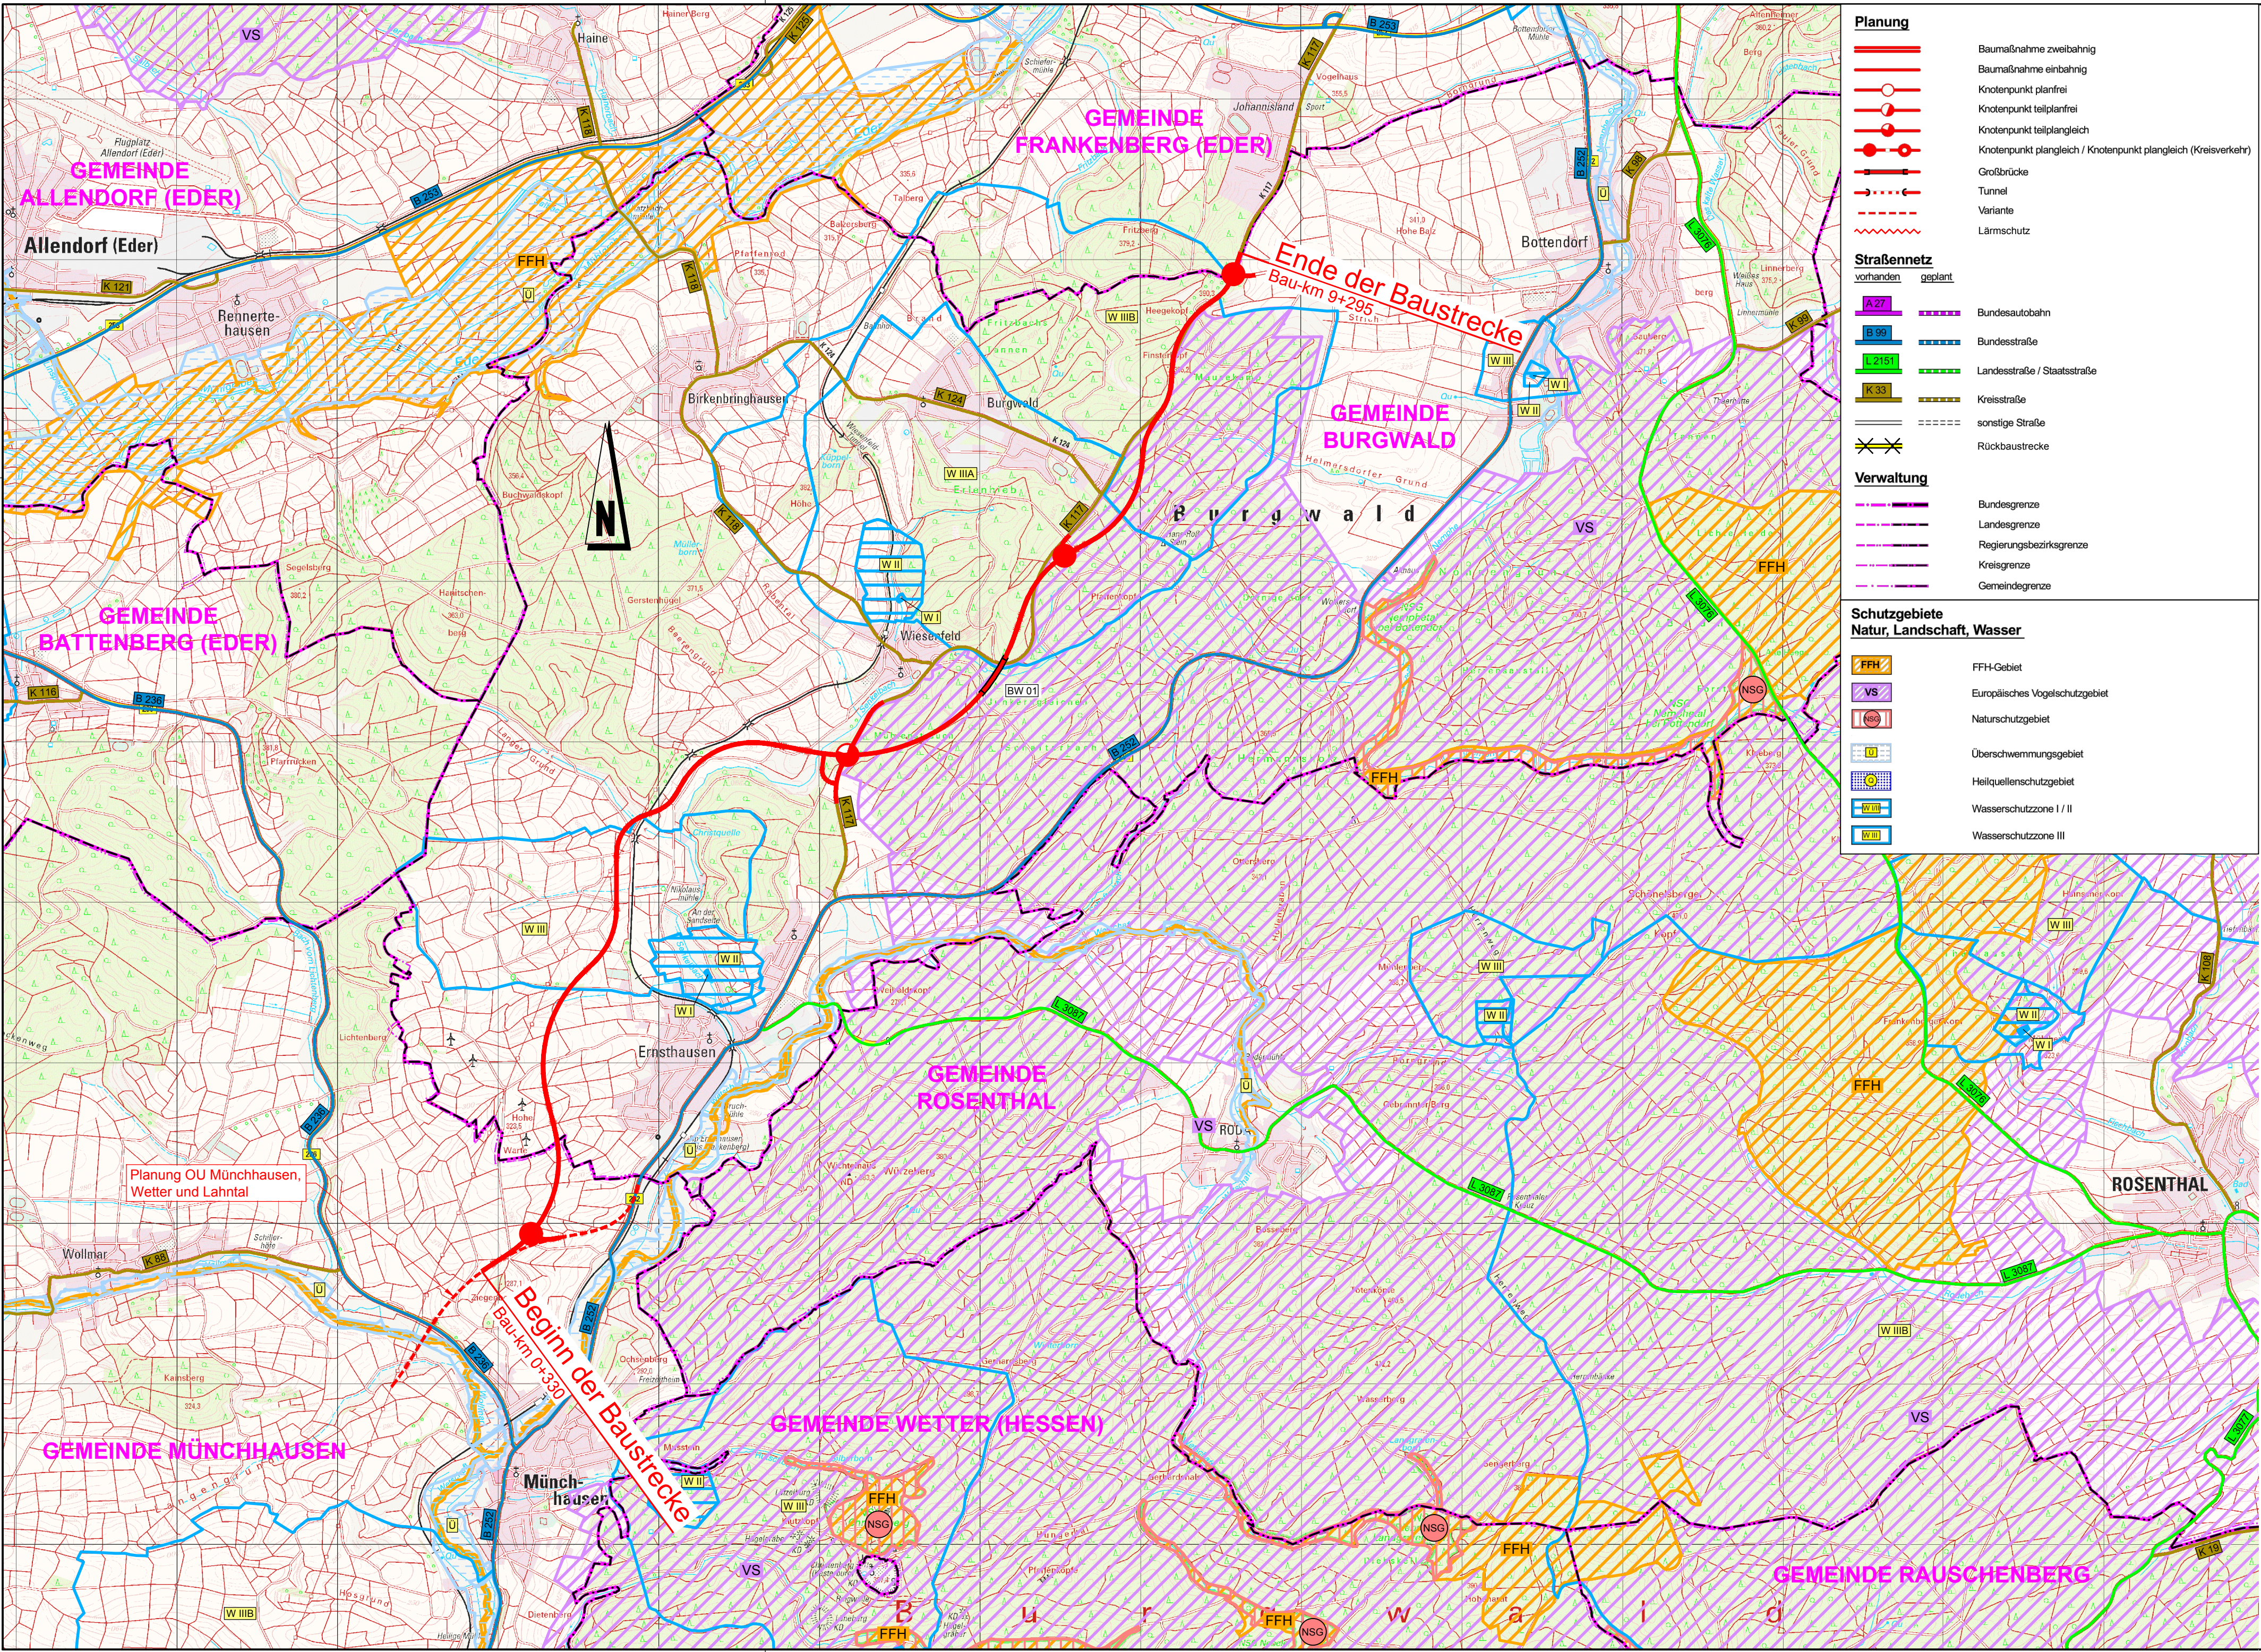

Planung

- Baumaßnahme zweibahnig
- Baumaßnahme einbahnig
- Knotenpunkt planfrei
- Knotenpunkt teilplanfrei
- Knotenpunkt teilplangleich
- Knotenpunkt plangleich / Knotenpunkt plangleich (Kreisverkehr)
- Großbrücke
- Tunnel
- Variante
- Lärmschutz

Straßennetz

vorhanden	geplant
A 27	Bundesautobahn
B 99	Bundesstraße
L 2151	Landesstraße / Staatsstraße
K 33	Kreisstraße
	sonstige Straße
	Rückbaustrecke

Verwaltung

- Bundesgrenze
- Landesgrenze
- Regierungsbezirksgrenze
- Kreisgrenze
- Gemeindegrenze

Schutzgebiete

Natur, Landschaft, Wasser

FFH	FFH-Gebiet
VS	Europäisches Vogelschutzgebiet
NSG	Naturschutzgebiet
Ü	Überschwemmungsgebiet
H	Heilquellenschutzgebiet
W II	Wasserschutzzone I / II
W III	Wasserschutzzone III



Hyder Consulting GmbH
Grünwaldstraße 61-62
10825 Berlin
Tel.: (030) 67 05 21-0
Fax: (030) 67 05 21-11
www.hyderconsulting.de



BUNG Ingenieure AG
Englerstraße 4
69126 Heidelberg
Tel.: 06221 / 306 - 0
Fax: 06221 / 306 - 172
www.bung-gruppe.de



**Hessen Mobil
Straßen- und Verkehrs-
management**

Schillerstraße 8 - 36043 Fulda
Tel. 0661/6005-0 - Fax 0661/6005-105

Projekt-Nr.:
B252-G20-HE-T2

Nr.	Art der Änderung	Datum	Name

Projektanmeldung Hessen zum BVWP 2015

Straßenbauverwaltung

Unterlage: / Blatt-Nr.:1
Übersichtslageplan

Straße: B 252 Ort: Burgwald/Ernsthausen
PROJIS Nr.:

Maßstab: 1 : 25.000

**Neubau der Ortsumgebung
Burgwald/Ernsthausen
Bau-km 0+330 bis 9+295**