

# Zeichenerklärung

## Planung

- Baumaßnahme einbahnig
- Knotenpunkt plangleich

## Straßennetz

- A 27 Bundesautobahn
- B 99 Bundesstraße
- L 2151 Landesstraße
- K 33 Kreisstraße
- kommunale Straße

## Schutzgebiete, Natur, Landschaft und Wasser


- VS europäisches Vogelschutzgebiet
- FFH-Gebiet
- NSG Naturschutzgebiet
- U Überschwemmungsgebiet
- W I/II Wasserschutzzone I / II
- W III Wasserschutzzone III
- Q Heilquellschutzgebiet

## Verwaltung

- Landesgrenze
- Kreisgrenze
- Gemeindegrenze

## Sonstiges

- Lärmschutzwand

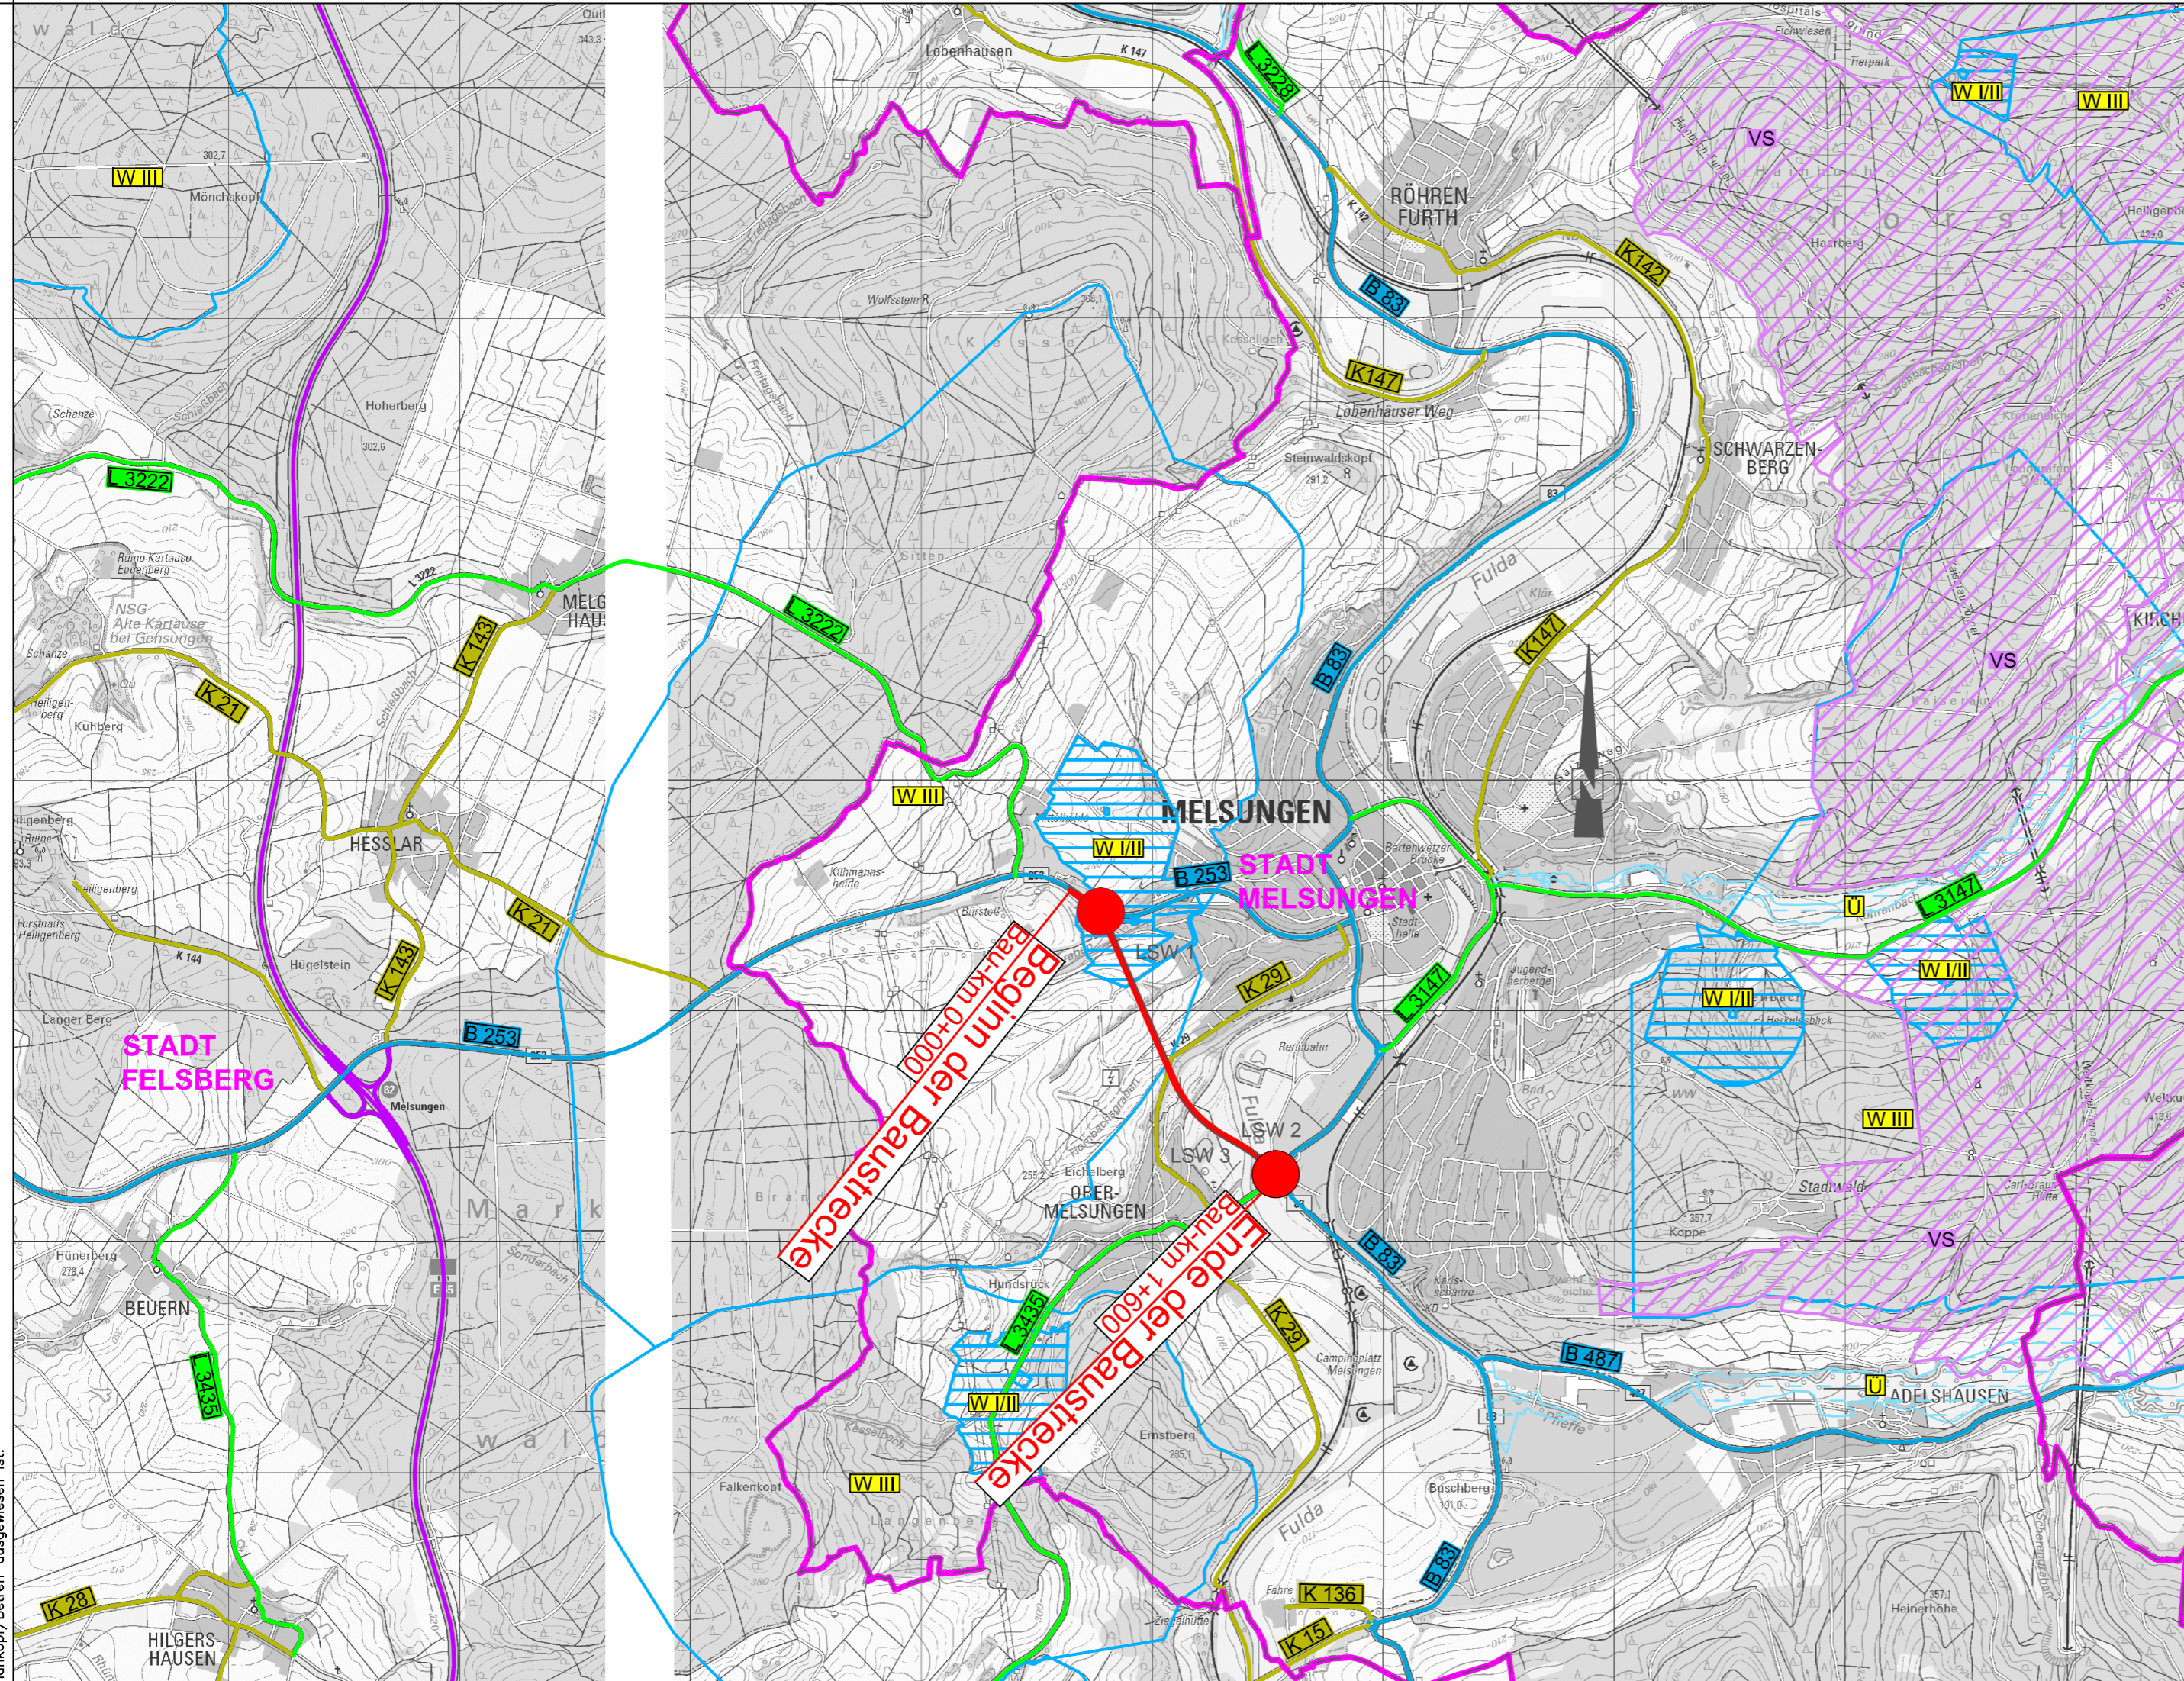

Lagebezug: 42 / 83 (3°), LS 150      Höhenbezug: HS 160

Hyder Consulting GmbH  
 Grunewaldstraße 61-62  
 10825 Berlin  
 Tel.: (030) 67 05 21-0  
 Fax: (030) 67 05 21-11  
 www.hyderconsulting.de  
 Berlin, den 02.09.2013

**Hessen Mobil**  
**Straßen- und Verkehrs-**  
**management**  
 Schillerstraße 8 - 36043 Fulda  
 Tel. 0661/6005-0 - Fax 0661/6005-105  
 Projekt-Nr.: B253-G40-HE

Nr.	Art der Änderung	Datum	Name

### Projektanmeldung Hessen zum BVWP 2015

Straßenbauverwaltung      Unterlage: 3 / Blatt-Nr.: 1  
**Übersichtslageplan**  
 Straße: B 253    Ort: TOU Melsungen      Maßstab: 1 : 25.000  
 PROJIS Nr.:

**Neubau der Teilortsumgebung  
 Melsungen  
 Bau-km 0+000 bis 1+600**

Diese(r) Unterlage(n)/Plan darf ohne vorherige Genehmigung des Erstellers nicht veröffentlicht, vervielfältigt oder gedruckt, noch für ein anderes Bauverfahren für das, das auf dem Plankopf/Betrag ausgewiesen ist.