


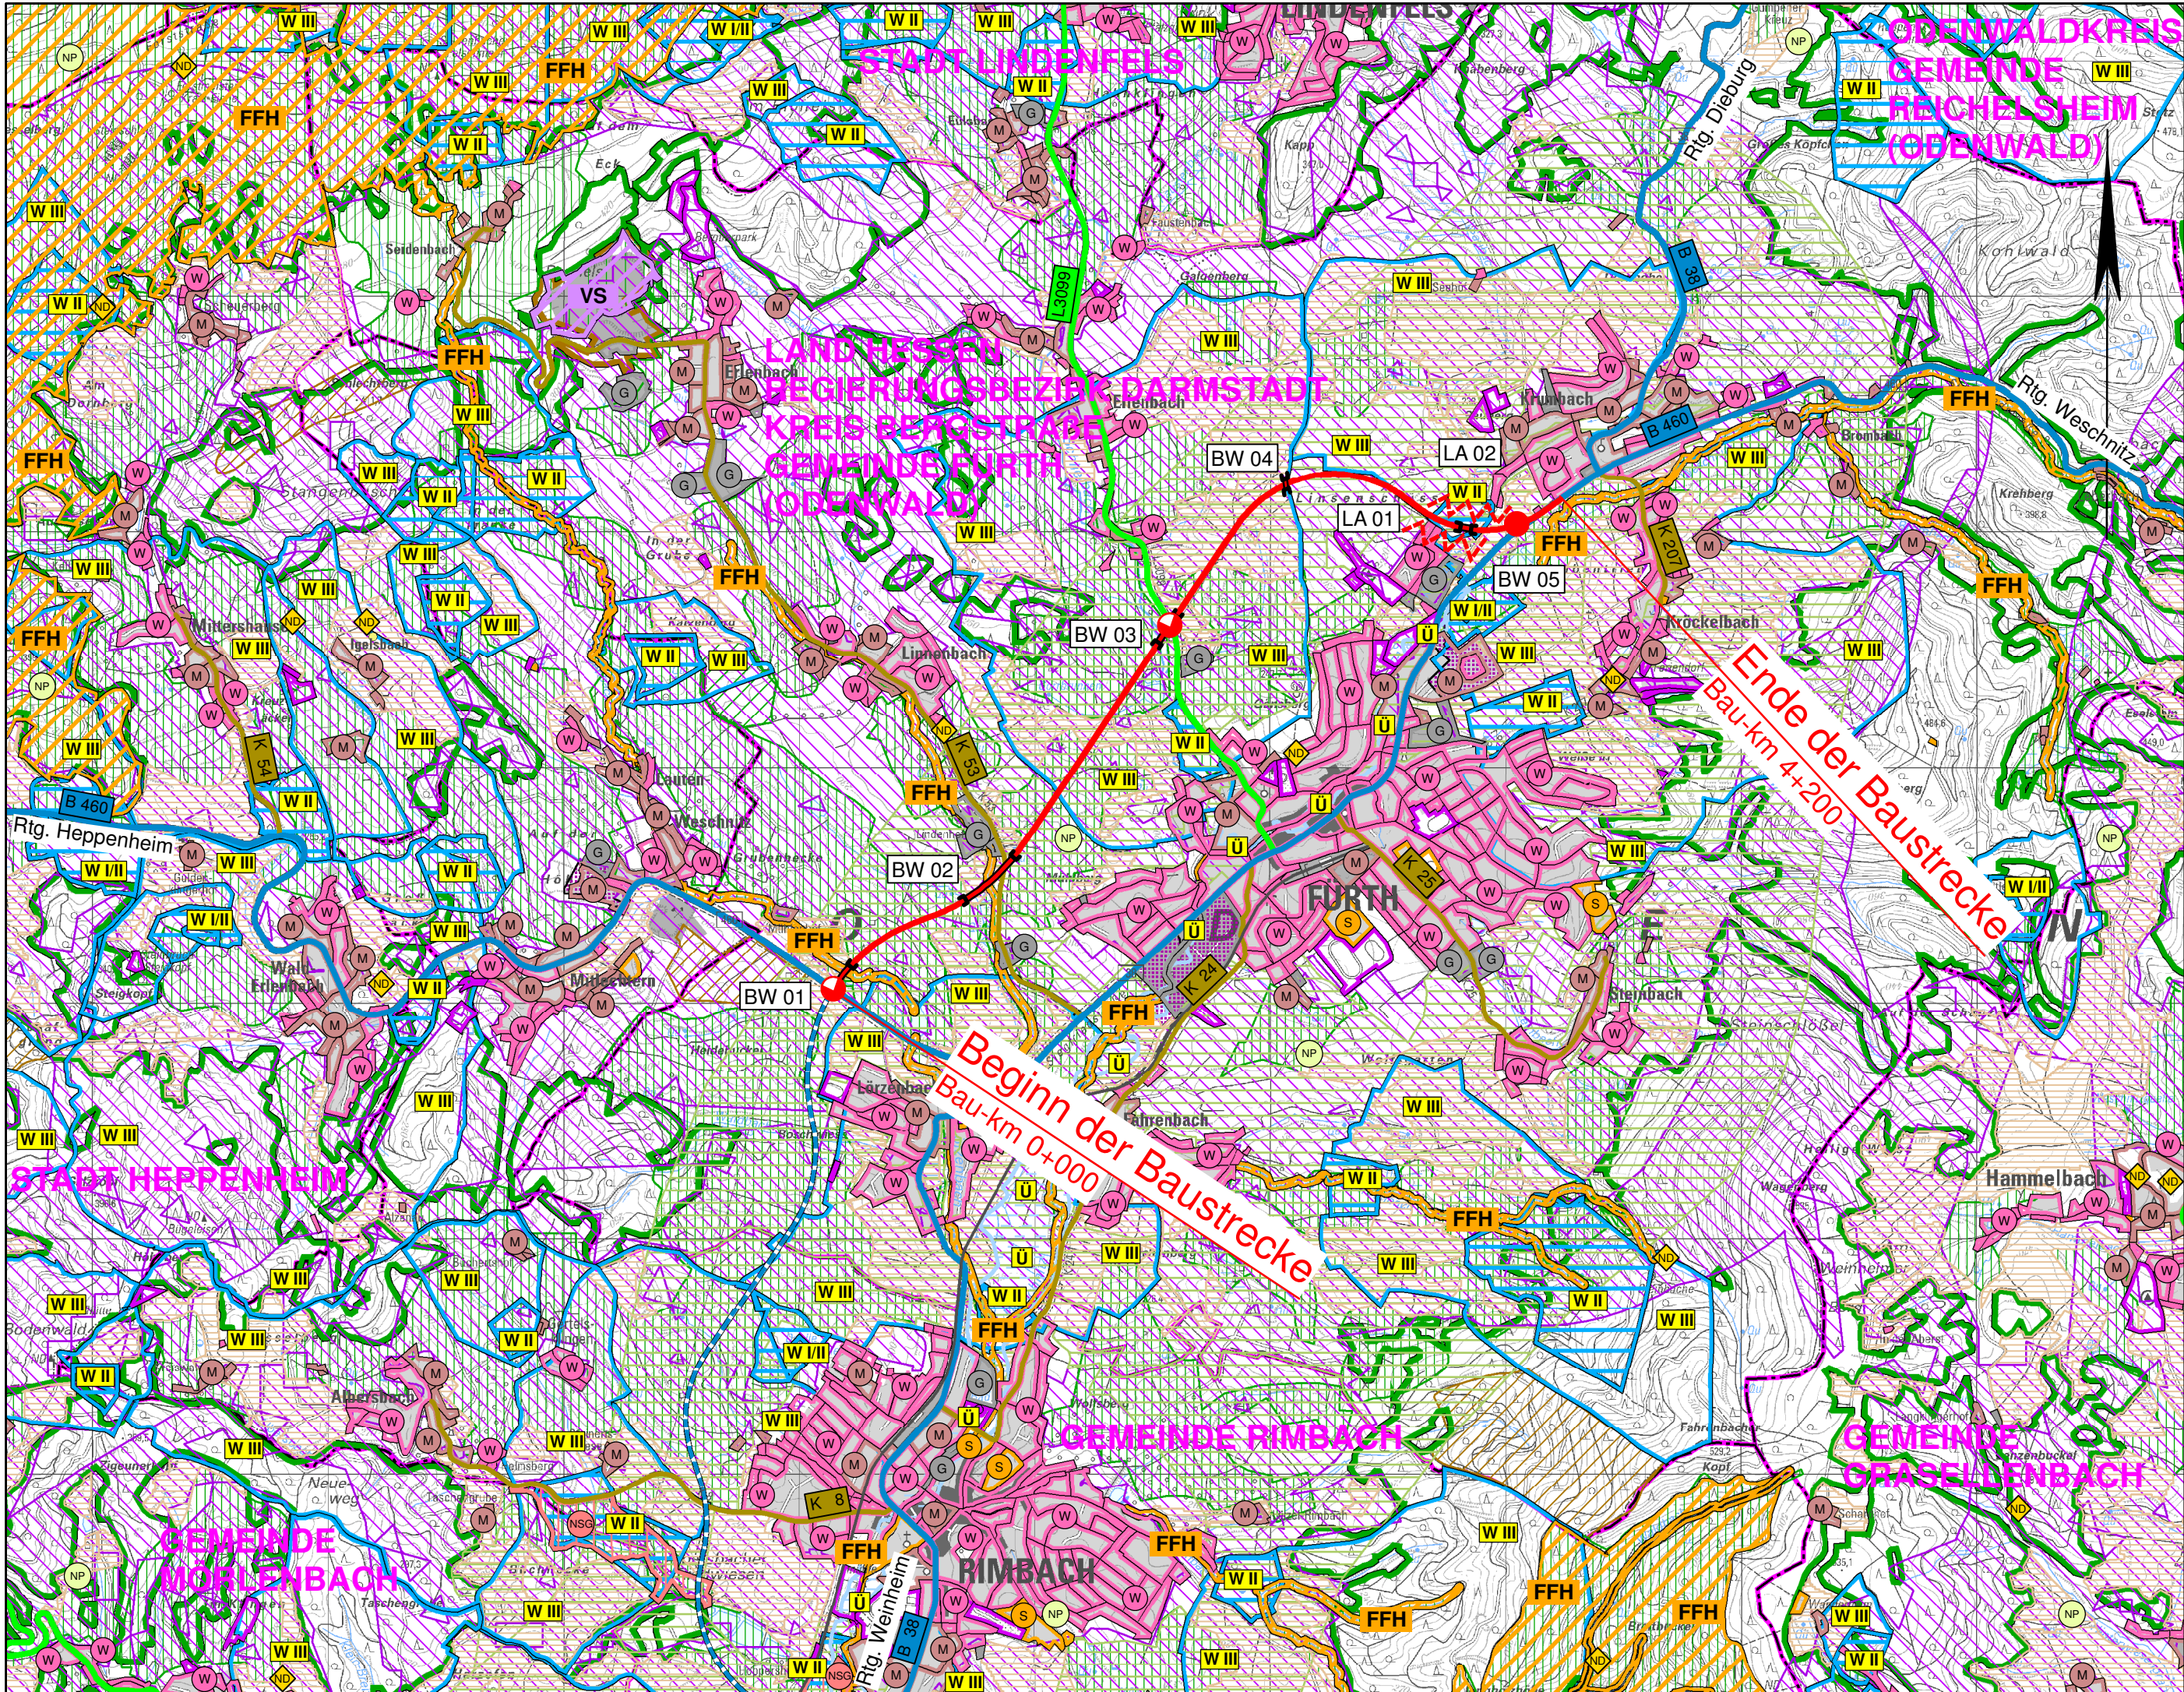

Zeichenerklärung

Planung

- Baumaßnahme einbahnig
- Knotenpunkt teilplangleich
- Knotenpunkt plangleich
- Brücke
- Lärmschutzanlage

Gebiete und Flächen

- Wohnbaufläche
- gemischte Baufläche
- gewerbliche Baufläche
- Sonderbaufläche
- Gemeinbedarf

Schutzgebiete Natur, Landschaft, Wasser

- FFH-Gebiet
- Europäisches Vogelschutzgebiet
- Naturschutzgebiet
- Naturpark
- Naturdenkmal
- Überschwemmungsgebiet
- Wasserschutzzone I / II
- Wasserschutzzone III/IIIA/IIIB

Straßennetz

- vorhanden
- geplant
- Bundesstraße
- Landesstraße
- Kreisstraße
- sonstige Straße

Verwaltung

- Kreisgrenze
- Gemeindegrenze

Ziele der Raumordnung

- Vorranggebiet für Landwirtschaft
- Vorranggebiet Regionaler Grünzug
- Vorbehaltsgebiet für besondere Klimafunktionen
- Vorranggebiet für Natur und Landschaft
- Vorbehaltsgebiet für Natur und Landschaft
- Vorranggebiet für Forstwirtschaft
- Vorbehaltsgebiet für Forstwirtschaft
- Vorranggebiet Industrie und Gewerbe
- Vorranggebiet Abbau oberflächennaher Lagerstätten Bestand
- Vorbehaltsgebiet oberflächennaher Lagerstätten

BEDARFSPLAN 2015

Land Hessen
Hessen Mobil
Straßen- und Verkehrsmanagement

Anlage: 1
Übersichtslageplan

Maßstab: 1 : 25 000

Datum: Nov. 2013

B 38
OU Fürth (Odw.)