


Zeichenerklärung

Planung		Baumaßnahme zweibahnig
		Baumaßnahme einbahnig
		Knotenpunkt planfrei
		Knotenpunkt teilplanfrei
		Knotenpunkt teilplangleich
		Knotenpunkt plangleich / Kreisverkehr
		Großbauwerk (BW)
		Tunnel
		Variante
		Lärmschutz (LSW)
		Abtrag / Auftrag
Straßennetz		geplant
		vorhanden
		A 27
		B 99
		L 2151
		K 33
		Landesstraße / Staatsstraße
		Kreisstraße
		kommunale Straße
		Rückbau
Verwaltung		Bundesgrenze
		Landesgrenze
		Kreisgrenze
		Gemeindegrenze

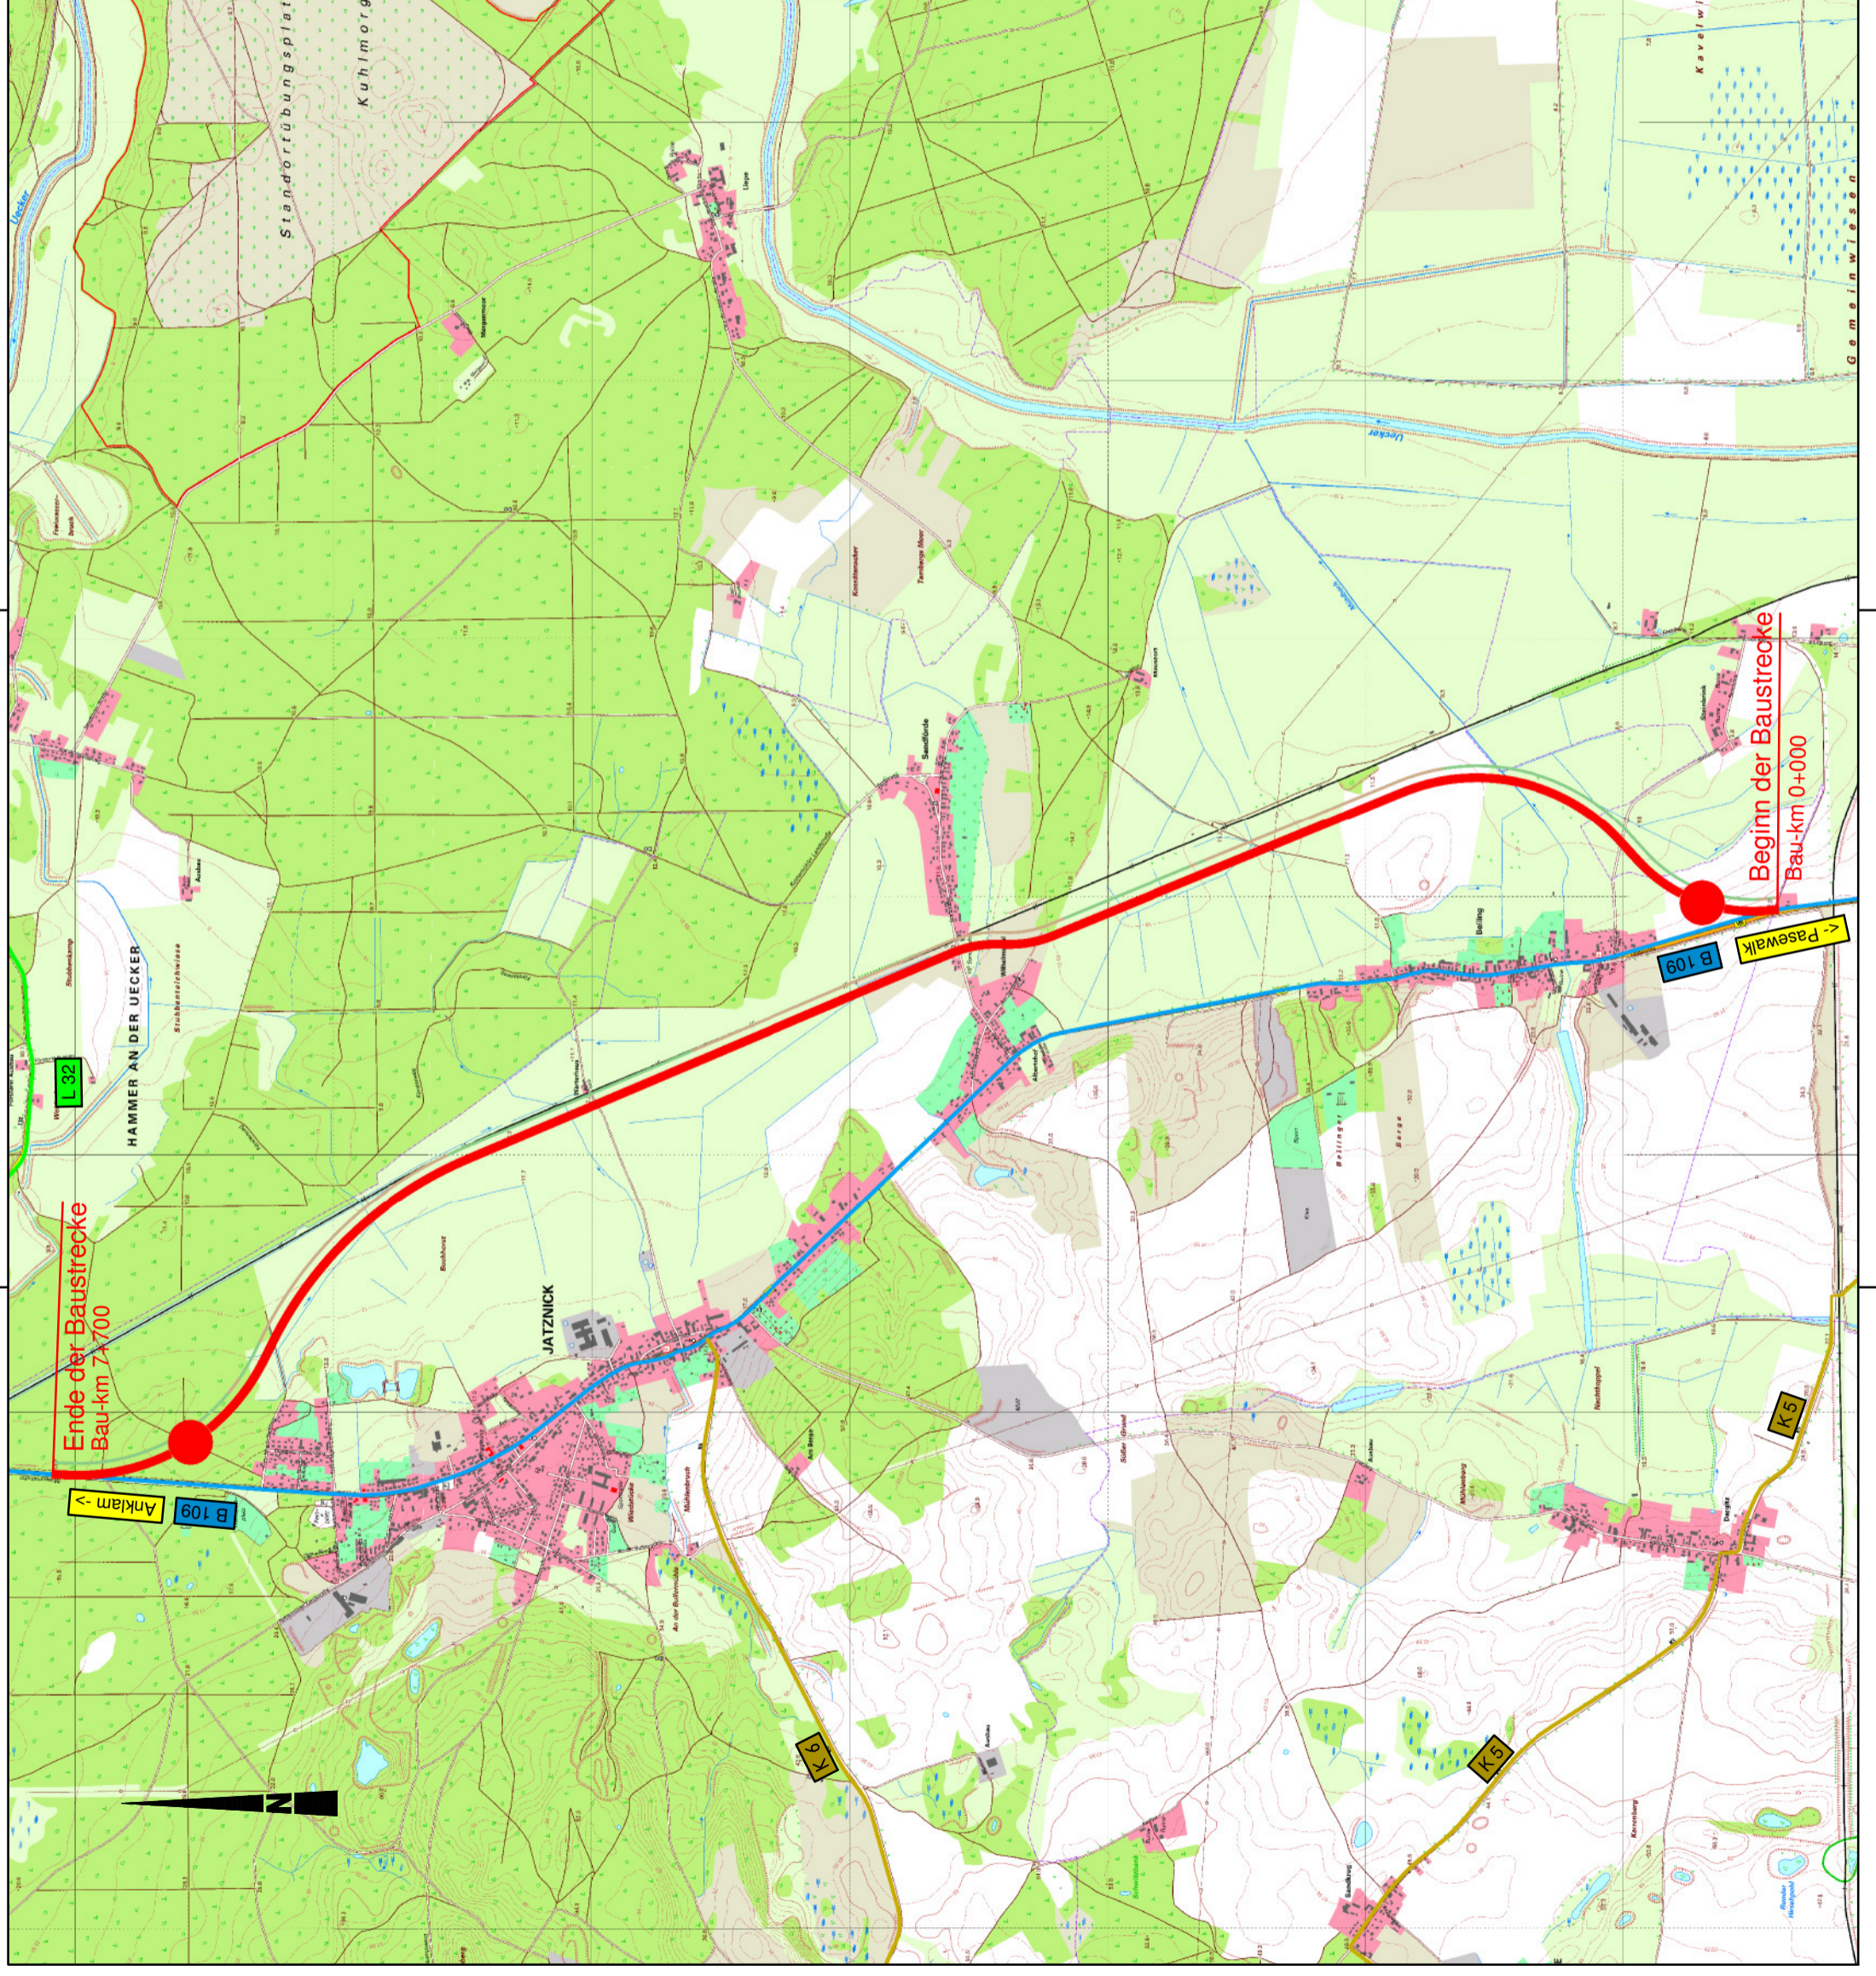

Lageplan

Landesamt für Straßenbau und Verkehr
Mecklenburg-Vorpommern

Maßstab: 1 : 25.000

Projektnummer: B109-G10-MV

Stand: 09/2013

Anmeldung zum BVWP 2015

B109 OU Jatznick/Belling