


Y 385189.667
X 5842778.685

Y 389791.370
X 5842314.384

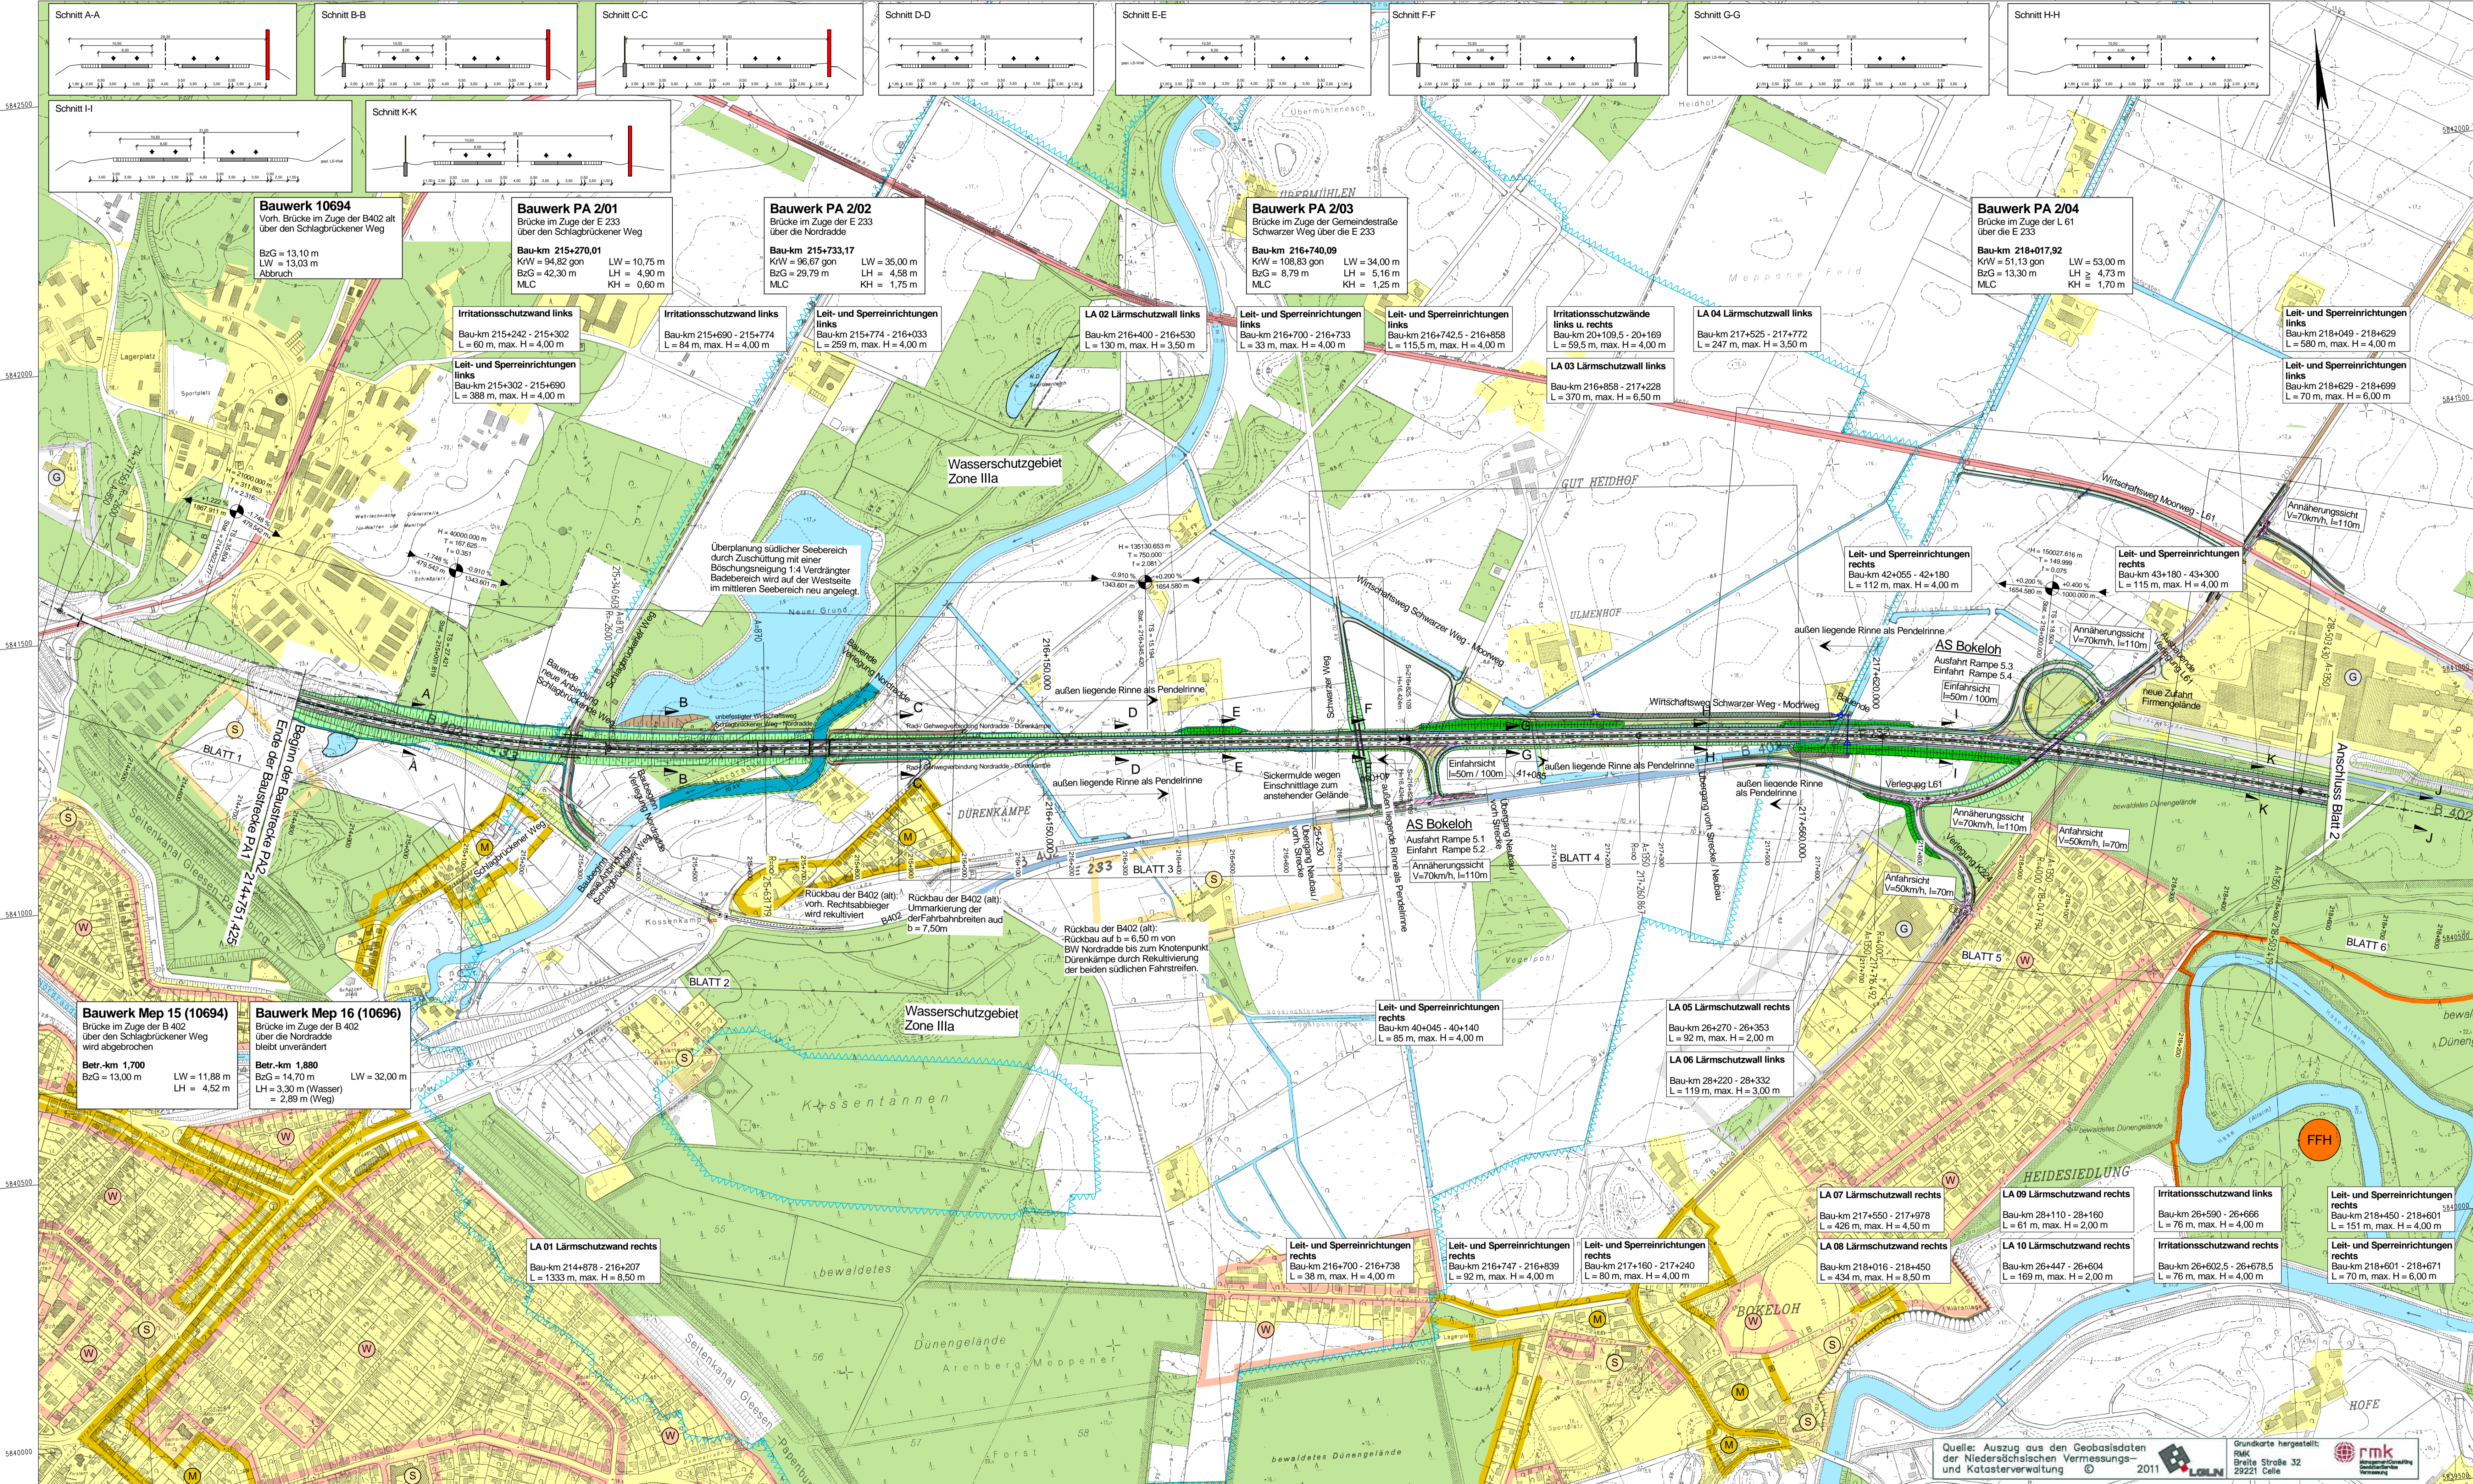

Zeichenerklärung

Planung

- Einschrittsblechung
- Versickernde Banket
- Standstreifen
- Fahrspur (ggf. Richtungsfahrt)
- Mittellinie (ggf. Richtungsfahrt)
- Einweisungsebene mit Ablauf
- Standstreifen
- Banket
- Darstellung, flache Böschung
- Versickernde Wirtschafsweg (unbefestigt)
- Geh- / Radweg
- Wall
- Einweisungsebene
- Brücke mit Widerrampe

Sonstiges

- Wildschutzzäun
- freizuhaltendes Schiefel / Schiefel
- Gebäudebruch

Lärmschutz

- Lärmschutzwand

Schutzgebiete

- Natur, Landschaft, Wasser
- FFH-Gebiet
- Naturschutzgebiet
- Wasserschutzgebiet

Gebiete und Flächen

- reines und allgemeines Wohngebiet, Kleinsiedlungsgebiet
- Kampplatz, Dorfplatz, Mischgebiet
- Gewerbegebiet
- Sondergebiet (Schulen, Heime, Krankenhäuser)


Nr.	Art der Änderung	Datum	Zeichen

Entwurfsbearbeitung:	IPW merkel	INGENIEURPLANUNG GbR Marie-Curie-Str. 44 · 49134 Wallerhorst Tel. 049307880-0 · Fax 049307880-10	MERKEL INGENIEUR CONSULT Levensauerstraße 18 · 22761 Hamburg Tel. 040-38011732 Fax 040-38011731	Datum	Zeichen
Wallerhorst, 2013-07-23	<i>Summiller</i>			2013/07	Kg
				2013/07	Bu
				211046	

Projektbearbeitung:

Landkreis **Emsland**

Nachgeprüft:
Meppen, den _____
Landkreis Emsland
im Auftrage: _____

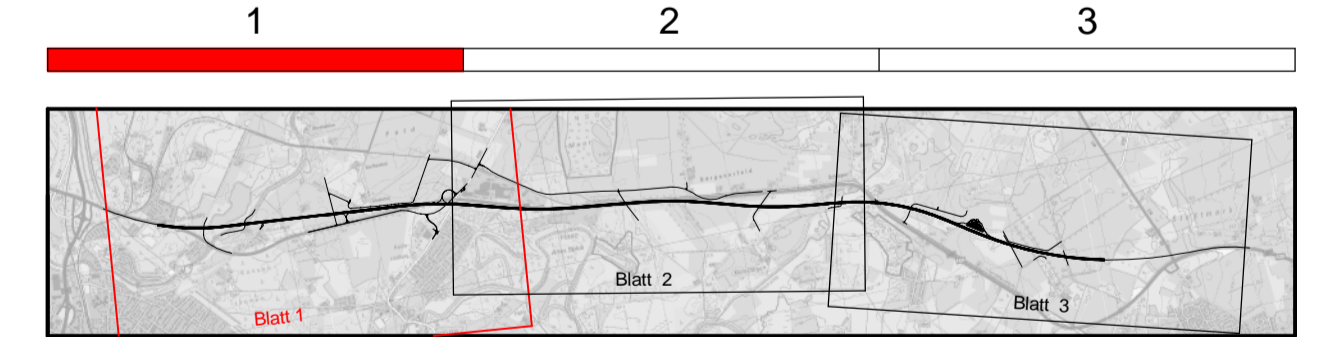

VORENTWURF

Planncodierung | 290702 | 2 | 3 | E | 1 | UL | ST | 01 | 01 | - | V

Straßenbauverwaltung des Landes Niedersachsen
E 233 (B 402 / B 213 / B 72)
von der AS Meppen (A 31) bis zur AS Cloppenburg (A 1)

PROJIS-Nr.: 0306290720

Unterlage/Blatt-Nr.: 3/1
Übersichtslageplan
Stat.: 214+751,425 bis km 218+550
Maßstab: 1: 5000

Planungsabschnitt: 2
von Meppen B70 bis westlich Haselünne
Stat.: 214+751,425 bis 225+308,872

Aufgestellt:
Lingen, den _____
Niedersächsische Landesbehörde für Straßenbau und Verkehr
Gesellschaftsbereich Lingen
im Auftrage: _____

Überprüft:
Hanover, den _____
Niedersächsische Landesbehörde für Straßenbau und Verkehr
im Auftrage: _____

Gesehen: Bundesministerium für Verkehr, Bau und Stadtentwicklung
Abteilung Straßenbau
Bonn, den _____
im Auftrage: _____

Gesehen: Niedersächsisches Ministerium für Wirtschaft, Arbeit und Verkehr
Hanover, den _____
im Auftrage: _____

Quelle: Auszug aus den Geobasisdaten der Niedersächsischen Vermessungs- und Katasterverwaltung © 2011

Grundkarte hergestellt: RMK, Breite Straße 32, 29221 Celle

zu SB 21 /

Y 384896.534
X 5839873.439

Y 389498.237
X 5839409.137

Blattgröße: (1,136 m x 0,594 m) | 0,674 m² | H:\UK\EL21\046\VESTRARE-Entwurf\Blatt03-Übersichtslageplan\290702-23-E-UL-ST-01-01-V.plt