


Y 389111.791
X 5842064.602

Y 393654.871
X 5841197.961

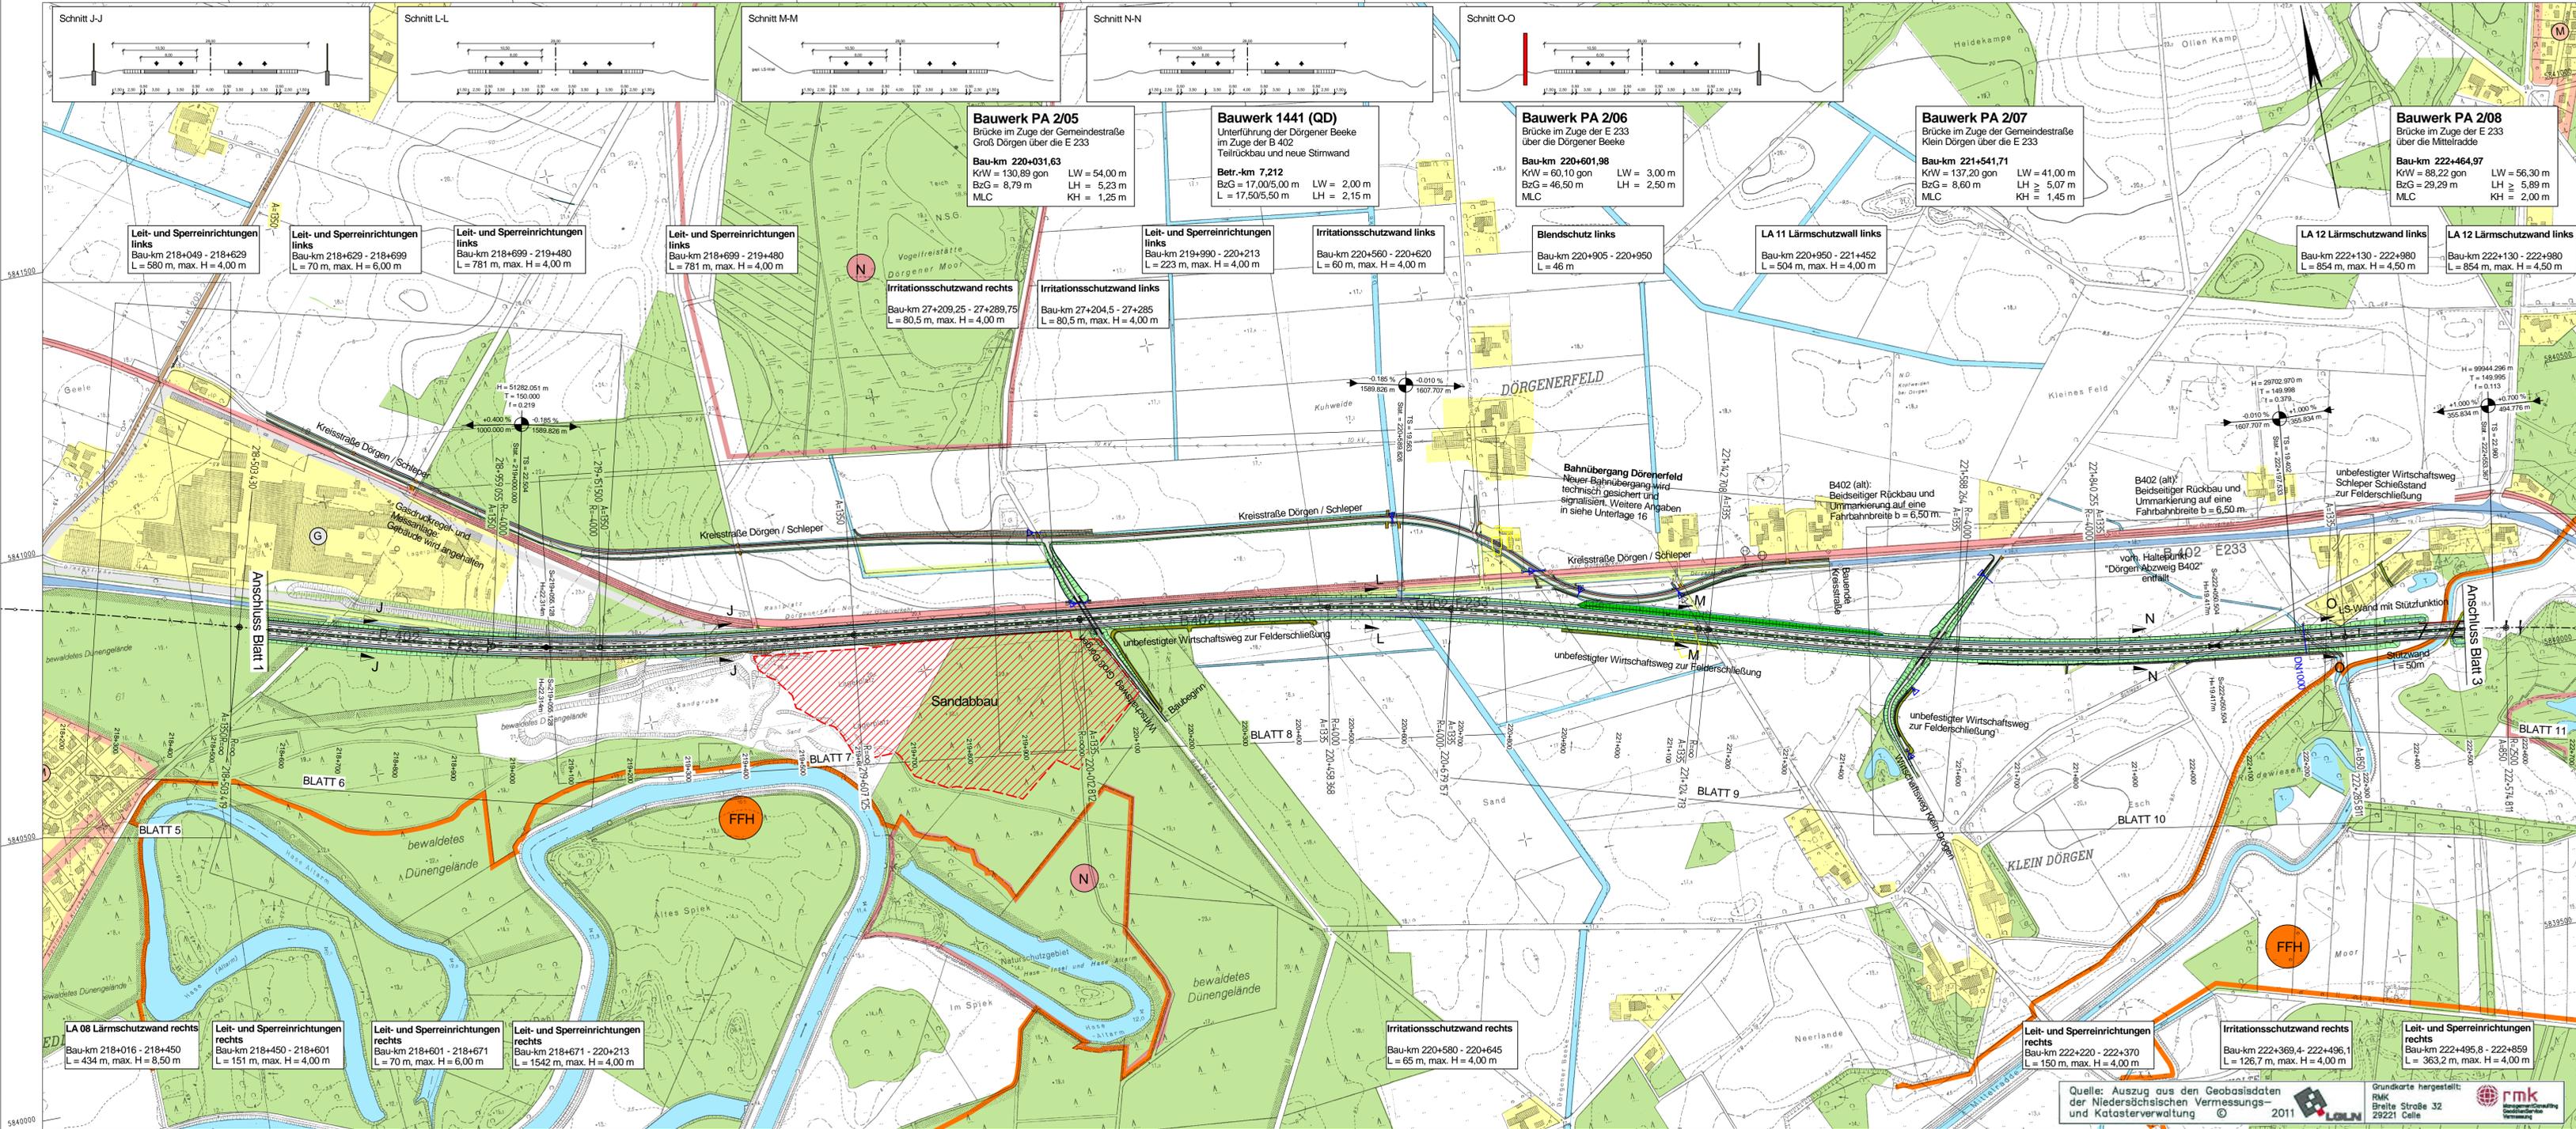

Zeichenerklärung

Planung

- Einschnittsböschung
- Versickerulde
- Bankett
- Sandstreifen
- Fahrtbahn (ggf. Richtungsfahrtbahn)
- Mittellinie, Grundlinien 1 = ... (Achse)
- Entwässerungsrinne mit Ablauf
- Standstreifen
- Bankett
- Dammböschung, flache Böschung
- Versickerulde
- Wirtschaftsweg (unbefestigt/befestigt)
- Geh- / Radweg
- Wall
- Entwässerungsgraben
- Brücke mit Widerlager

Sonstiges

- Wildschutzzaun
- Freizeithaltendes Sichtfeld / Sichtstreifen
- Gebäudeabbruch

Lärmschutz

- Lärmschutzwand

Schutzgebiete
Natur, Landschaft, Wasser

- FFH-Gebiet
- Naturschutzgebiet
- Wasserschutzgebiet

Gebiete und Flächen

- reines und allgemeines Wohngebiet, Kleinsiedlungsgebiet, Kerngebiet, Dorfgebiet, Mischgebiet
- Gewerbegebiet
- Sondergebiet (Schulen, Heime, Krankenhäuser)

Nr.	Art der Änderung	Datum	Zeichen

Entwurfsbearbeitung: **IPW** INGENIEURPLANUNG GmbH & Co KG
Marie-Curie-Str. 44 • 49134 Wallenhorst
Tel. 05407/880-0 • Fax 05407/880-88

merkel MERKEL INGENIEUR CONSULT
Levetkusstraße 18, 22761 Hamburg
Tel.: 040/38011732 Fax: 040/38011731


Wallenhorst, 2013-07-23

Datum	Zeichen
bearbeitet 2013/07	Kg
geprüft: 2013/07	Bu

211046

Projektbearbeitung: **Emsland** LANDREIS KLOPPENBURG

Nachgeprüft:
Meppen, den
Landkreis Emsland
im Auftrage:

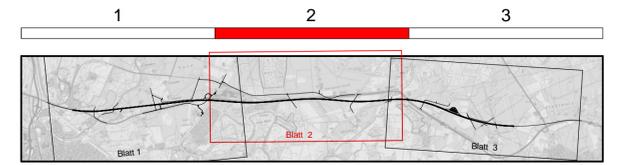

VORENTWURF

Planocodierung: 290702 | 2 | 3 | E | 1 | UL | ST | 02 | 01 | - | V

Straßenbauverwaltung des Landes Niedersachsen
E 233 (B 402 / B 213 / B 72)
von der AS Meppen (A 31) bis zur AS Kloppenburg (A 1)

PROJIS-Nr.: 0306290720

Unterlage/Blatt-Nr.: 372
Übersichtslageplan
Stat.: 218+550 bis km 222+500
Maßstab: 1: 5000

Planungsabschnitt: 2
von Meppen B70 bis westlich Haselünne
Stat.: 214+751,425 bis 225+308,872

Aufgestellt: Lingen, den Niedersächsische Landesbehörde für Straßenbau und Verkehr Geschäftsbereich Lingen im Auftrage:	Überprüft: Hannover, den Niedersächsische Landesbehörde für Straßenbau und Verkehr im Auftrage:
Gesehen: Bundministerium für Verkehr, Bau und Stadtentwicklung Abteilung Straßenbau Bonn, den im Auftrag:	Gesehen: Hannover, den Niedersächsisches Ministerium für Wirtschaft, Arbeit und Verkehr im Auftrag:

Quelle: Auszug aus den Geobasisdaten der Niedersächsischen Vermessungs- und Katasterverwaltung © 2011

Grundkarte hergestellt: RMK, Breite Straße 32, 29221 Celle

rmk

Blanggröße: (1,136 m x 0,446 m) 0,506 m²

H/LK-EL/211046/VESTR-RE Entwurfsdatei:U03-Übersichtslageplan/290702-2-3-E-TUL-ST-02-01--V.pt

Y 388703.767
X 583925.671

Y 393246.847
X 5839059.031