


Y 4425455.195
X 5829862.700

Y 4429321.811
X 5832308.087

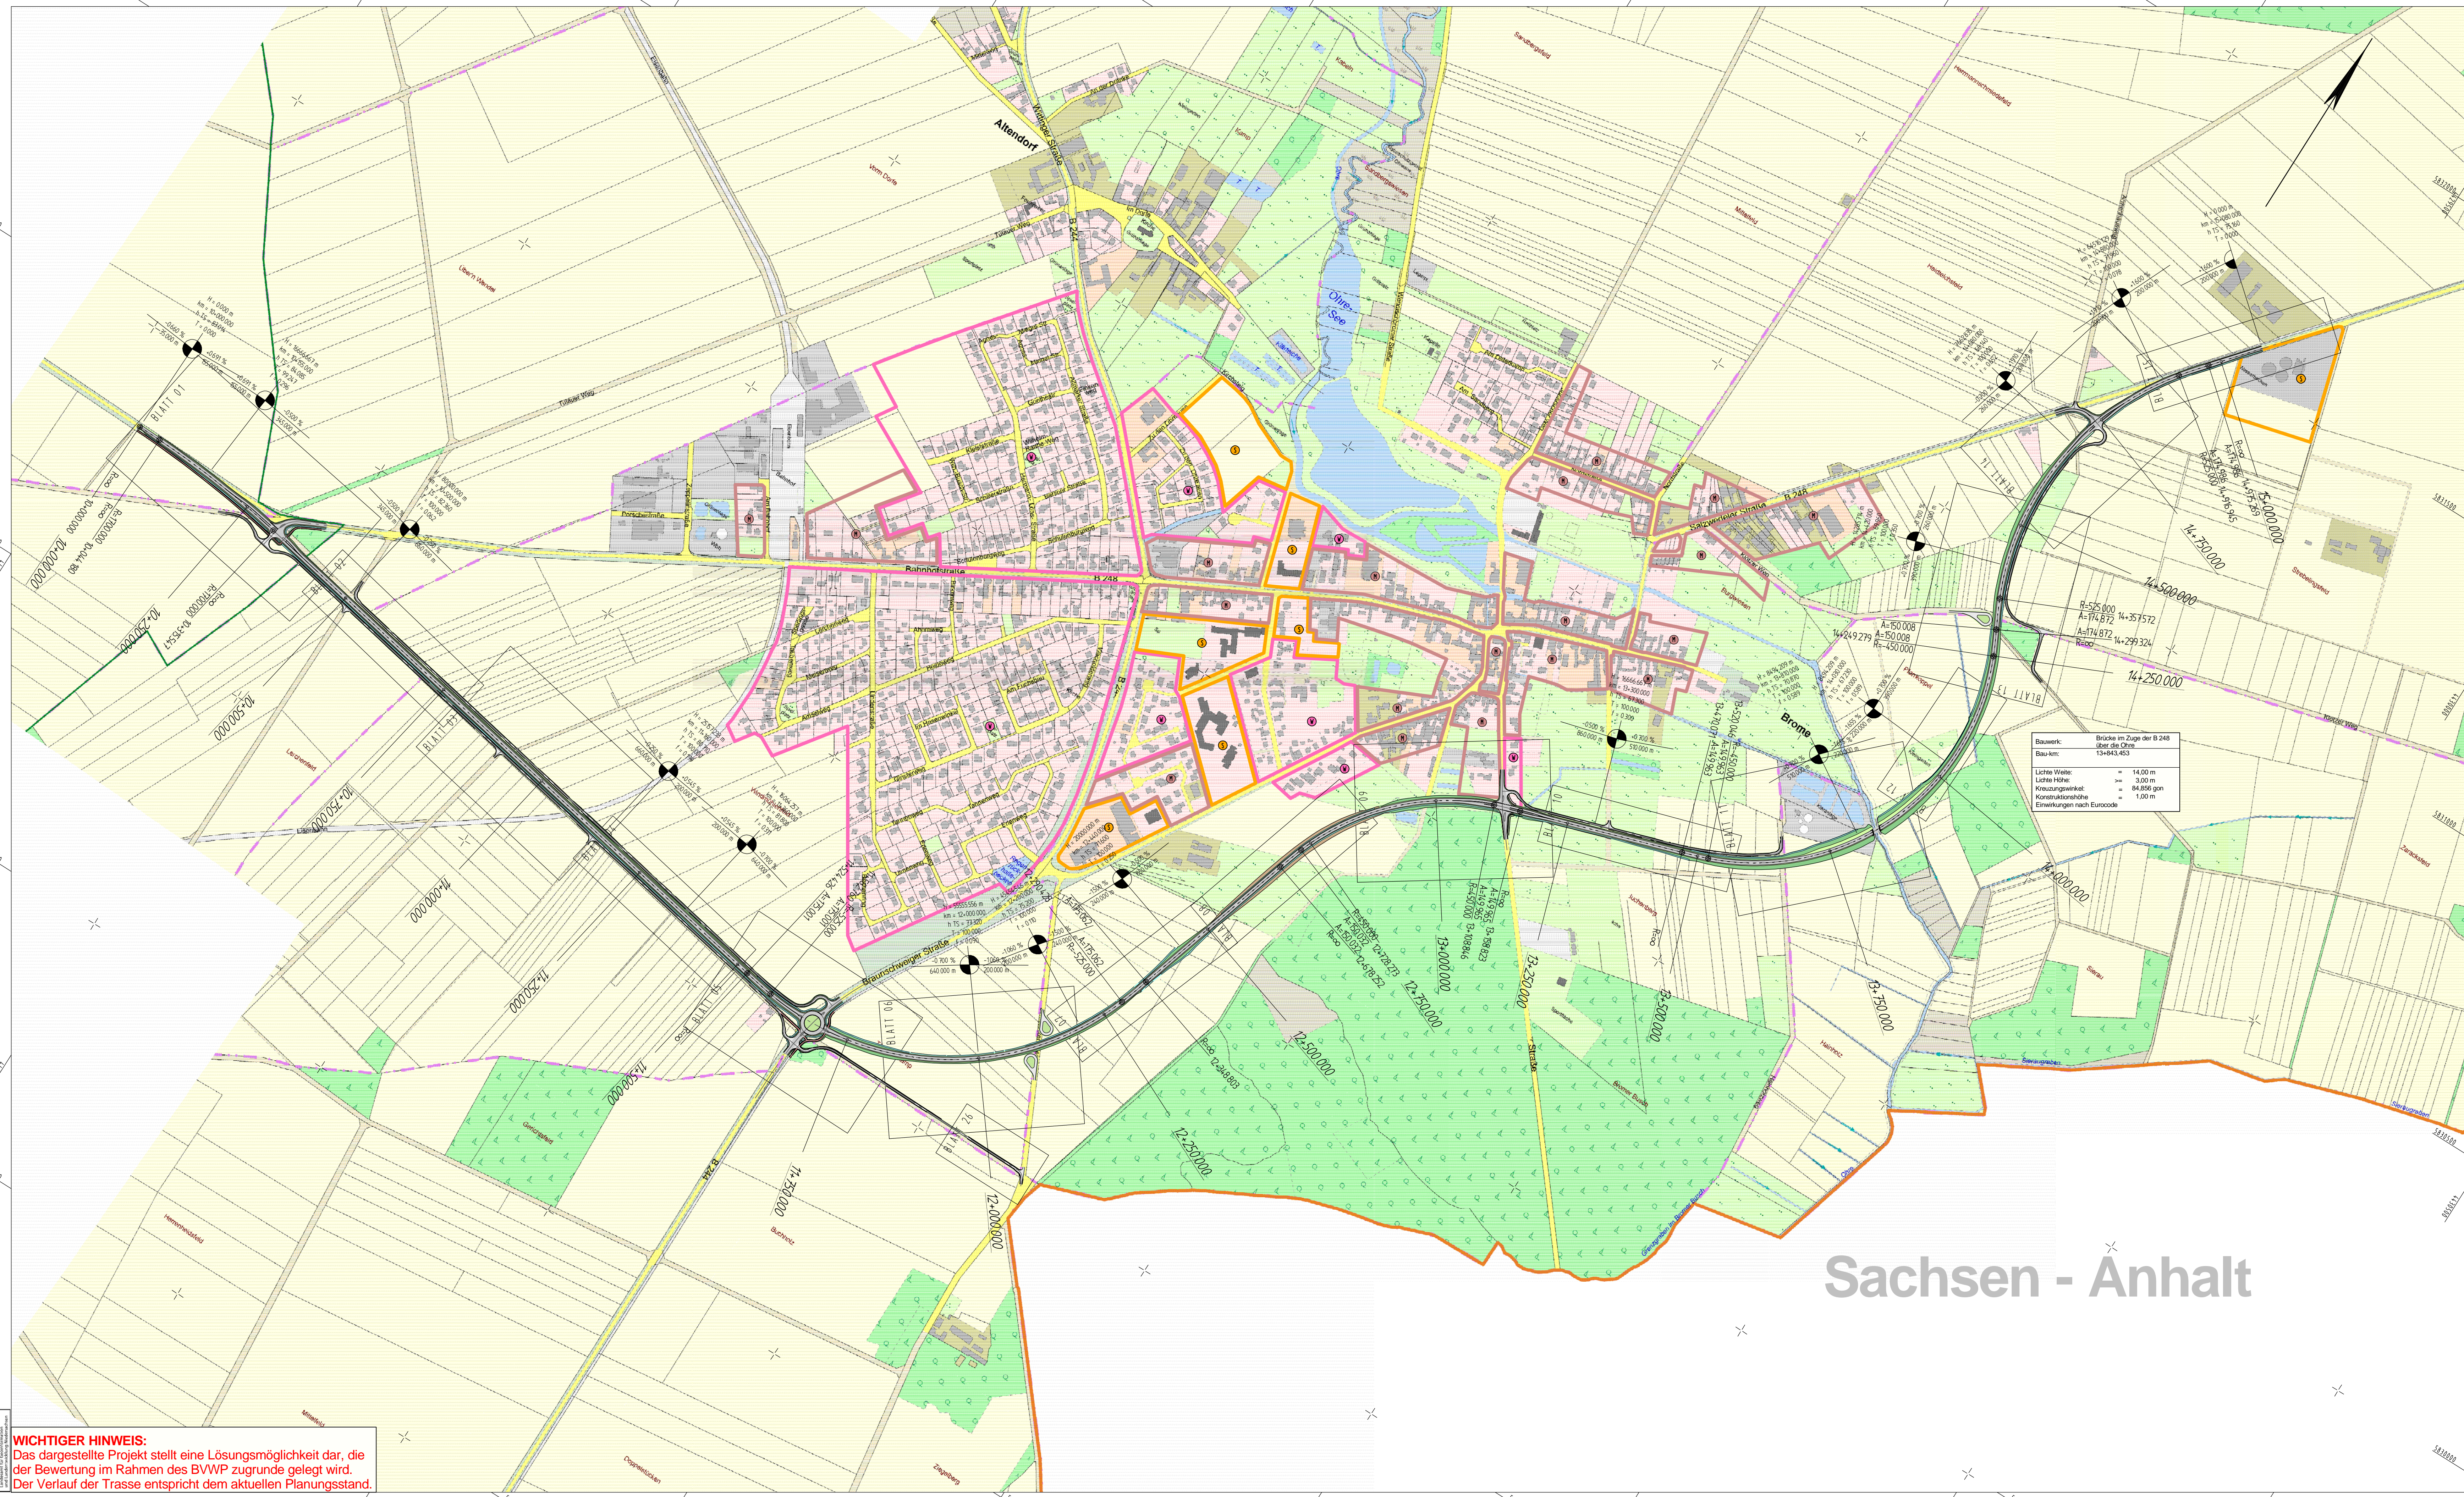

Zeichenerklärung

	Kreisgrenze		Grünfläche
	Gemeindegrenze		Wasserschutzgebiet mit Angabe der Zone
	Einschnittsabschüttung		Kompensationsfläche gemäß LBP
	Fahrbahn		
	Dammabstüpfung		
	Geländehochpunkt mit Angabe von Gelä. (Steigung in Prozent, Länge der Gelä. (Steigungs-) Strecke, Ausrichtungsmessener, Station und Höhe des Punktes		
	Gewässer mit Fließrichtung		
	Brückenauflager		
	Knotenpunkte		
	Kreisfläche		
	Kreis und allgemeines Wohngebiet, Kleinsiedlungsgebiet		
	Kerngebiet, Dorfgebiet, Mischgebiet		
	Gewerbegebiet		
	Sondergebiet (Schulen, Heime, Krankenhäuser)		
	Landschaftsschutzgebiet bzw. Naturschutzgebiet		
	Wasserschutzgebiet mit Angabe der Zone		
	Landschaftsschutzwall		
	Landschaftsschutzwall		
	Kompensationsfläche gemäß LBP		

Bauwerk: Brücke im Zuge der B 248
 über die Ort
 13+443,453

Lichte Weite: = 14,00 m
 Lichte Höhe: >= 3,00 m
 Kreuzungsart: = 4-8/80 gn
 Konstruktionshöhe: = 1,00 m
 Einwirkungen nach Eurocode

5.			
4.			
3.			
2.			
1.			
Nr.	Art der Änderung	Datum	Aufgestellt

Straßenbauverwaltung des Landes Niedersachsen		Unterlage : 3	
Straße: B 248		Blatt Nr. 1	
(Nächster Ort): Brome		Reg. Nr.	
<p>B 248 OU Brome</p> <p>Aufgestellt: Wolffenbüchel, den ...</p> <p>Niedersächsische Landesbehörde für Straßenbau und Verkehr Geschäftsbereich Wolffenbüchel</p> <p>Im Auftrage: ...</p>		bearbeitet	
		gezeichnet	
		nach-geprüft	
		Übersichtslageplan	
		Maßstab 1:5000	

WICHTIGER HINWEIS:
 Das dargestellte Projekt stellt eine Lösungsmöglichkeit dar, die der Bewertung im Rahmen des BVWP zugrunde gelegt wird.
 Der Verlauf der Trasse entspricht dem aktuellen Planungsstand.

Y 4426935.789
X 5827521.602

Y 4430802.406
X 5829966.988