

### Zeichenerklärung

**Planung**

- Baumaßnahme
- Knotenpunkt teilplanfrei
- Großbauwerke
- Lärmschutz

**Straßennetz**  
vorhanden geplant


- A 3 Bundesautobahn
- B 256 Bundesstraße
- L 255 Landesstraße
- K 2 Kreisstraße
- kommunale Straße

**Gebiete und Flächen vorhanden**

- reines und allgemeines Wohngebiet
- Kerngebiet, Dorfgebiet, Mischgebiet
- Gewerbegebiet
- Sondergebiet

**Verwaltung**

- Kreisgrenze
- Gemeindegrenze

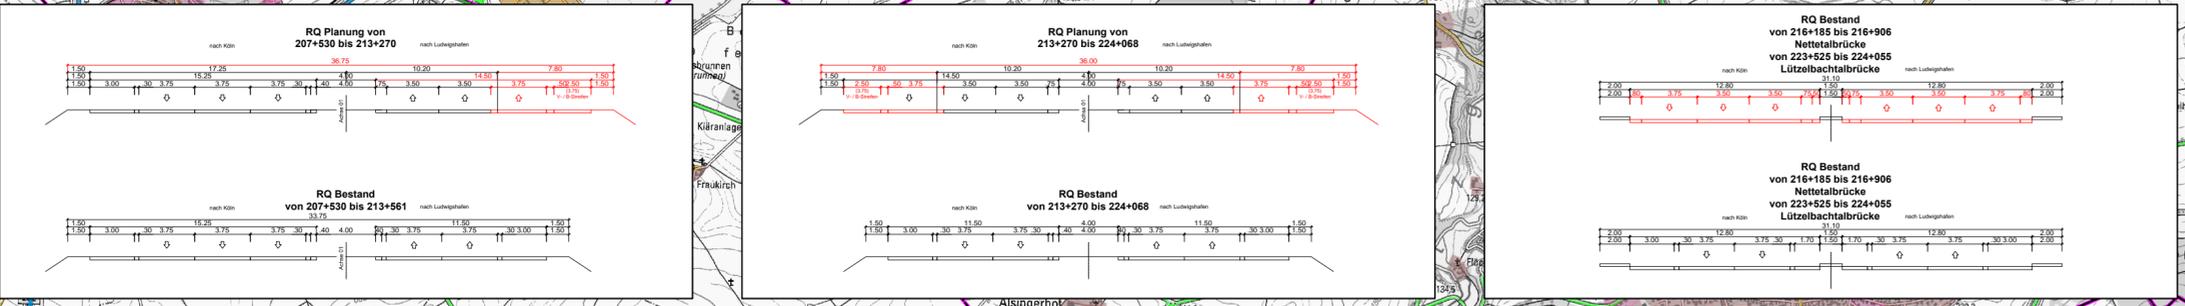

### BUNDESVERKEHRSWEGEPLAN 2015

Rheinland-Pfalz  
Landesbetrieb Mobilität Rheinland-Pfalz

Friedrich-Ebert-Ring 14-20  
56068 Koblenz  
Tel: 0261/3029-0  
Fax: 0261/3029-1025

Entwurfsbearbeitung: **PLANUNGSBÜRO DITTRICH**

Projekt-Nr.: 387/13	Datum	Zeichen
bearbeitet: 17.06.2013		L. Kick
gezeichnet: 17.06.2013		M. Reuschenbach
geprüft: 17.06.2013		I. Dittrich

#### A61 AS Mendig bis AK Koblenz

Voruntersuchung für einen 6-streifigen Ausbau

Betr.-km 207,5 - Betr.-km 224,1

Anlage: 1	Datum	Name
Blatt Nr.: 1		
Projekt-Nr.: A61-G10-RP-T3-RP		
bearbeitet:		
gezeichnet:		
geprüft:		

Übersichtslageplan, Maßstab 1 : 25.000

von NK: 5609054	nach NK: 5610053	Station 207+530 - 224+068
-----------------	------------------	---------------------------

Straßenplanung:		
Nr.	Art der Änderung	Datum
a		
b		
c		
d		
e		
f		

Immissionsschutz:		
Nr.	Art der Änderung	Datum
a		
b		
c		
d		
e		
f		

aufgestellt:

Montabaur, den .....

05.2013.08.08 Lageplan 387-13.dwg  
Plangröße: 0,25 m