


Y 34024.79.901
X 5523450.704

Y 3411354.903
X 5523450.704

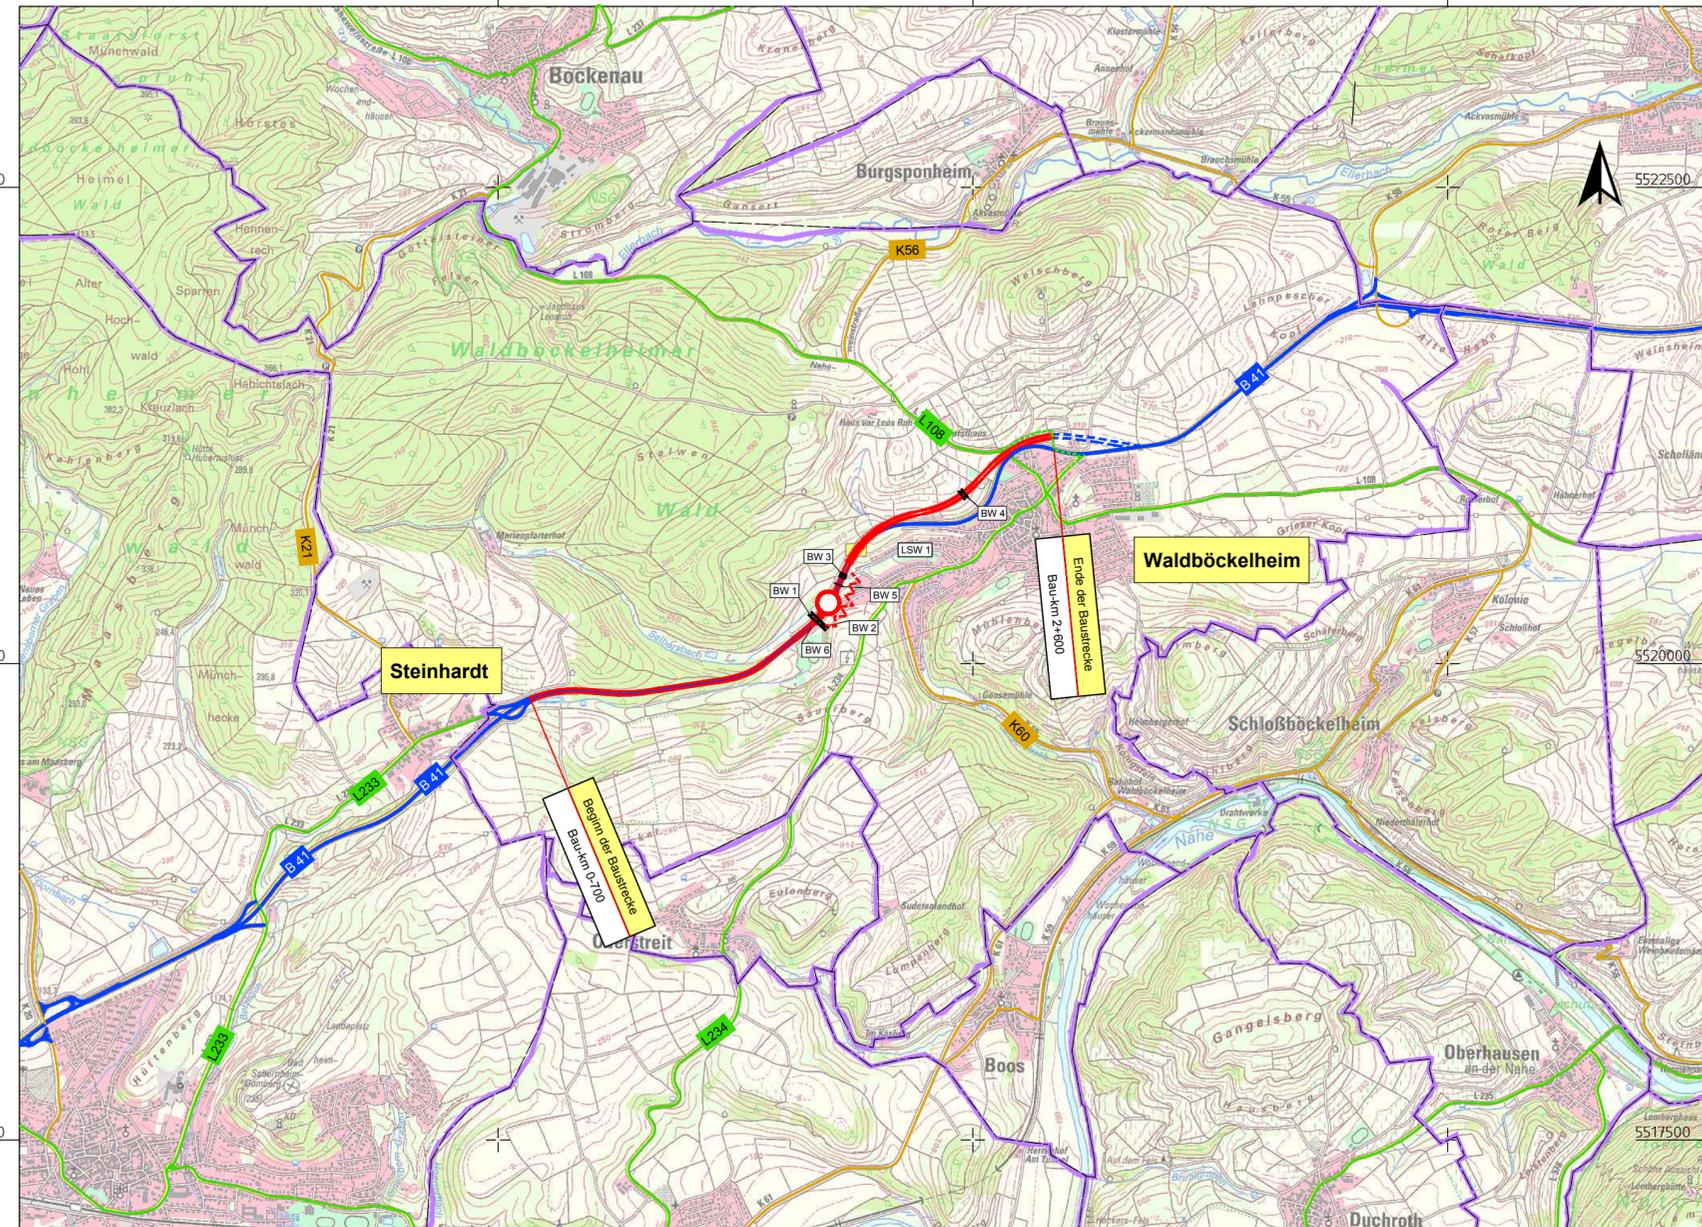

Y 34024.79.901
X 5517025.704

Y 3411354.903
X 5517025.704

Planung

-  Baumaßnahme zweibahnig
-  Baumaßnahme einbahnig
-  Knotenpunkt planfrei
-  Knotenpunkt teilplanfrei
-  Knotenpunkt teilplangleich
-  Knotenpunkt plangleich
-  Knotenpunkt plangleich (Kreisverkehr)
-  Großbauwerk
-  Tunnel
-  Variante
-  Lärmschutz


Straßennetz

- | | | |
|---|---|----------------|
| vorhanden | geplant | |
|  |  | Bundesautobahn |
|  |  | Bundesstraße |
|  |  | Landesstraße |
|  |  | Kreisstraße |
|  | | Rückbau |

Verwaltung

-  Gemeindegrenze

BUNDESVERKEHRSWEGEPLAN 2015

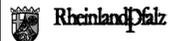 Landesbetrieb Mobilität Rheinland-Pfalz
 Friedrich-Ebert-Ring 14-20
 56068 Koblenz
 Tel: 0261/3029-0
 Fax: 0261/3029-1025



Entwurfsbearbeitung: LBM Bad Kreuznach Alzeier Straße 27 55543 Bad Kreuznach Tel: 0671 / 804-0 Fax: 0671 / 804-2000		Datum	Zeichen
	bearbeitet:	09.05.2014	Schneberger
	gezeichnet:	09.05.2014	Karbach
	geprüft:	19.05.2014	Schneberger

B 41, Steinhardt (L 233) - Waldböckelheim (L 108)	Anlage: 1
	Blatt Nr.: 1
	Projekt-Nr.: B41-G40-RP
bearbeitet:	
gezeichnet:	
geprüft:	
Übersichtslageplan, Maßstab 1 : 25.000	

von NK: 6112054	nach NK: 6112018	Station 0-700 - 2+600
-----------------	------------------	-----------------------

Straßenplanung:			
Landespflege:			
Immissionsschutz:			
Nr.	Art der Änderung	Datum	Name
a			
b			
c			
d			
e			
f			

aufgestellt:	
Bad Kreuznach, den	