


Y 3411750.873  
X 5499762.407

Y 3416750.873  
X 5499762.407

3415000

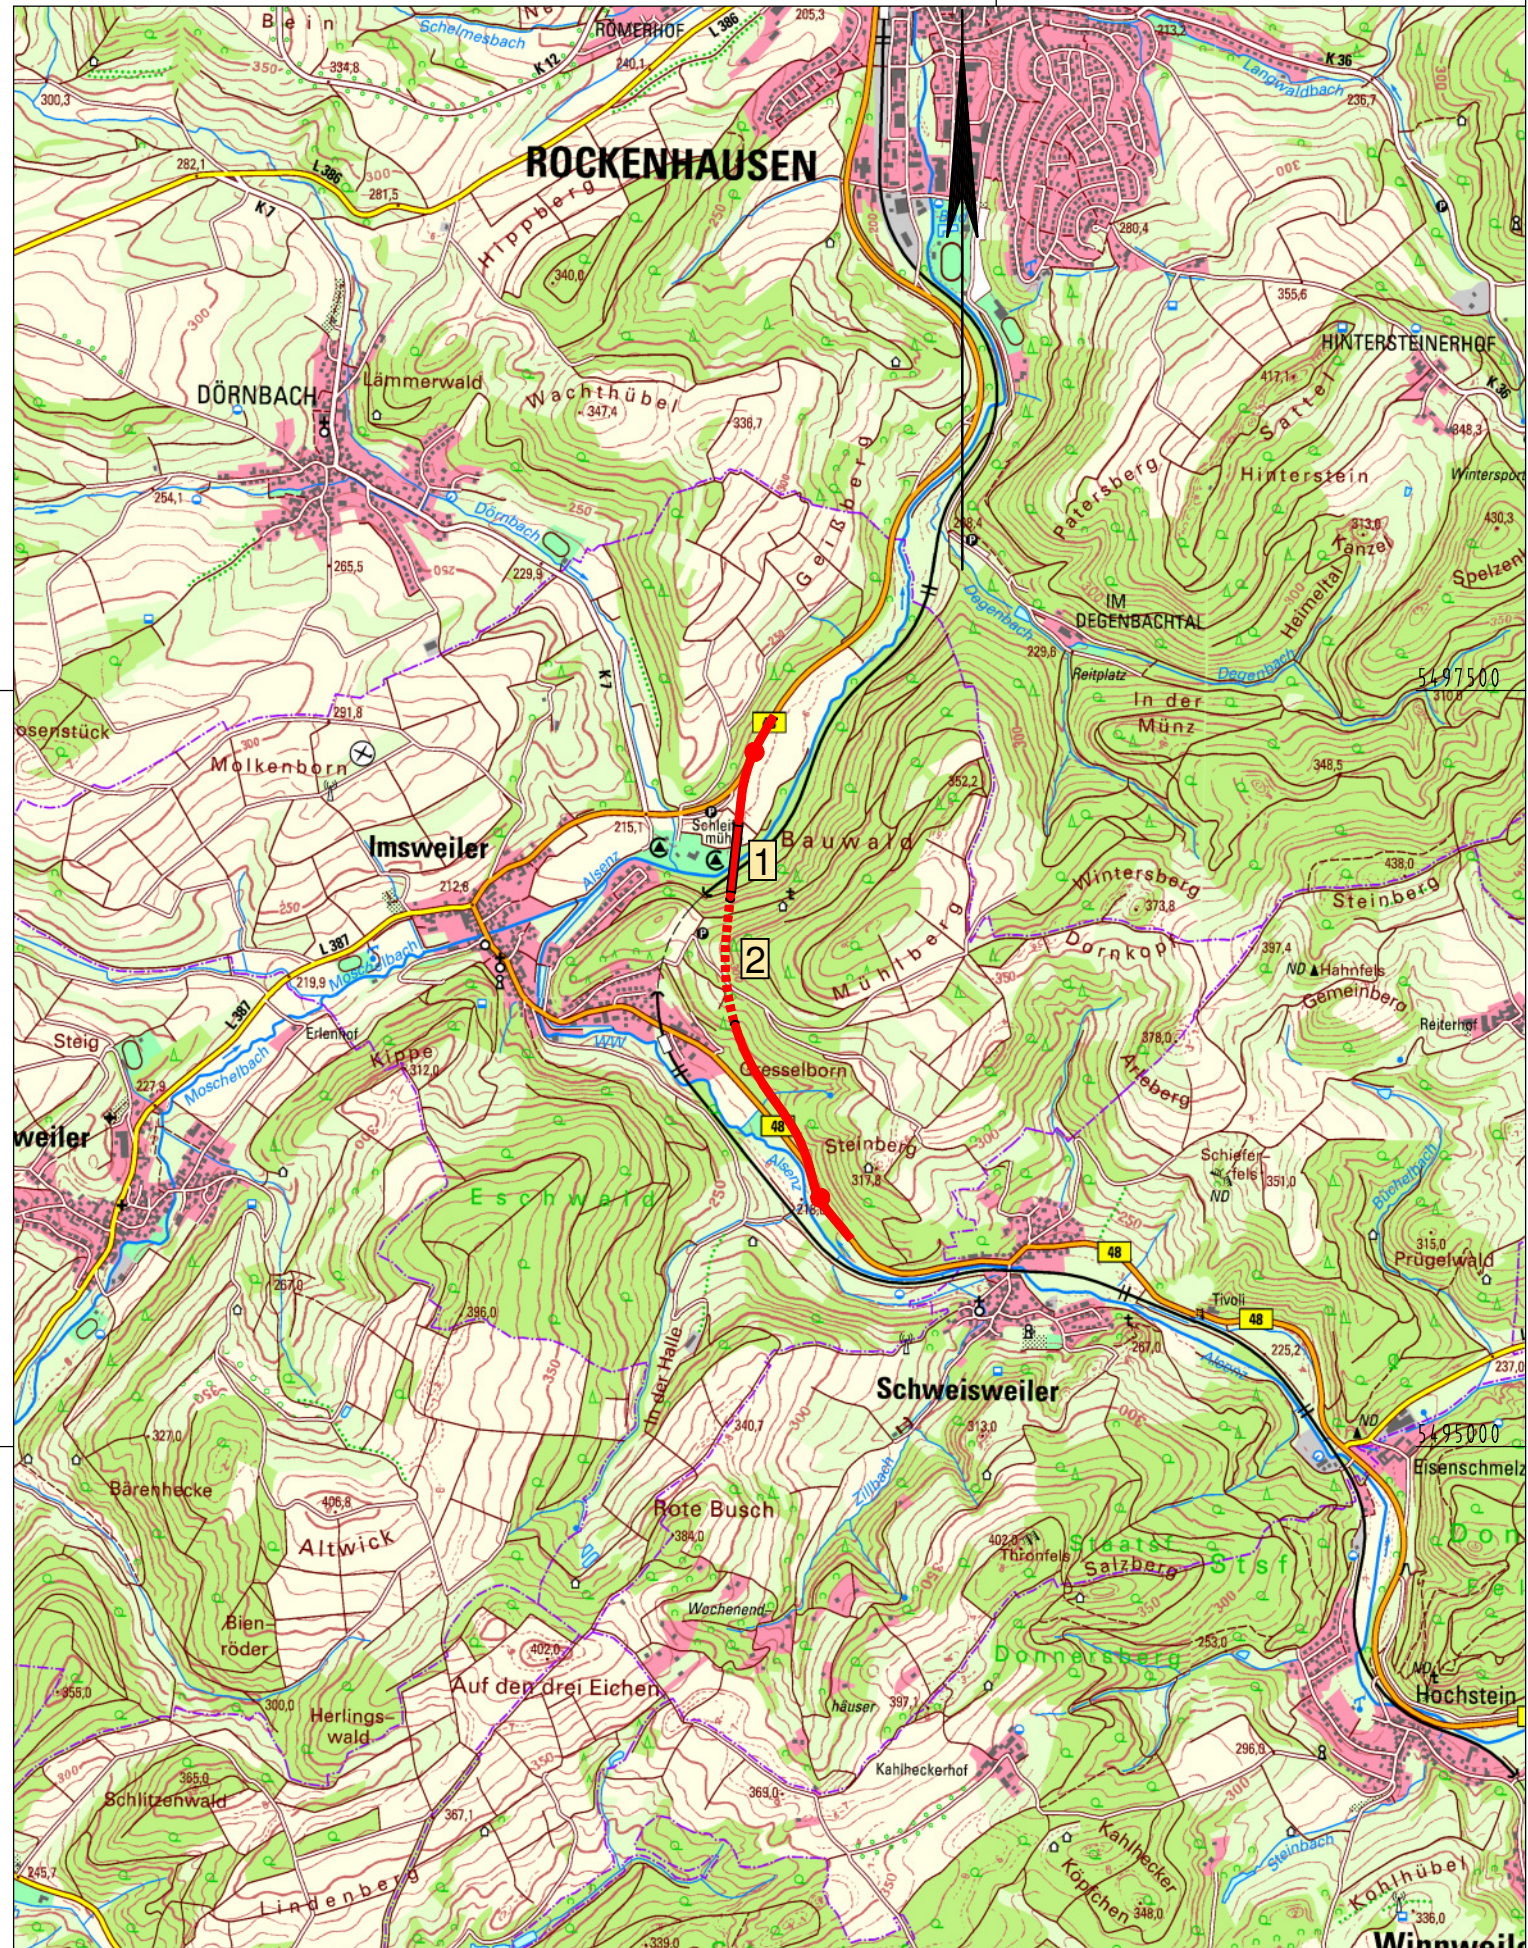

Y 3411750.873  
X 5493337.407

Y 3416750.873  
X 5493337.407

3415000

Legende

- Baumaßnahme
- Großbrücke
- - - Tunnel
- - - Lärmschutz
- Knotenpunkt planfrei
- ◐ Knotenpunkt teilplanfrei
- Knotenpunkt plangleich
- ⊙ Kreisverkehr

BUNDESVERKEHRSWEGEPLAN 2015



Landesbetrieb Mobilität Rheinland-Pfalz

Friedrich-Ebert-Ring 14-20  
56068 Koblenz  
Tel: 0261/3029-0  
Fax: 0261/3029-1025



Entwurfsbearbeitung: LBM Kaiserslautern  
Moriäutener Straße 20  
67657 Kaiserslautern  
Tel: 0631 / 3631-0  
Fax: 0631 / 3631-225

	Datum	Zeichen
bearbeitet:	27.05.2013	H. Schmalenb.
gezeichnet:		
geprüft:	14.06.2013	S. Zodet

**B 48**  
**Ortsumgehung Imsweiler**

Anlage: 1		
Blatt Nr.: 1		
Projekt-Nr.: B48n-G20-RP		
	Datum	Name
bearbeitet:		
gezeichnet:		
geprüft:		
Lageplan, Maßstab 1 : 25.000		

von NK: 6413001 nach NK: 6312056 Station 2,065 - 0,578

	Datum	Name
Planprüfungen		
Straßenplanung:		
Landespflege:		
Immissionsschutz:		

Nr.	Art der Änderung	Datum	Name
a			
b			
c			
d			
e			
f			

aufgestellt:

Koblenz, den .....