

BW 1A Brücke über den Bach Rote Lache L= 8,0 m	BW 1A Brücke über einen Graben L= 8,0 m
---	--


ZEICHENERKLÄRUNG

- Planung**
- Baumaßnahme einbahnig
 - Knotenpunkt plangleich
 - Brücke
 - Variante

- Sonstiges**
- Rückbau

- Straßennetz**
- | | | |
|-----------|---------|-------------------|
| vorhanden | geplant | |
| | | Bundesstraße |
| | | Staatsstraße (SN) |
| | | Landesstraße (BB) |
| | | Kreisstraße |
| | | kommunale Straße |

- Verwaltung**
- Landesgrenze SN/BB
 - Gemeindegrenze

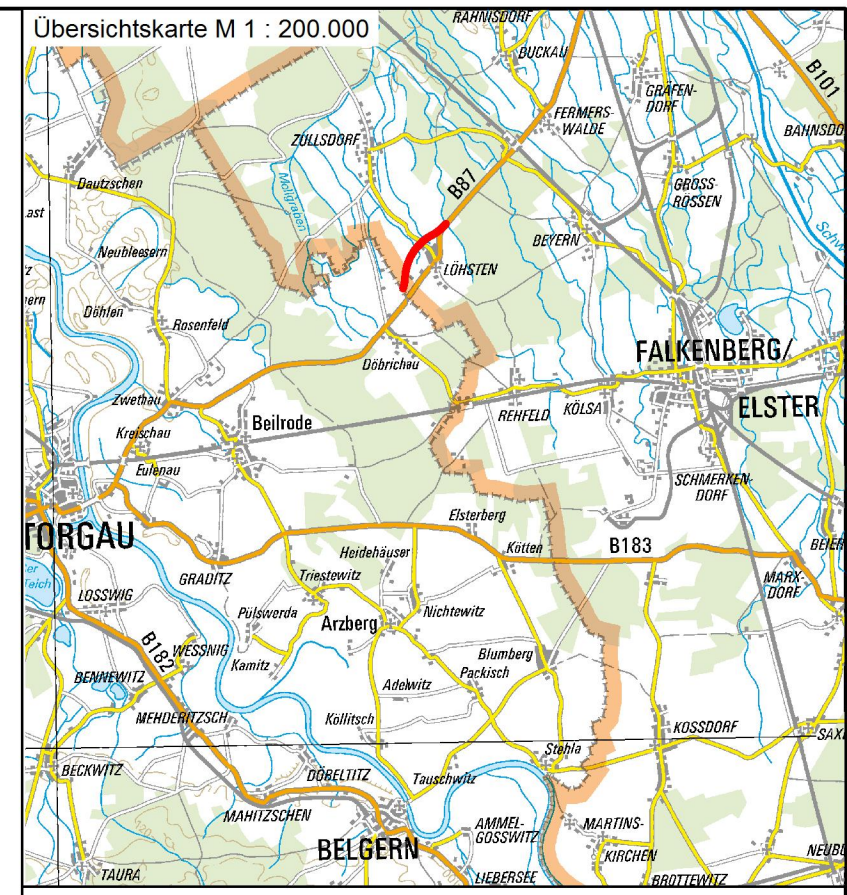

© Staatsbetrieb Geobasisinformation und Vermessung Sachsen 2013

<p>Freistaat Sachsen Sächsisches Staatsministerium für Wirtschaft, Arbeit und Verkehr, Abteilung Verkehr</p>	
<p>Fortschreibung des Bedarfsplanes für Bundesfernstraßen - BVWP 2015</p>	
<p>B 87n OU Löhsten</p>	
<p>Lageplan Maßstab 1 : 25.000</p>	<p>B87-G21-SN-BB-T5-BB 25.03.14</p>