
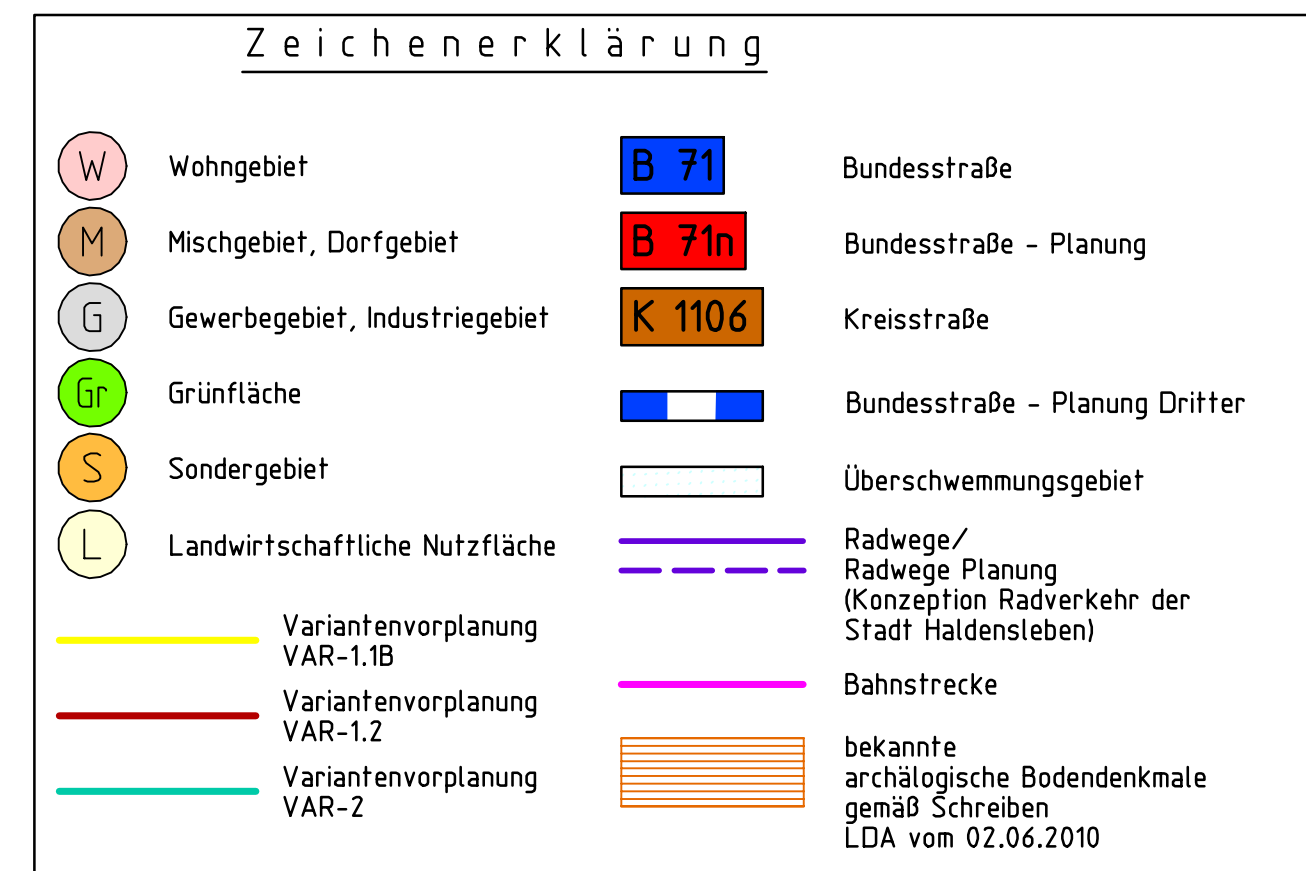


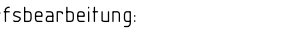

Lagebezug: 42/83, LS 150	Höhenbezug: NHN, HS 160
--------------------------	-------------------------

Entwurfsbearbeitung  VIC Verkehrs- und Ingenieurbau Consult Verkehrsanlagen GmbH	VIC Verkehrsanlagen GmbH Büro Halle Friede-Schulze-Str. 13 03116 Halle Tel.: (0345) 52 50 624 Fax: (0345) 52 50 617 E-mail: halle@vic-gmbh.de			bearbeitet: 07/2013 Müller
	gezeichnet: 07/2013 Mehlis			geprüft: 07/2013 Müller

 Landesstraßenbaubehörde Sachsen - Anhalt Zentrale Hasselbachstraße 6 • 39104 Magdeburg Tel. 0391/56702 • Fax 0391/5672720	Projekt-Nr.: B71n-G10-ST
--	--

Nr.	Art der Änderung	Datum	Zeichen

Projektmeldung Sachsen-Anhalt zum BVWP 2015

Straßenbauverwaltung des Landes Sachsen - Anhalt Landesstraßenbaubehörde - Regionalbereich Mitte	Unterlage/Blatt-Nr.: Übersichtslageplan
Straße: B 71 Station: Bau-km 0+000 Bau-km 4+570	
PROJIS-NR.:	Maßstab: 1 : 5000

B 71n A 14 - Haldensleben
Abschnitt: OU Wedringen