

- BW 01
Brücke über den Grenzgraben
L = 14,95 m
- BW 02
Str. nach Pahnna über die B 7
L = 27 m
- BW 03
Grünbrücke
L = 25 m
- BW 04
Fledermausleitstruktur
L = 32,95 m
- BW 05
WW über die B 7
L = 34 m
- BW 06
Brücke über den Fasanriebach
L = 21 m
- BW 07
Brücke über die Whyra
L = 61 m
- BW 08
Brücke über das Bubendorfer Wasser
L = 13 m
- BW 09
B 7 über Weg
L = 21 m
- BW 10
Bubendorfer Str. über die B 7
L = 25,95 m

ZEICHENERKLÄRUNG

Planung

- Baumaßnahme einbahnig
- Knotenpunkt teilplangleich
- Brücke
- Damm über 5 m
- Einschnitt über 5 m

Sonstiges


- Rückbau

Straßennetz

- | vorhanden | geplant | |
|-----------|---------|------------------|
| | | Bundesautobahn |
| | | Bundesstraße |
| | | Staatsstraße |
| | | Kreisstraße |
| | | kommunale Straße |

Verwaltung

- Landesgrenze
- Gemeindegrenze

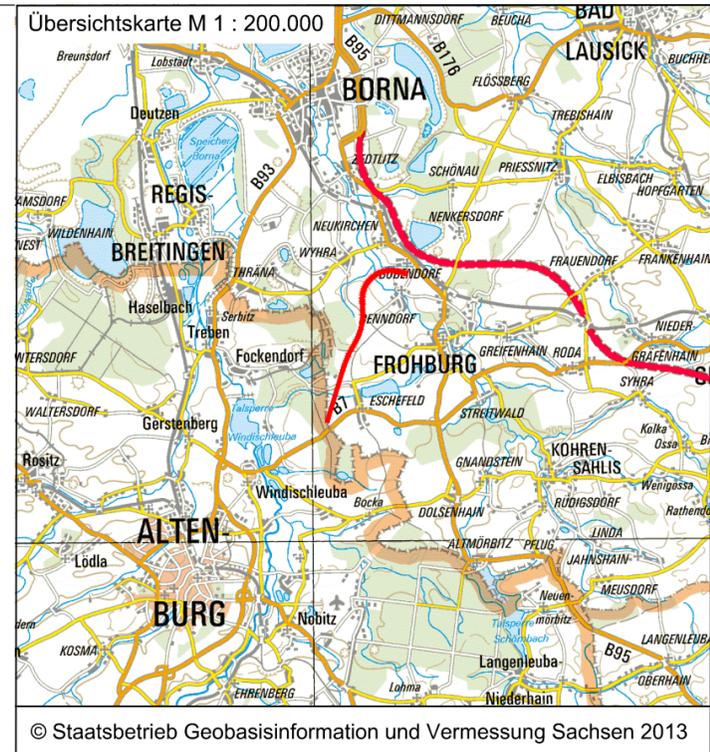

© Staatsbetrieb Geobasisinformation und Vermessung Sachsen 2013

Freistaat Sachsen Sächsisches Staatsministerium für Wirtschaft, Arbeit und Verkehr, Abteilung Verkehr		
Fortschreibung des Bedarfsplanes für Bundesfernstraßen - BVWP 2015		
B 7 Verlegung nördlich Frohburg (SN)		
Lageplan Maßstab 1 : 25.000	B 7/B 180-G10-TH-ST-SN-T1-SN 27.11.2013	