


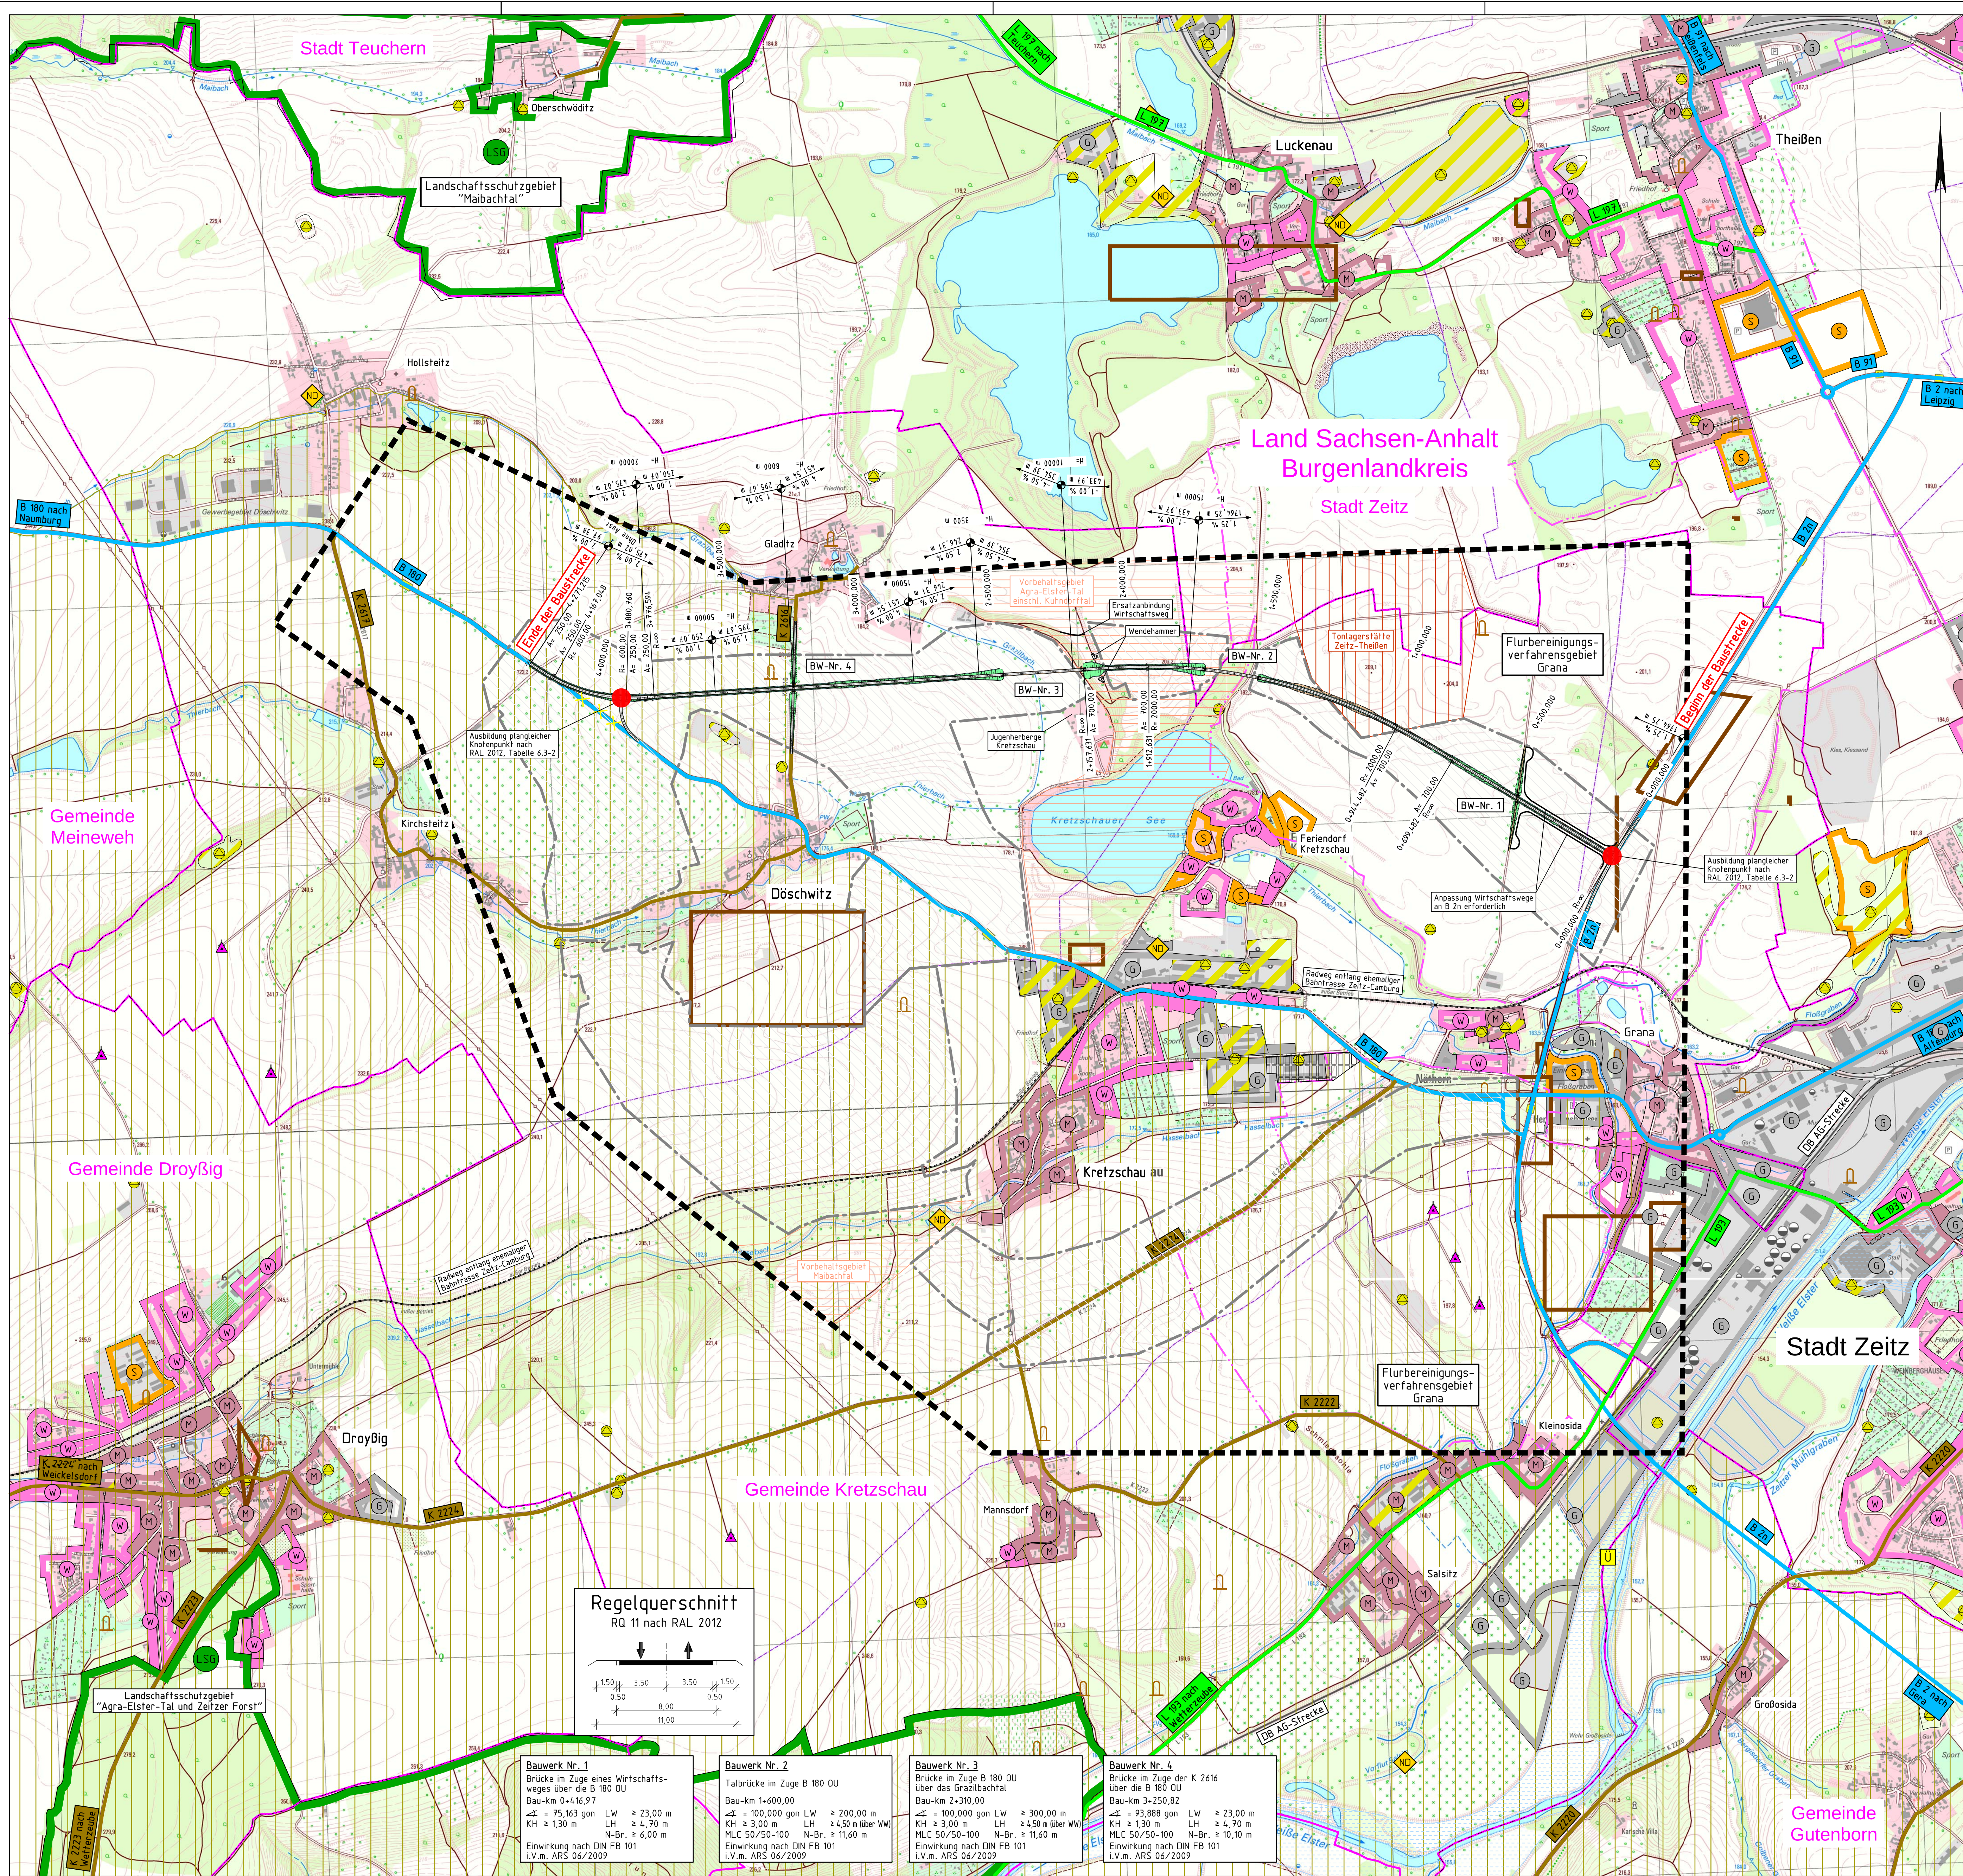

Planung

- Knotenpunkt
- Einschnittabschöpfung
- Entwässerungsmulde
- Bankett
- Fahrbahn
- Bankett
- Dammboschung
- Wirtschaftsweg
- Bauwerk

Zeichenerklärung

H = 15 000 m

Neigungsbrechpunkt mit Angabe von Ausrichtungshalbmeser, Längsneigung und Abstand zum nächsten Neigungsbrechpunkt

Gradientenhochpunkt

Gradiententiefpunkt

Untersuchungsraum UVS

Gebiete und Flächen

vorhanden

- Wohngebiet
- Gewerbegebiet
- Mischgebiet
- Sondergebiet
- Grünfläche
- Wasserfläche
- Fließgewässer

Straßennetz

vorhanden

- B 180 Bundesstraße
- L 931 Landesstraße
- K 2224 Kreisstraße
- kommunale Straße
- Ländlicher Weg
- Rückbau

Verwaltung

Gemeindegrenze

Schutzgebiete: Natur, Landschaft, Wasser

vorhanden

- Landschaftsschutzgebiet
- Naturpark
- Naturdenkmal
- Grünfläche/Waldfläche
- Gartenland
- Überschungsungsgebiet

Sonstiges

vorhanden


- archaische Bodendenkmäler (flächenhaft, punktuell)
- Alllastenverdrachtsfläche
- Windkraftanlage
- Photovoltaikanlage
- Grenze Flurbereinigungsverfahrensgebiet
- Bäume / Hecken
- Sumpgebiet

Ziele der Raumordnung

- Vorbehaltsgebiet eines ökologischen Verbundsystems
- Vorbehaltsgebiet für Rohstoffgewinnung
- Tonlagerstätte Zeitz-Theißen

Kartengrundlage:
DTK10 © GeoBasis-DE/L.VermGeo LSA, 2011/010809
(www.lvermgeo.sachsen-anhalt.de).

Die eingetragenen Flächennutzungen sind dem Raumordnungskataster entnommen.

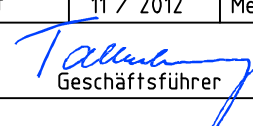Lagebezug: 42/83 (3°), LS 150		Höhenbezug: HN, HS 160		
 Ingenieurbüro für Verkehrsanlagen GmbH Reichardtstr. 7, 06114 Halle/Saale			Datum	Name
		bearbeitet	11 / 2012	lantorno
		gezeichnet	11 / 2012	Bernschein
		geprüft	11 / 2012	Meyer
		 Geschäftsführer		
 Landesstraßenbaubehörde Sachsen-Anhalt Zentrale Hasselbachstraße 6 – 39104 Magdeburg Tel. 0391 / 56702 - Fax 0391 / 5672720		Projekt-Nr.: B 180-G10-ST		
Nr.	Art der Änderung		Datum	Name

Projektanmeldung Sachsen-Anhalt zum BVWP 2015

Straßenbauverwaltung	Unterlage / Blatt-Nr.: Lageplan
Straße: B 180 Station:	Maßstab: 1:10.000
PROJUS-Nr.:	
B 180 OU Kretzschau - Döschwitz Bau-km 0+000,000 bis Bau-km 4+271,215	