


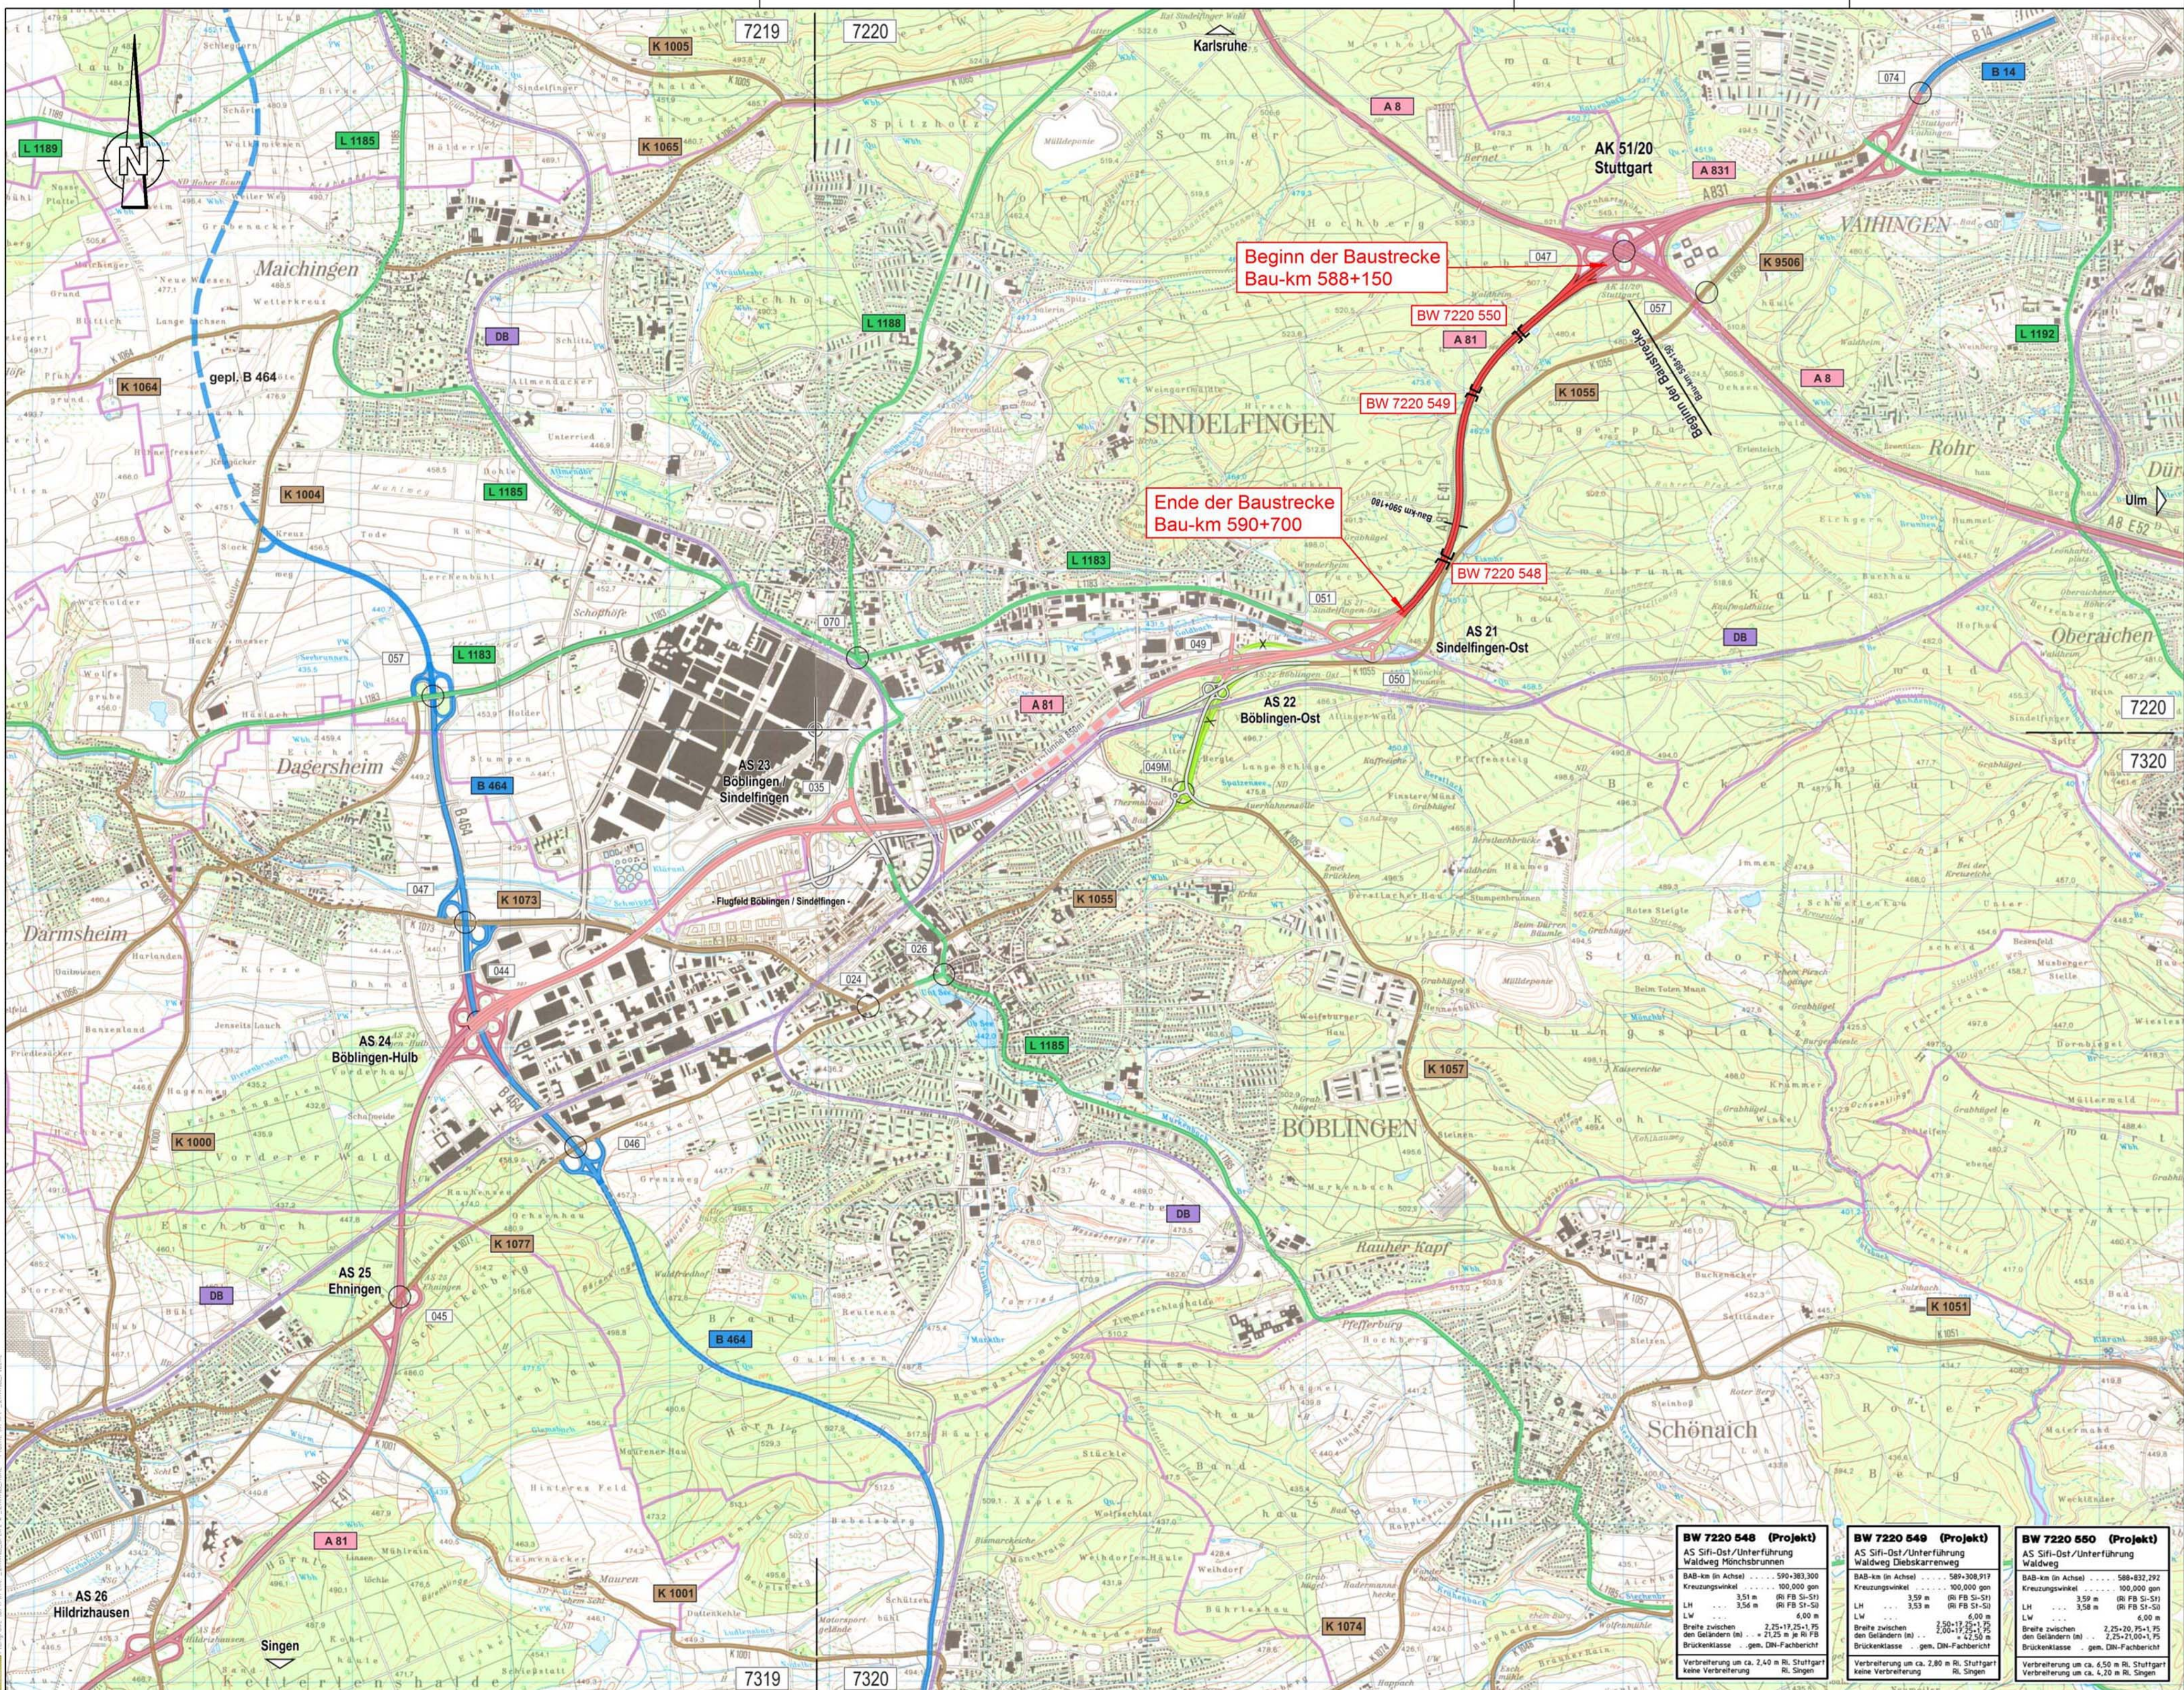

Zeichenerklärung:


- Planung**

 - Baumaßnahme zweibahnig
 - Baumaßnahme einbahnig
 - Knotenpunkt planfrei
 - Knotenpunkt teilplanfrei
 - Knotenpunkt teilplangleich
 - Knotenpunkt plangleich / plangleich (Kreisverkehr)
 - Großbauwerk
 - Tunnel
 - Lärmschutz (LSW)
 - Stützwand (SW)
- Straßennetz**

 - Bundesautobahn
 - Bundesstraße
 - Landesstraße
 - Kreisstraße
 - kommunale Straße
 - Rückbau

Verwaltung

 - Landesgrenze
 - Regierungsbezirksgrenze
 - Gemeindengrenze

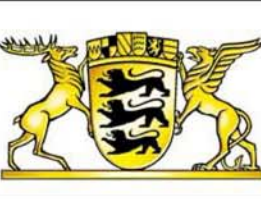	Straßenbauverwaltung Baden - Württemberg Regierungspräsidium Stuttgart		bearbeitet	Datum	Name
			bearbeitet	14.09.2006 13.12.2013	PMI Ref. 44

Nr.	Art der Änderung	Datum	Name

BVWP - ANMELDUNG

Straßenbauverwaltung Baden - Württemberg	Unterlage 3 Blatt-Nr. 1
Projektnummer: A81-G50-BW	Übersichtslageplan Maßstab: 1 : 25.000

A 81, AK Stuttgart - AS Sindelfingen/Ost Bau-km 588+150 - 590+700

Aufgestellt: Regierungspräsidium Stuttgart Abt. 4 Straßenwesen und Verkehr Ref. 44 Planung Stuttgart, 13.12.2013 gez. Kübler	Freigegeben: Ministerium für Verkehr und Infrastruktur Abt. 2 Straßenverkehr Ref. 21 Stuttgart, 19.12.2013 gez. Zweschper
---	--