

Zeichenerklärung:

Planung


- Baumaßnahme zweibahnig
- Baumaßnahme einbahnig
- Knotenpunkt planfrei
- Knotenpunkt teilplanfrei
- Knotenpunkt teilplangleich
- Knotenpunkt plangleich / plangleich (Kreisverkehr)
- Großbauwerk
- Tunnel
- Lärmschutz

Straßennetz

- Bundesautobahn
- Bundesstraße
- Landesstraße
- Kreisstraße
- kommunale Straße
- Rückbau

Verwaltung

- Landesgrenze
- Regierungsbezirksgrenze
- Gemeindegrenze

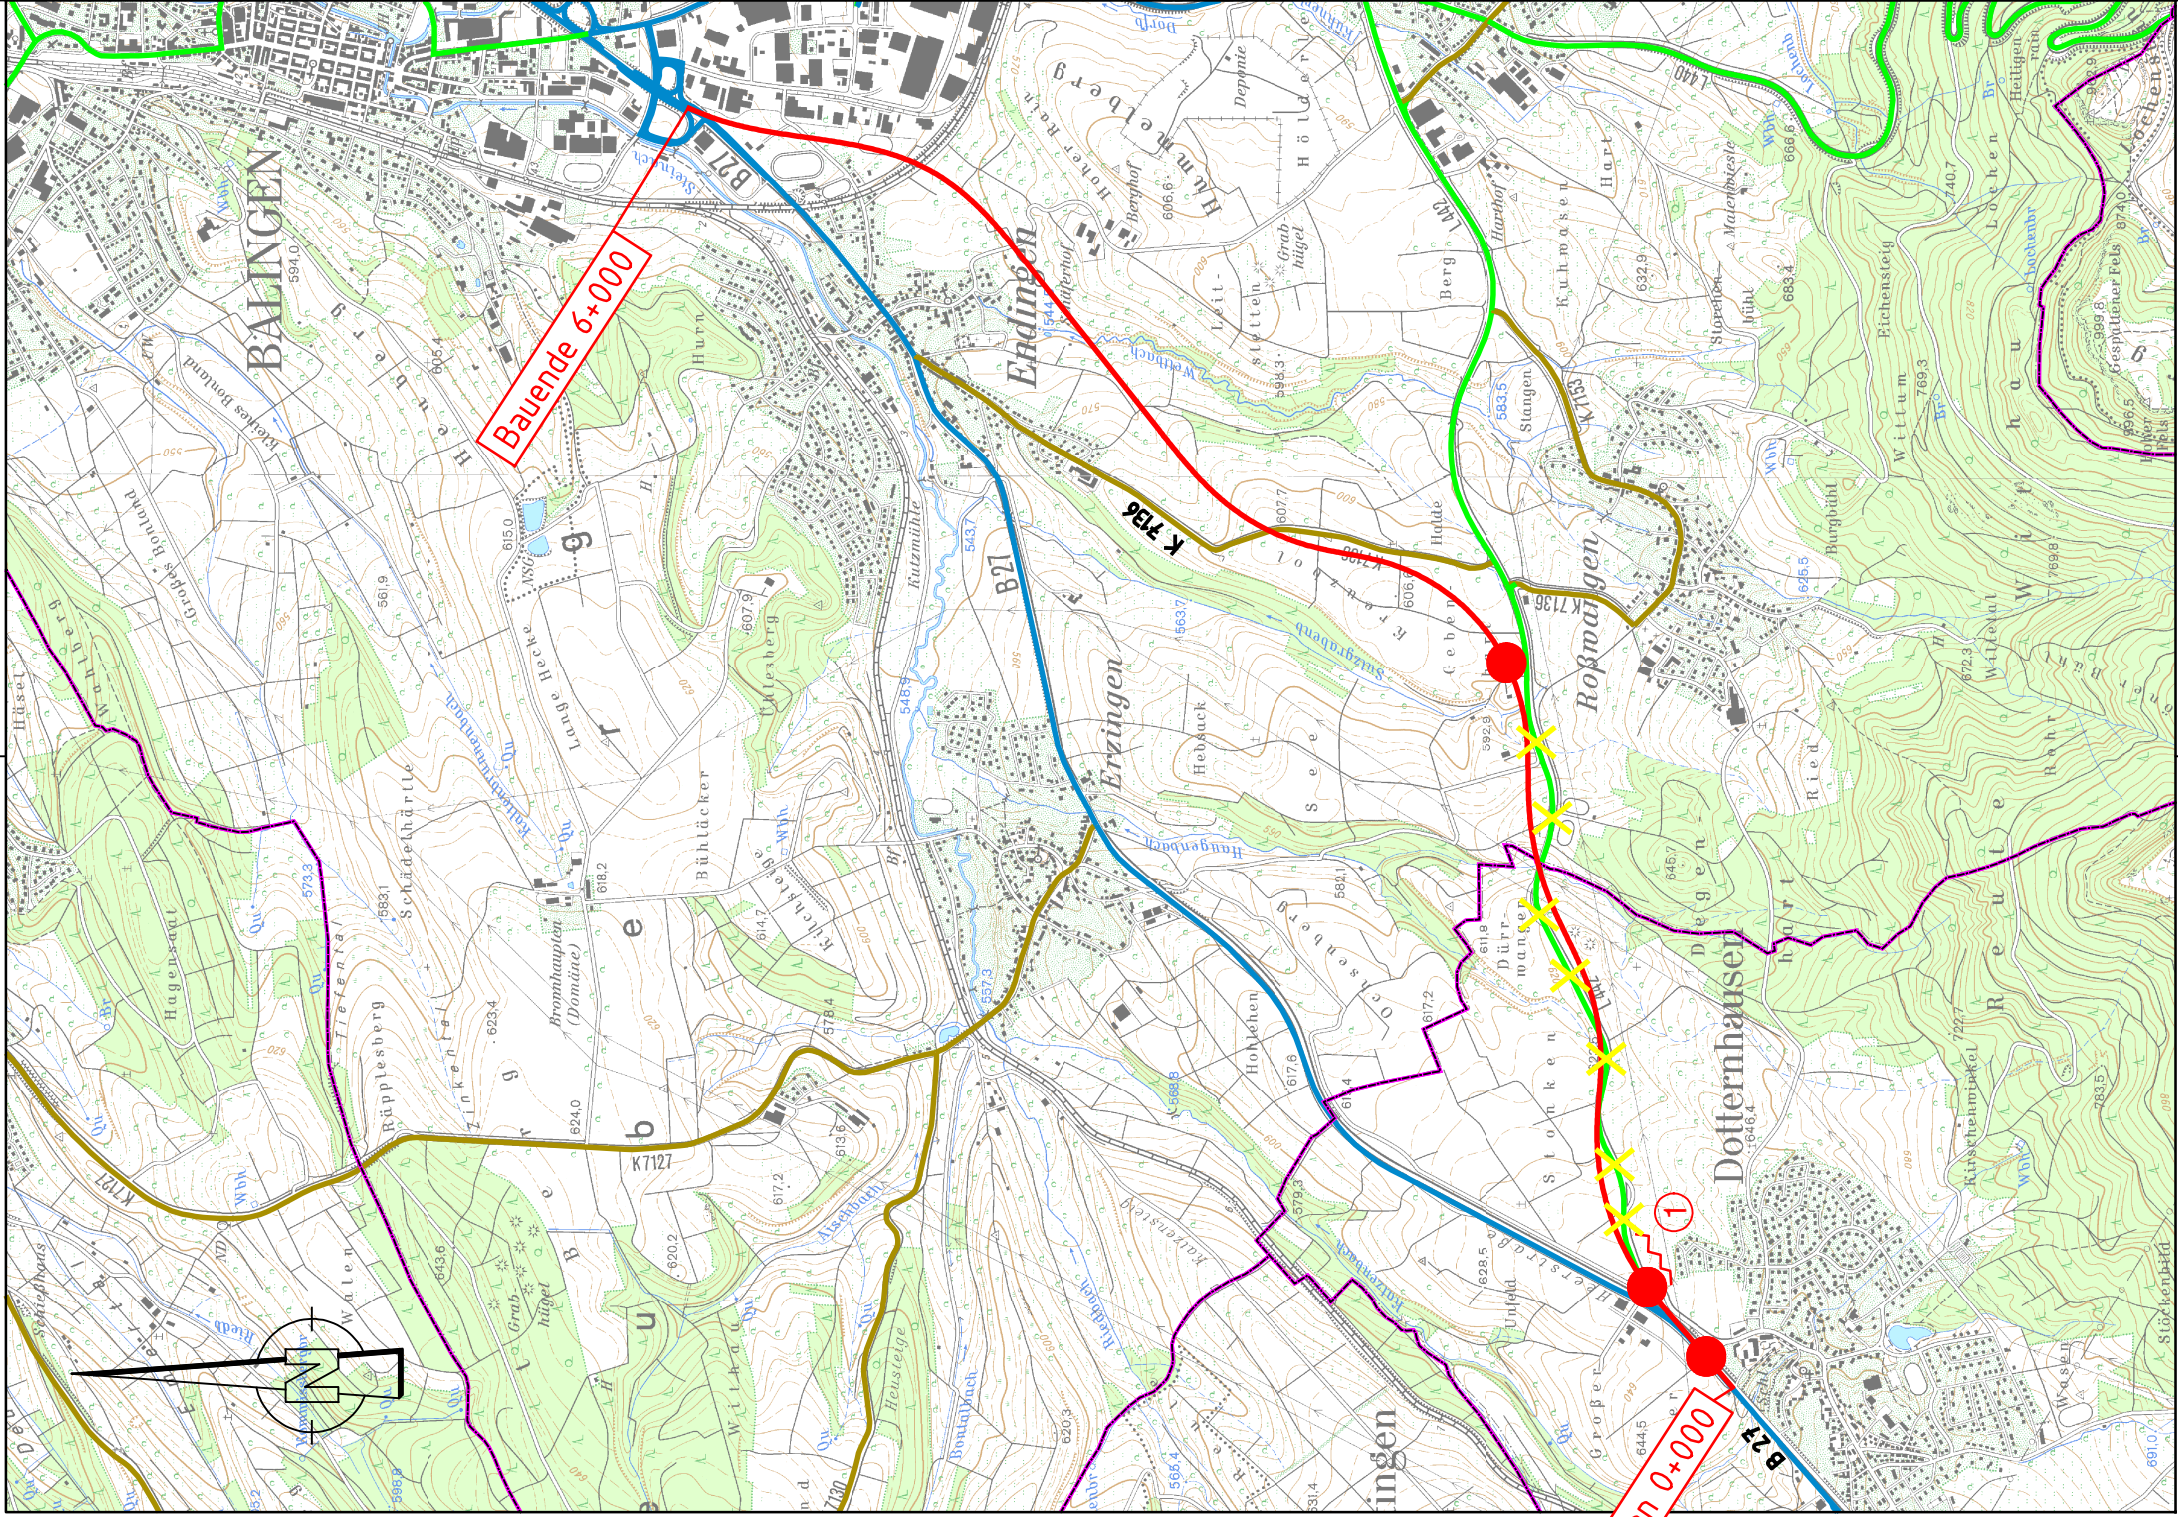



**Straßenbauverwaltung
Baden - Württemberg**
Regierungspräsidium Tübingen

Name	Datum
Mink	31.07.2013
bearbeitet	

Nr.	Art der Änderung	Datum	Name

BWVP - ANMELDUNG

Straßenbauverwaltung Baden - Württemberg	Unterlage 3
Projektnummer: B27-G40-BW-T3-BW	Blatt-Nr. 1
Übersichtslageplan	
Maßstab: 1 : 25 000	

B 27 Dotternhausen (K7132) - Balingen/S von Bau-km 0+000 bis 6+000

Aufgestellt:
Regierungspräsidium
Abt. 4 Straßenwesen und Verkehr
Ref. 44 Planung
Tübingen....., den 31.07.2013...

Freigegeben:
Ministerium für Verkehr und Infrastruktur
Abt. 2 Straßenverkehr
Ref. 21
Stuttgart....., den 08.11.2013...

gez. Herr Merk
gez. Frau Zweschper