

Zeichenerklärung:

Planung


- Baumaßnahme zweibahnig
- Baumaßnahme einbahnig
- Knotenpunkt planfrei
- Knotenpunkt teilplanfrei
- Knotenpunkt teilplangleich
- Knotenpunkt plangleich / plangleich (Kreisverkehr)
- Großbauwerk
- Tunnel
- Lärmschutz

Straßennetz


- Bundesautobahn
- Bundesstraße
- Landesstraße
- Kreisstraße
- kommunale Straße
- Rückbau

Verwaltung

- Landesgrenze
- Regierungsbezirksgrenze
- Gemeindegrenze

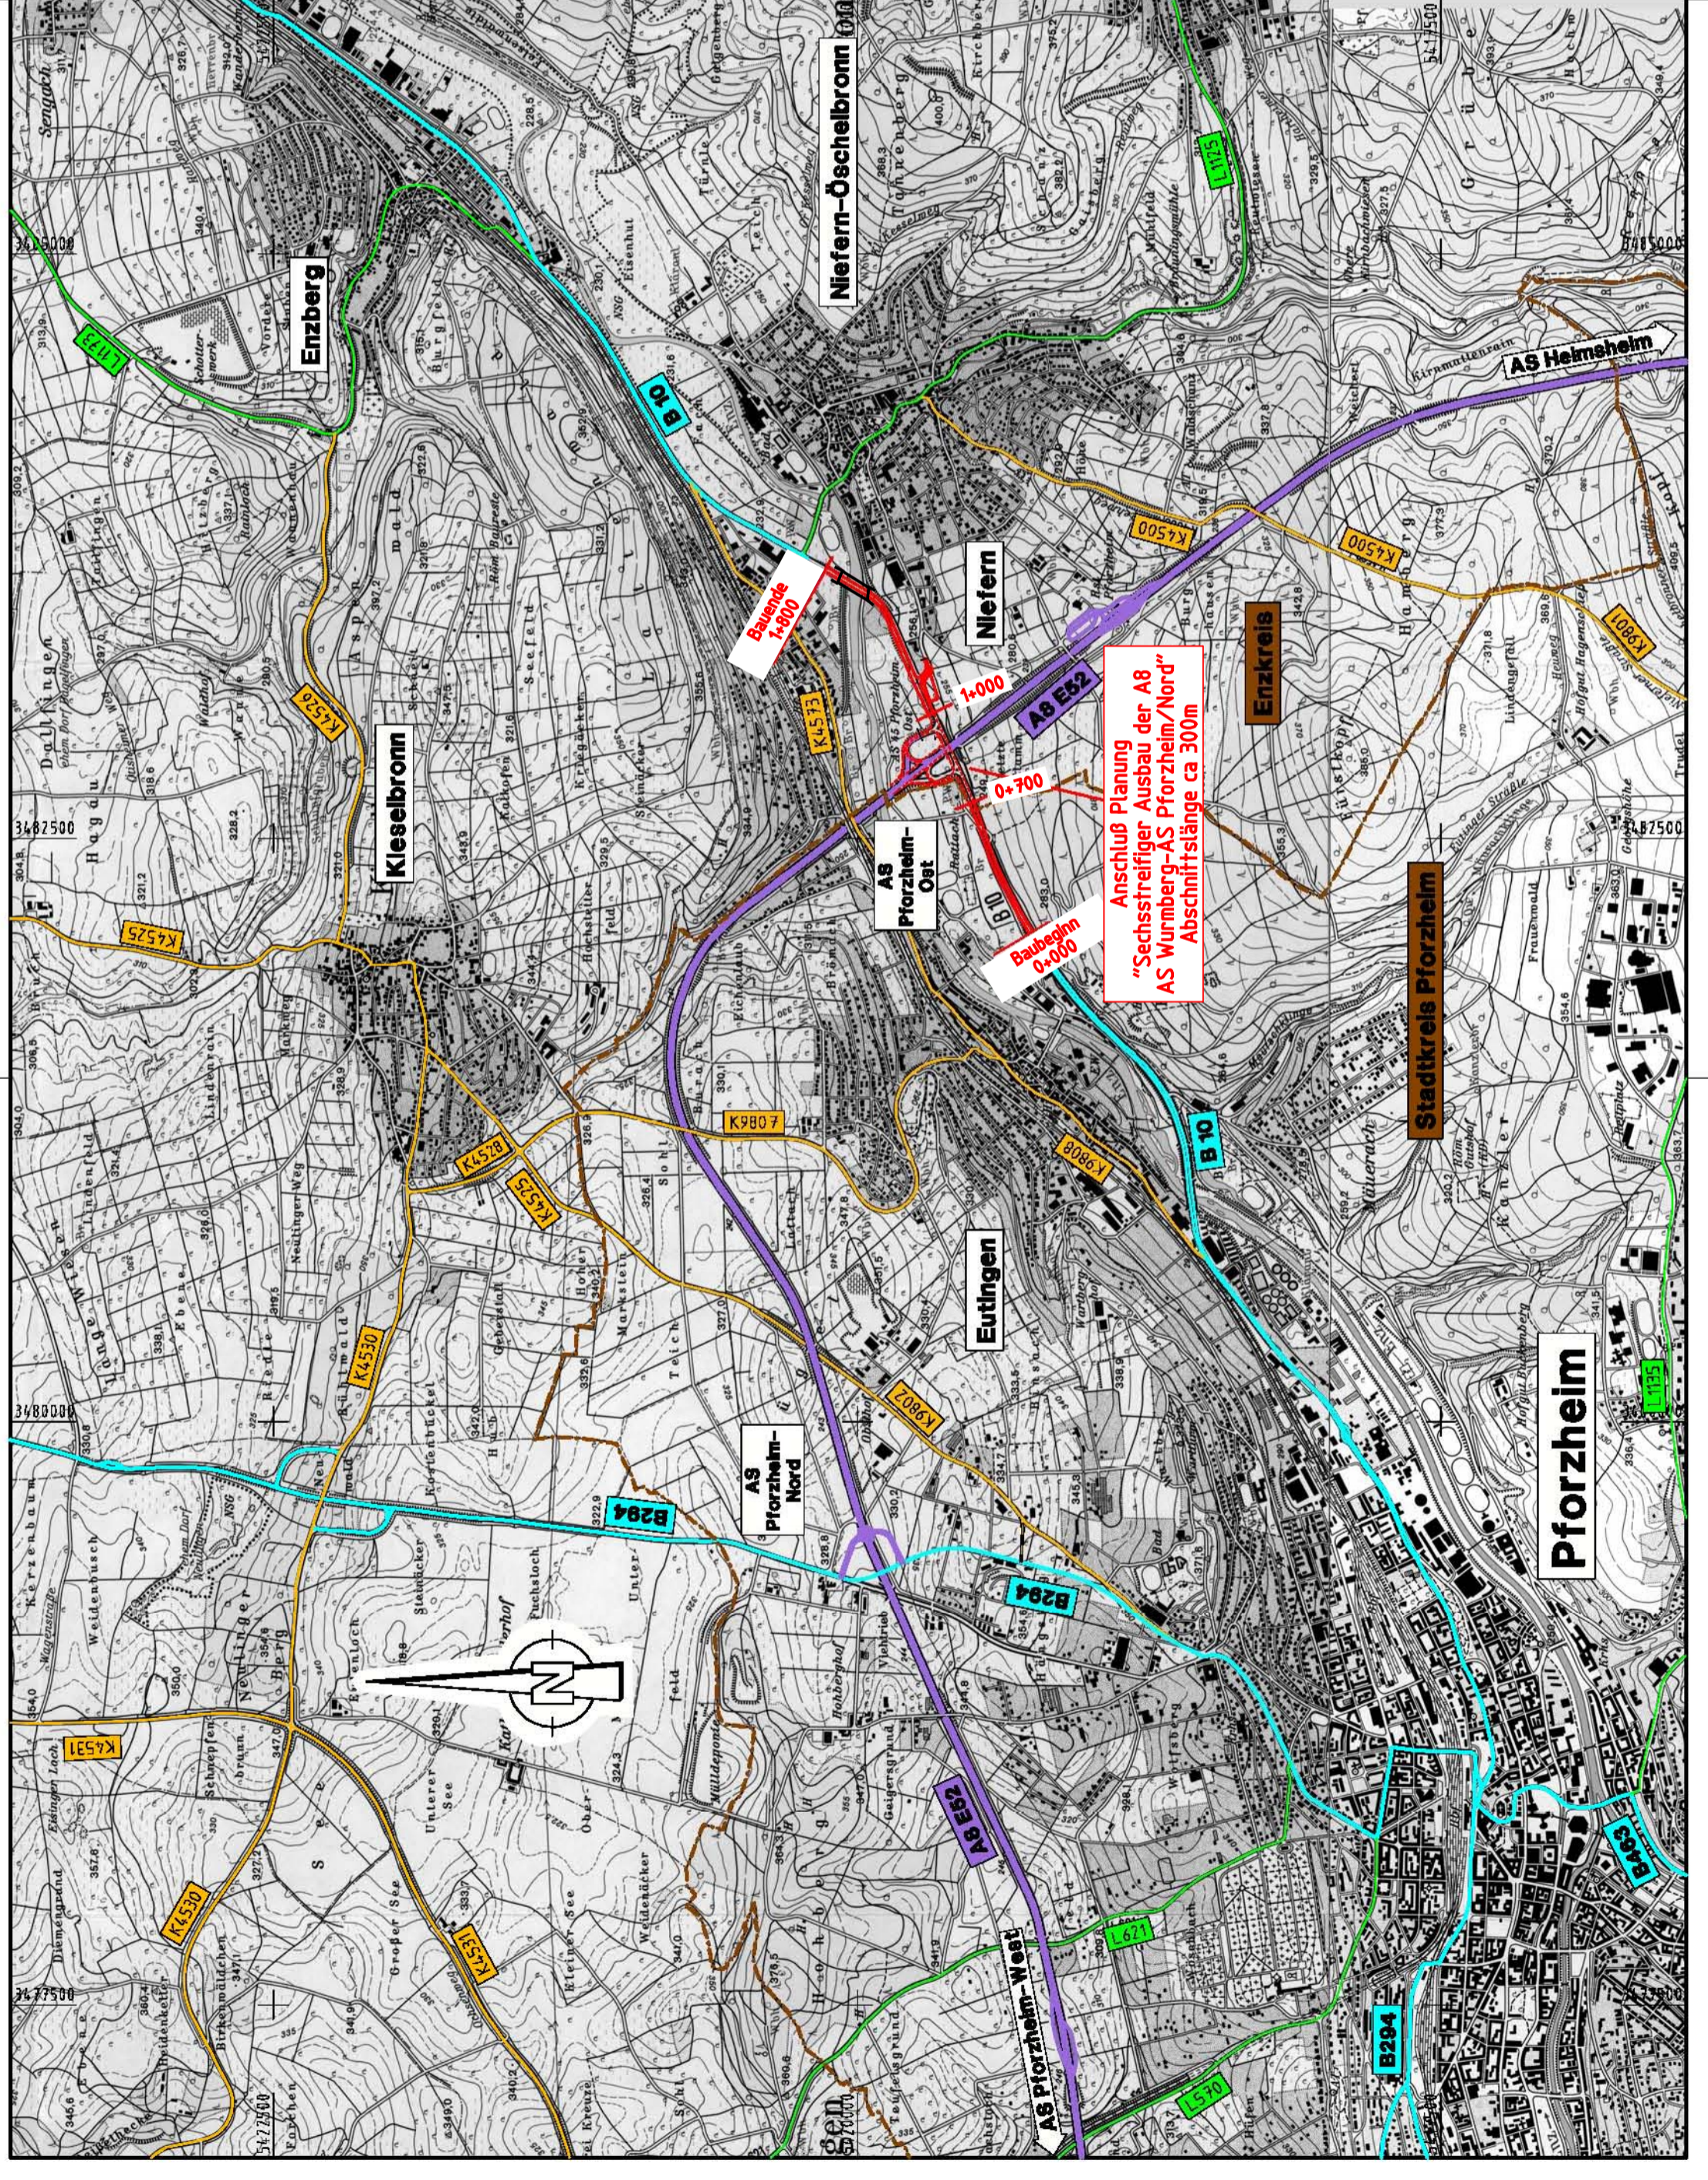

Straßenbauverwaltung
Baden - Württemberg



Regierungspräsidium Karlsruhe

Nr.	Art der Änderung	Datum	Name
bearbeitet		15.02.2008	Hirschmiller

acerplan

Nr.	Art der Änderung	Datum	Name

BWVP - ANMELDUNG

Straßenbauverwaltung Baden - Württemberg	Unterlage 3
Projektnummer: B10-G10-BW	Blatt-Nr. 1
Übersichtslageplan	
Maßstab: 1 : 25 000	

B 10,
Pforzheim Eutingen - Niefern
von Bau-km 0+000 bis 1+800

<p>Aufgestellt: Regierungspräsidium Abt. 4 Straßenwesen und Verkehr Ref. 44 Planung Karlsruhe, den 17.06.2013 gez. Weick</p>	<p>Freigegeben: Ministerium für Verkehr und Infrastruktur Abt. 2 Straßenverkehr Ref. 21 Stuttgart, den 29.10.2013 gez. Zwescher</p>
--	---