













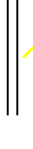


Zeichenerklärung:

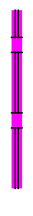

 
Planung

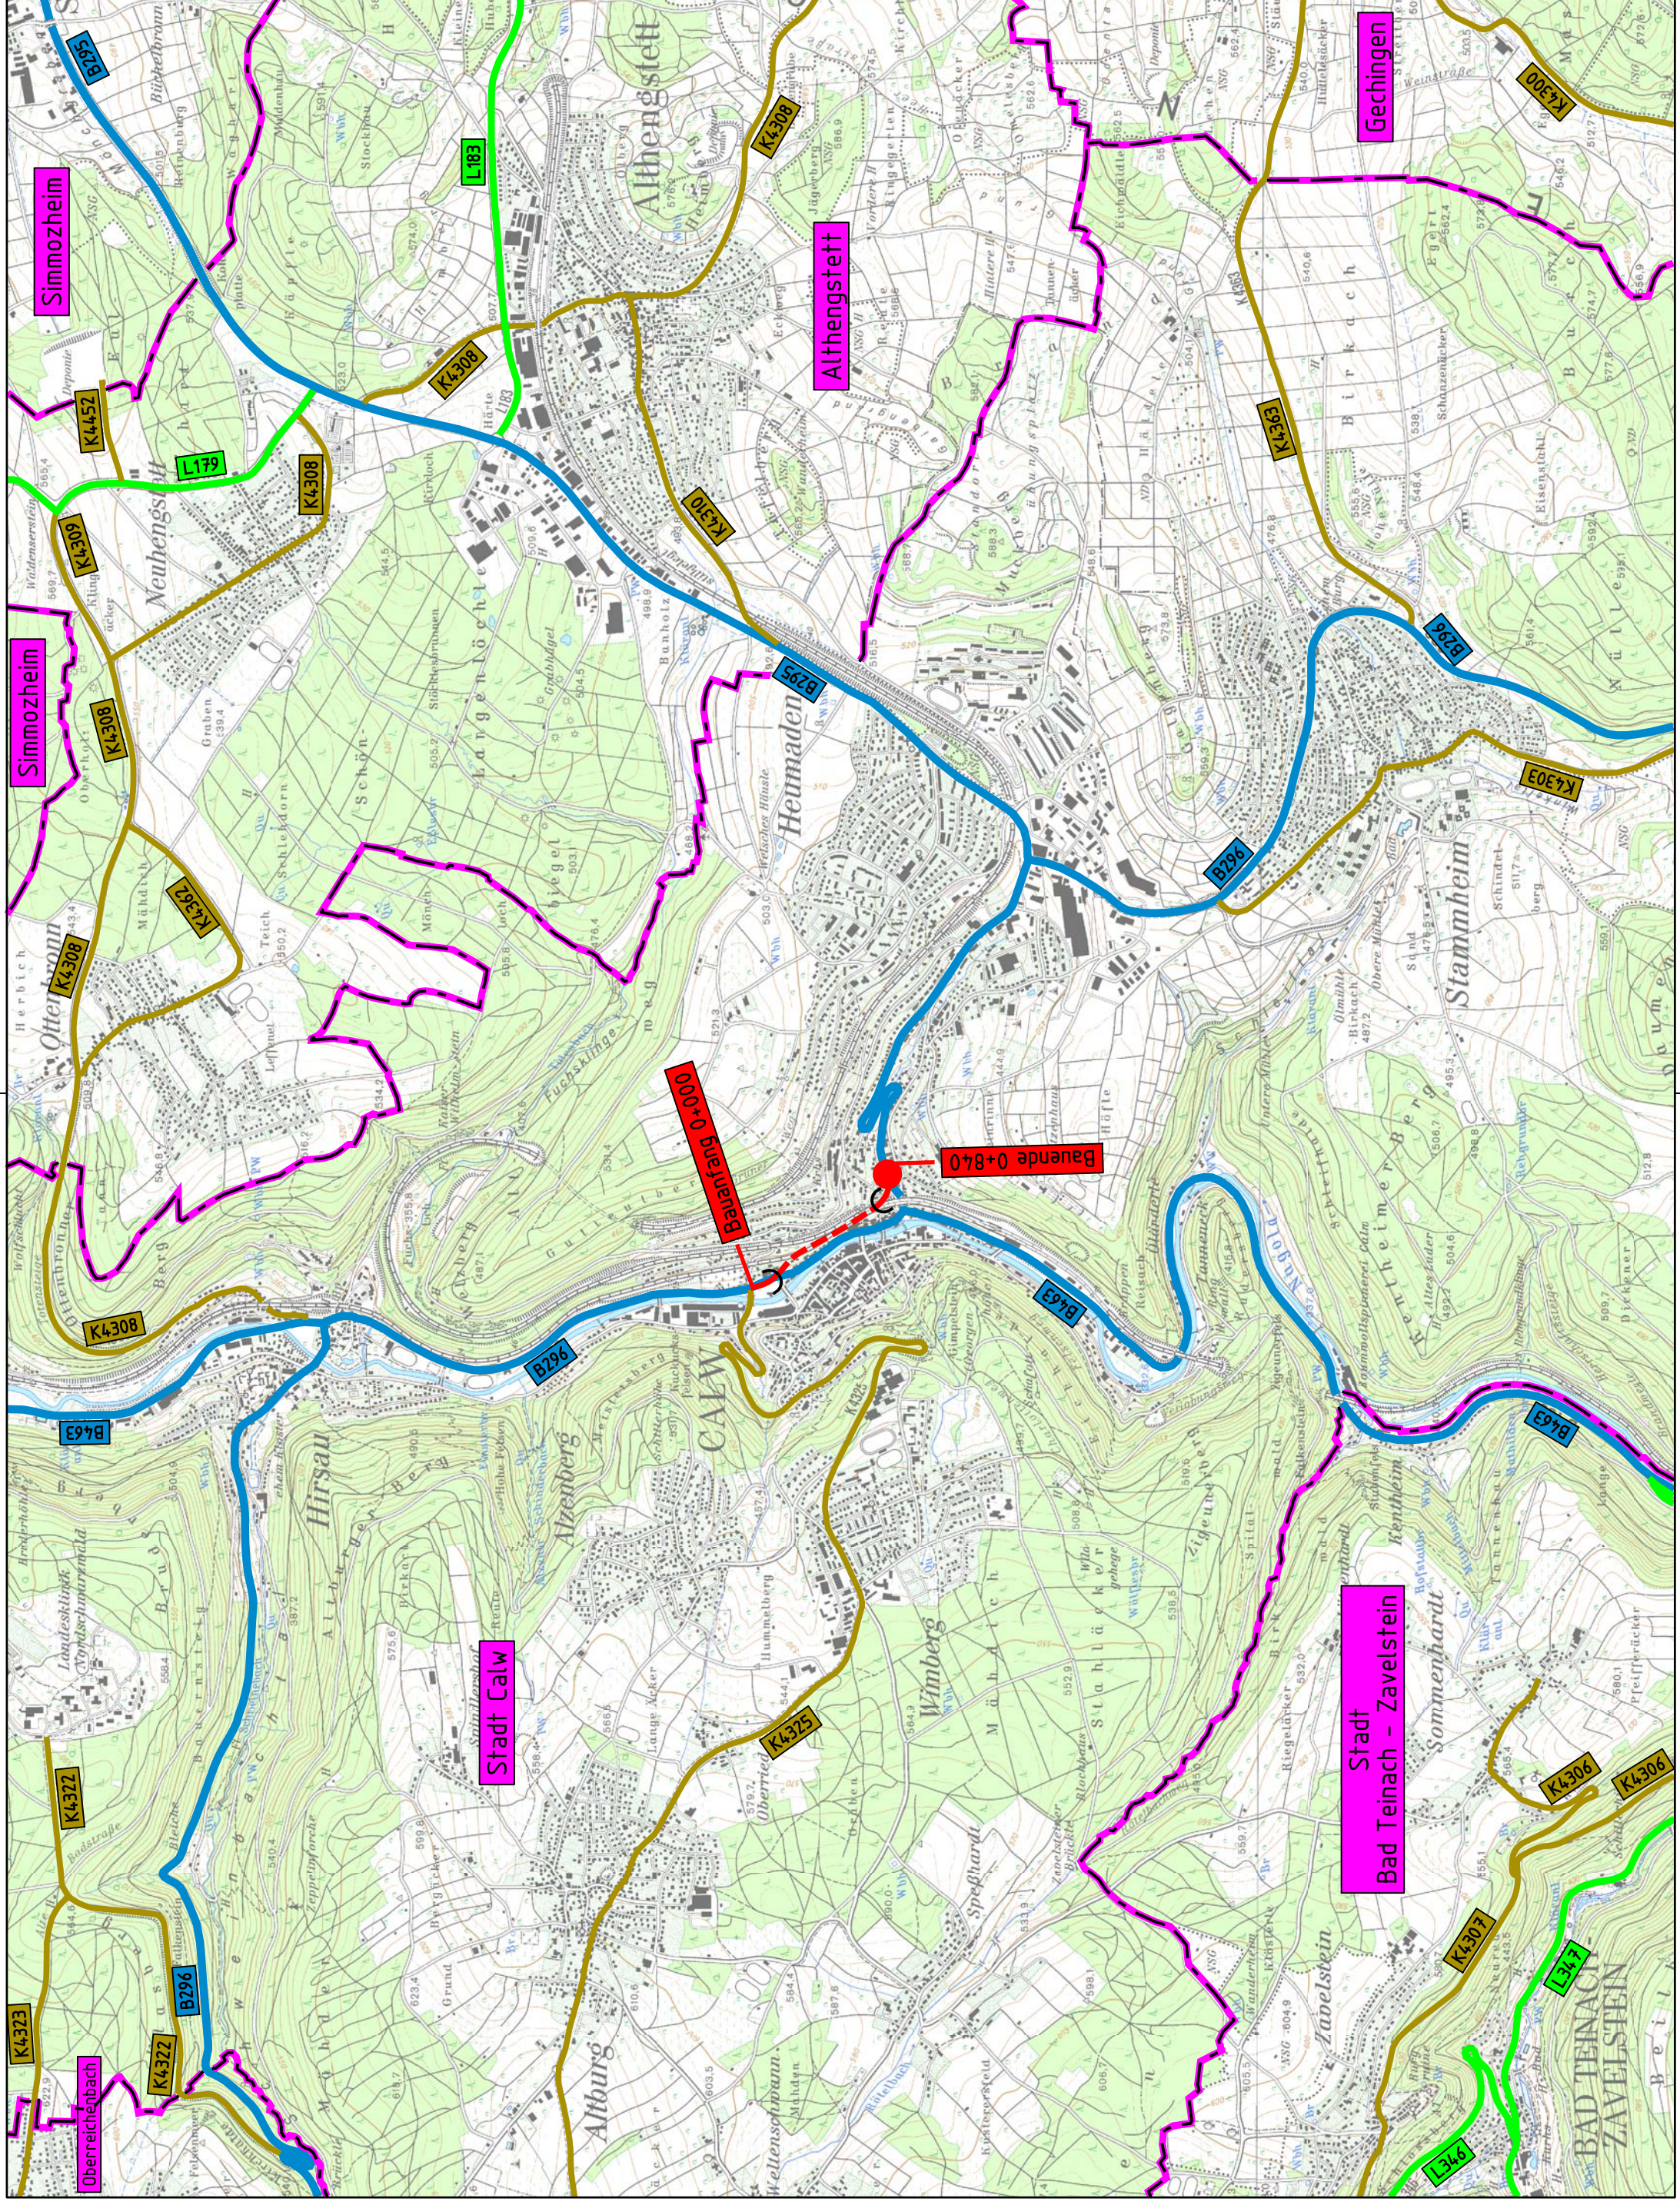
-  Baumaßnahme zweibahnig
-  Baumaßnahme einbahnig
-  Knotenpunkt planfrei
-  Knotenpunkt teilplanfrei
-  Knotenpunkt teilplangleich
-  Knotenpunkt plangleich / plangleich (Kreisverkehr)
-  Großbauwerk
-  Tunnel
-  Lärmschutz

Straßennetz

-  Bundesautobahn
-  Bundesstraße
-  Landesstraße
-  Kreisstraße
-  kommunale Straße
-  Rückbau

Verwaltung

-  Landesgrenze
-  Regierungsbezirksgrenze
-  Gemeindegrenze





**Straßenbauverwaltung
Baden - Württemberg**
Regierungspräsidium Karlsruhe

bearbeitet	Datum	Name
	02.08.2013	Celik

Nr.	Art der Änderung	Datum	Name

BWVP - ANMELDUNG

Straßenbauverwaltung Baden - Württemberg	Unterlage 3
Projektnummer: B296-G10-BW	Blatt-Nr. 1

Übersichtslageplan	
Maßstab: 1 : 25 000	

**B 296,
Kernstadtentlastung Calw
von Bau-km 0+000 bis 0+840**

<p>Aufgestellt: Regierungspräsidium Abt. 4 Straßenwesen und Verkehr Ref. 44 Karlsruhe , den 02.08.2013 gez. Weick</p>	<p>Freigegeben: Ministerium für Verkehr und Infrastruktur Abt. 2 Straßenverkehr Ref. 21 Stuttgart , den 16.10.2013 gez. Zweschper</p>
---	---