


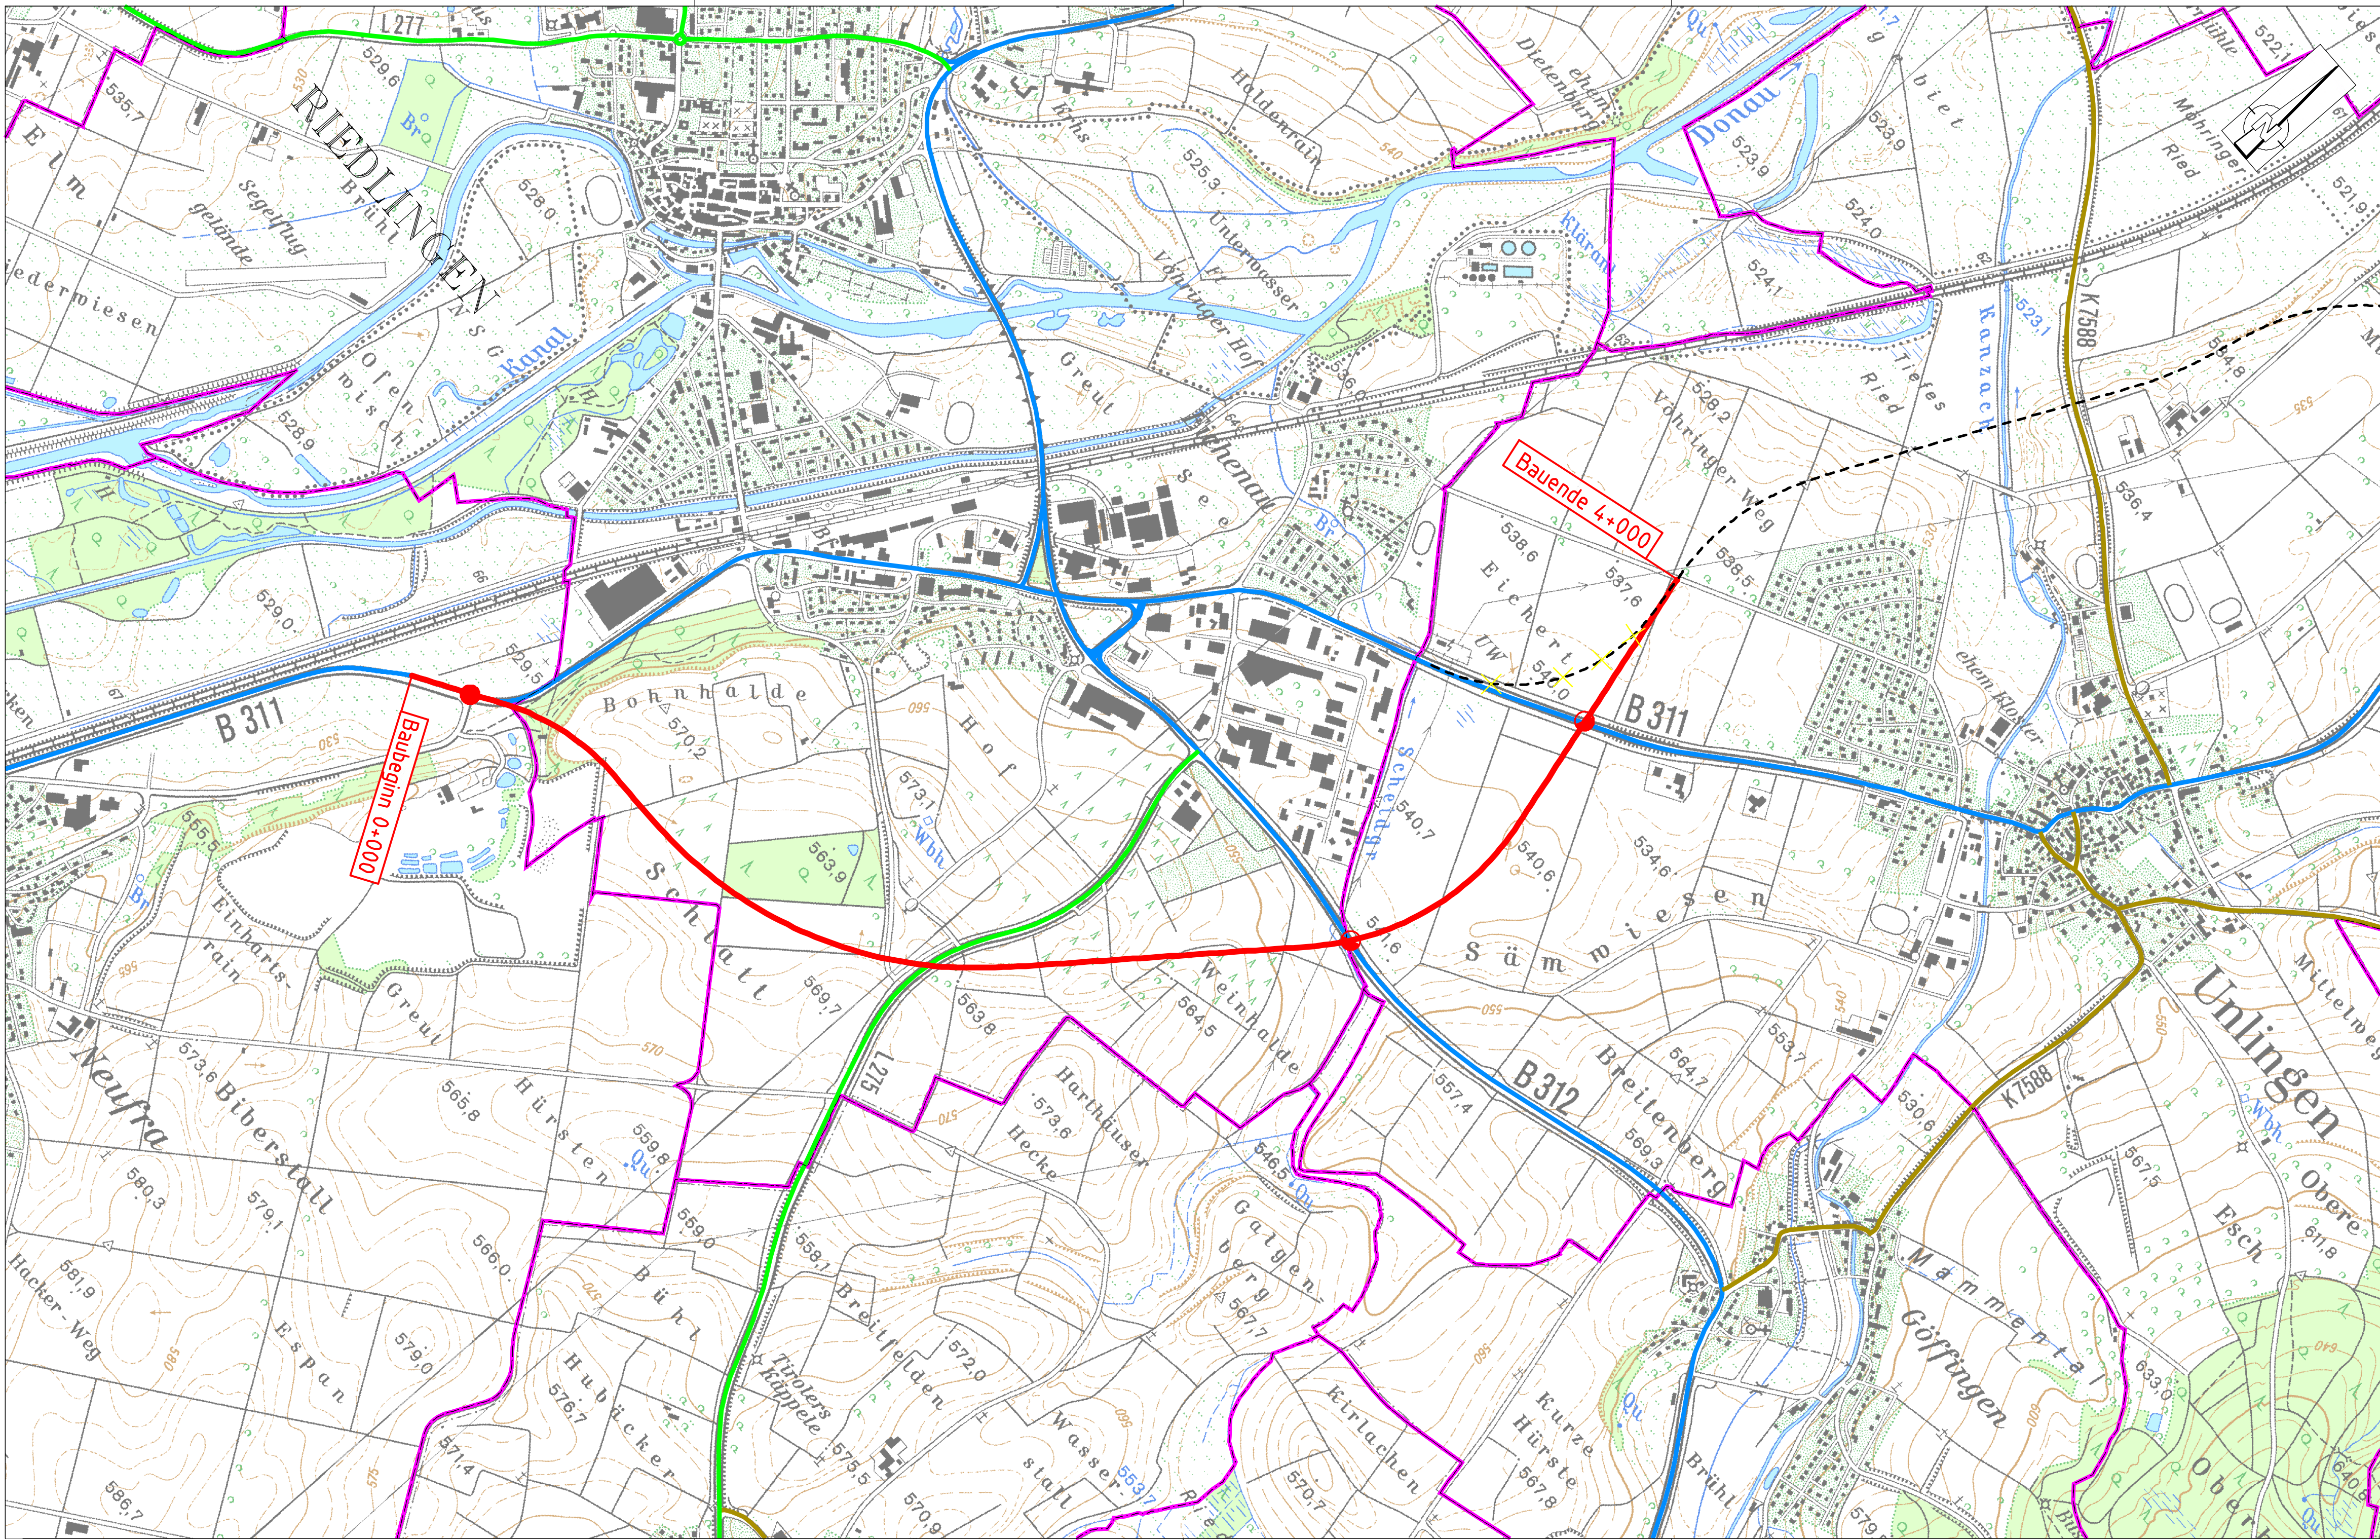


Zeichenerklärung:

Planung

- Baumaßnahme zweibahnig
- Baumaßnahme einbahnig
- Knotenpunkt planfrei
- Knotenpunkt teilplanfrei
- Knotenpunkt teilplangleich
- Knotenpunkt plangleich / plangleich (Kreisverkehr)
- Großbauwerk
- Tunnel
- Lärmschutz

Straßennetz

- A B1 Bundesautobahn
- B 37 Bundesstraße
- C 371 Landesstraße
- K 6916 Kreisstraße
- kommunale Straße
- Rückbau
- OU Unlingen im Bau
- Verwaltung
- Landesgrenze
- Regierungsbezirksgrenze
- Gemeindegrenze

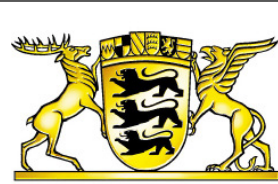

Straßenbauverwaltung
Baden - Württemberg
Regierungspräsidium Tübingen

Datum	Name
Juli 2013	Suhm

Nr.	Art der Änderung	Datum	Name

BVWP – ANMELDUNG

Straßenbauverwaltung Baden - Württemberg		Unterlage 3
Blatt-Nr. 1		
Projektnummer: B311-G40-BW		Übersichtslageplan
		Maßstab: 1 : 10.000
B 311 OU Riedlingen von Bau-km 0+000 bis 4+000		
Aufgestellt: Regierungspräsidium Abt. 4 Straßenwesen und Verkehr Ref. 44 Planung Tübingen....., den ..30.07.2013... gez. Suhm		Freigegeben: Ministerium für Verkehr und Infrastruktur Abt. 2 Straßenverkehr Ref. 21 Stuttgart....., den 25.11.2013... gez. Zweschper