

Zeichenerklärung:

Planung


- Baummaßnahme zweibahnig
- Baummaßnahme einbahnig
- Knotenpunkt planfrei
- Knotenpunkt teilplanfrei
- Knotenpunkt teilplangleich
- Knotenpunkt plangleich / plangleich (Kreisverkehr)
- Großbauwerk
- Tunnel
- Lärmschutz (L.SW)
- Stützwand (SW)

Straßennetz

- Bundesautobahn
- Bundesstraße
- Landesstraße
- Kreisstraße
- kommunale Straße
- Rückbau

Verwaltung

- Landesgrenze
- Regierungsbezirksgrenze
- Gemeindegrenze

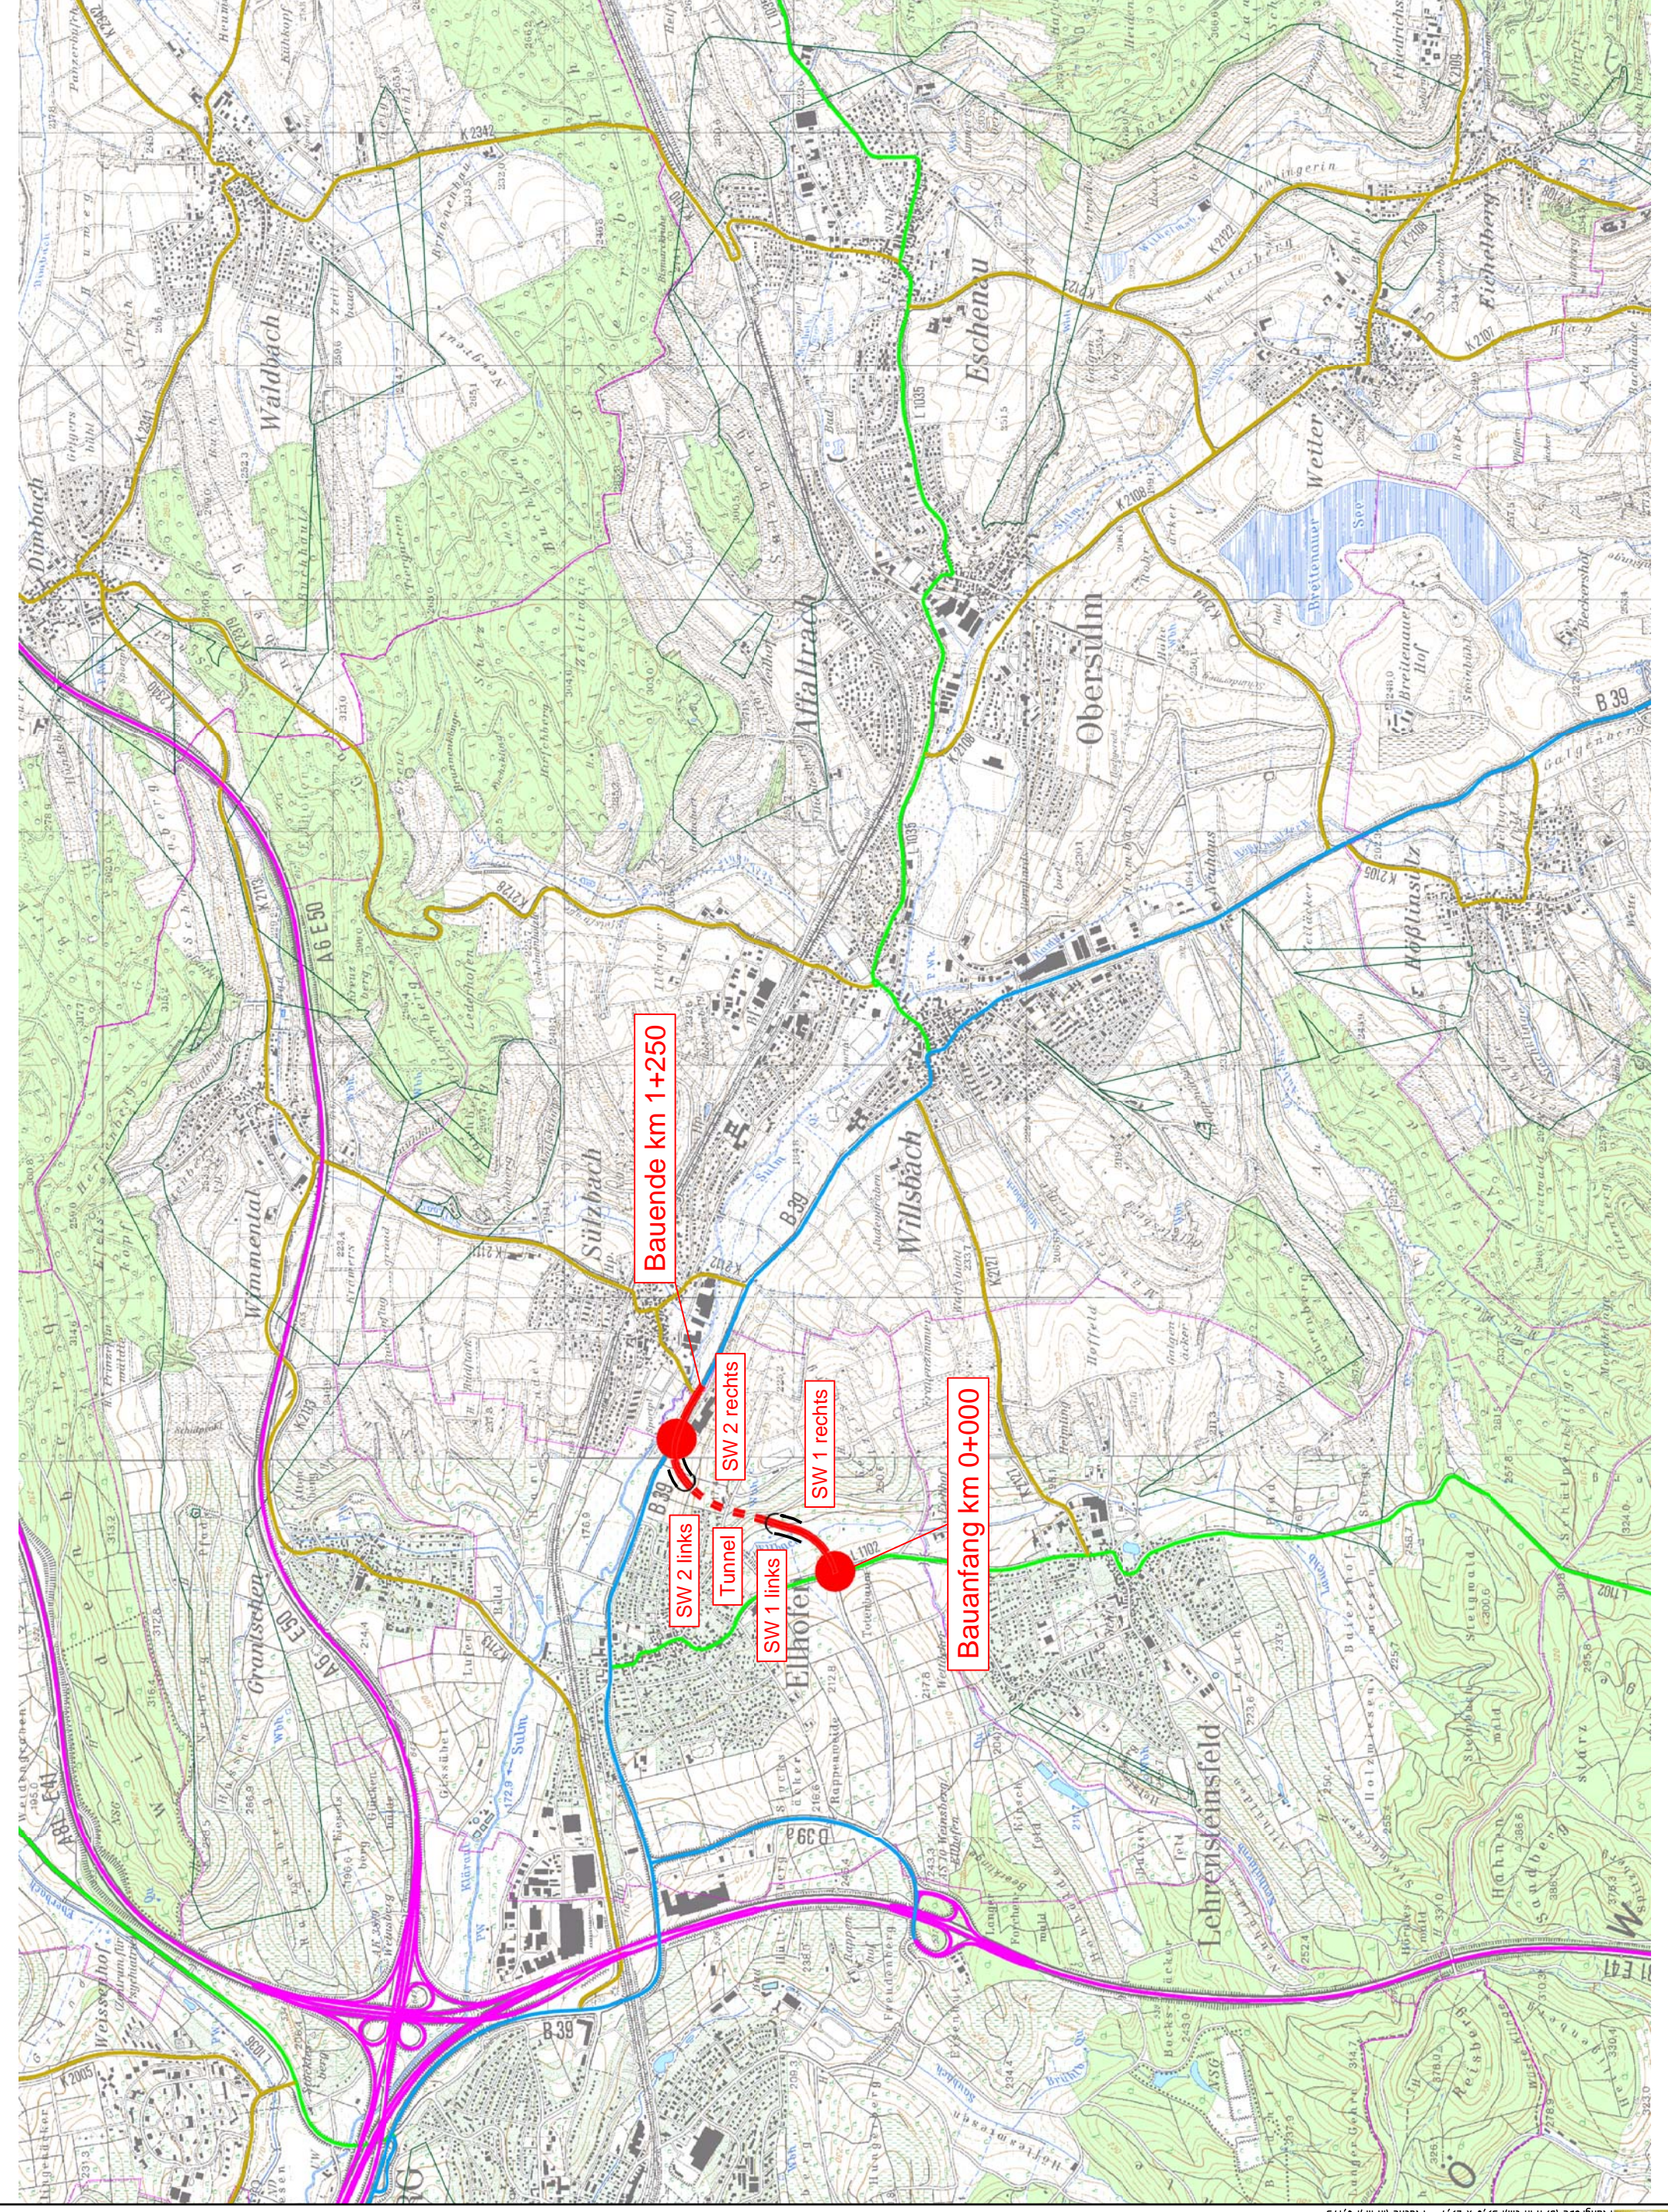

 **Straßenbauverwaltung Baden - Württemberg**
Regierungspräsidium Stuttgart

	Datum	Name
bearbeitet		
bearbeitet	15.08.2013	Ref.44

Nr.	Art der Änderung	Datum	Name

BWVP - ANMELDUNG

Straßenbauverwaltung Baden - Württemberg	Unterlage 3
Projektnummer: B39-G10-BW-T2-BW	Blatt-Nr. 1
Übersichtslageplan	
Maßstab: 1:25000	

B39 OU Ellhofen	
Bau-km 0+000 - 1+250	
Aufgestellt: Regierungspräsidium Abt. 4 Straßenwesen und Verkehr Ref. 44 Planung Stuttgart, 15.08.2013 gez. Frank	Freigegeben: Ministerium für Verkehr und Infrastruktur Abt. 2 Straßenverkehr Ref. 21 Stuttgart, 08.11.2013 gez. Zweschper