


Zeichenerklärung:

Planung	
	Baumaßnahme zweibahnig
	Baumaßnahme einbahnig
	Knotenpunkt planfrei
	Knotenpunkt teilplanfrei
	Knotenpunkt teilplangleich
	Knotenpunkt plangleich / plangleich (Kreisverkehr)
	Großbauwerk
	Tunnel
	Lärmschutz

Straßennetz	
	Bundesaufbahn
	Bundessstraße
	Landesstraße
	Kreisstraße
	kommunale Straße
	Rückbau

Verwaltung	
	Landesgrenze
	Regierungsbezirksgrenze
	Gemeindegrenze

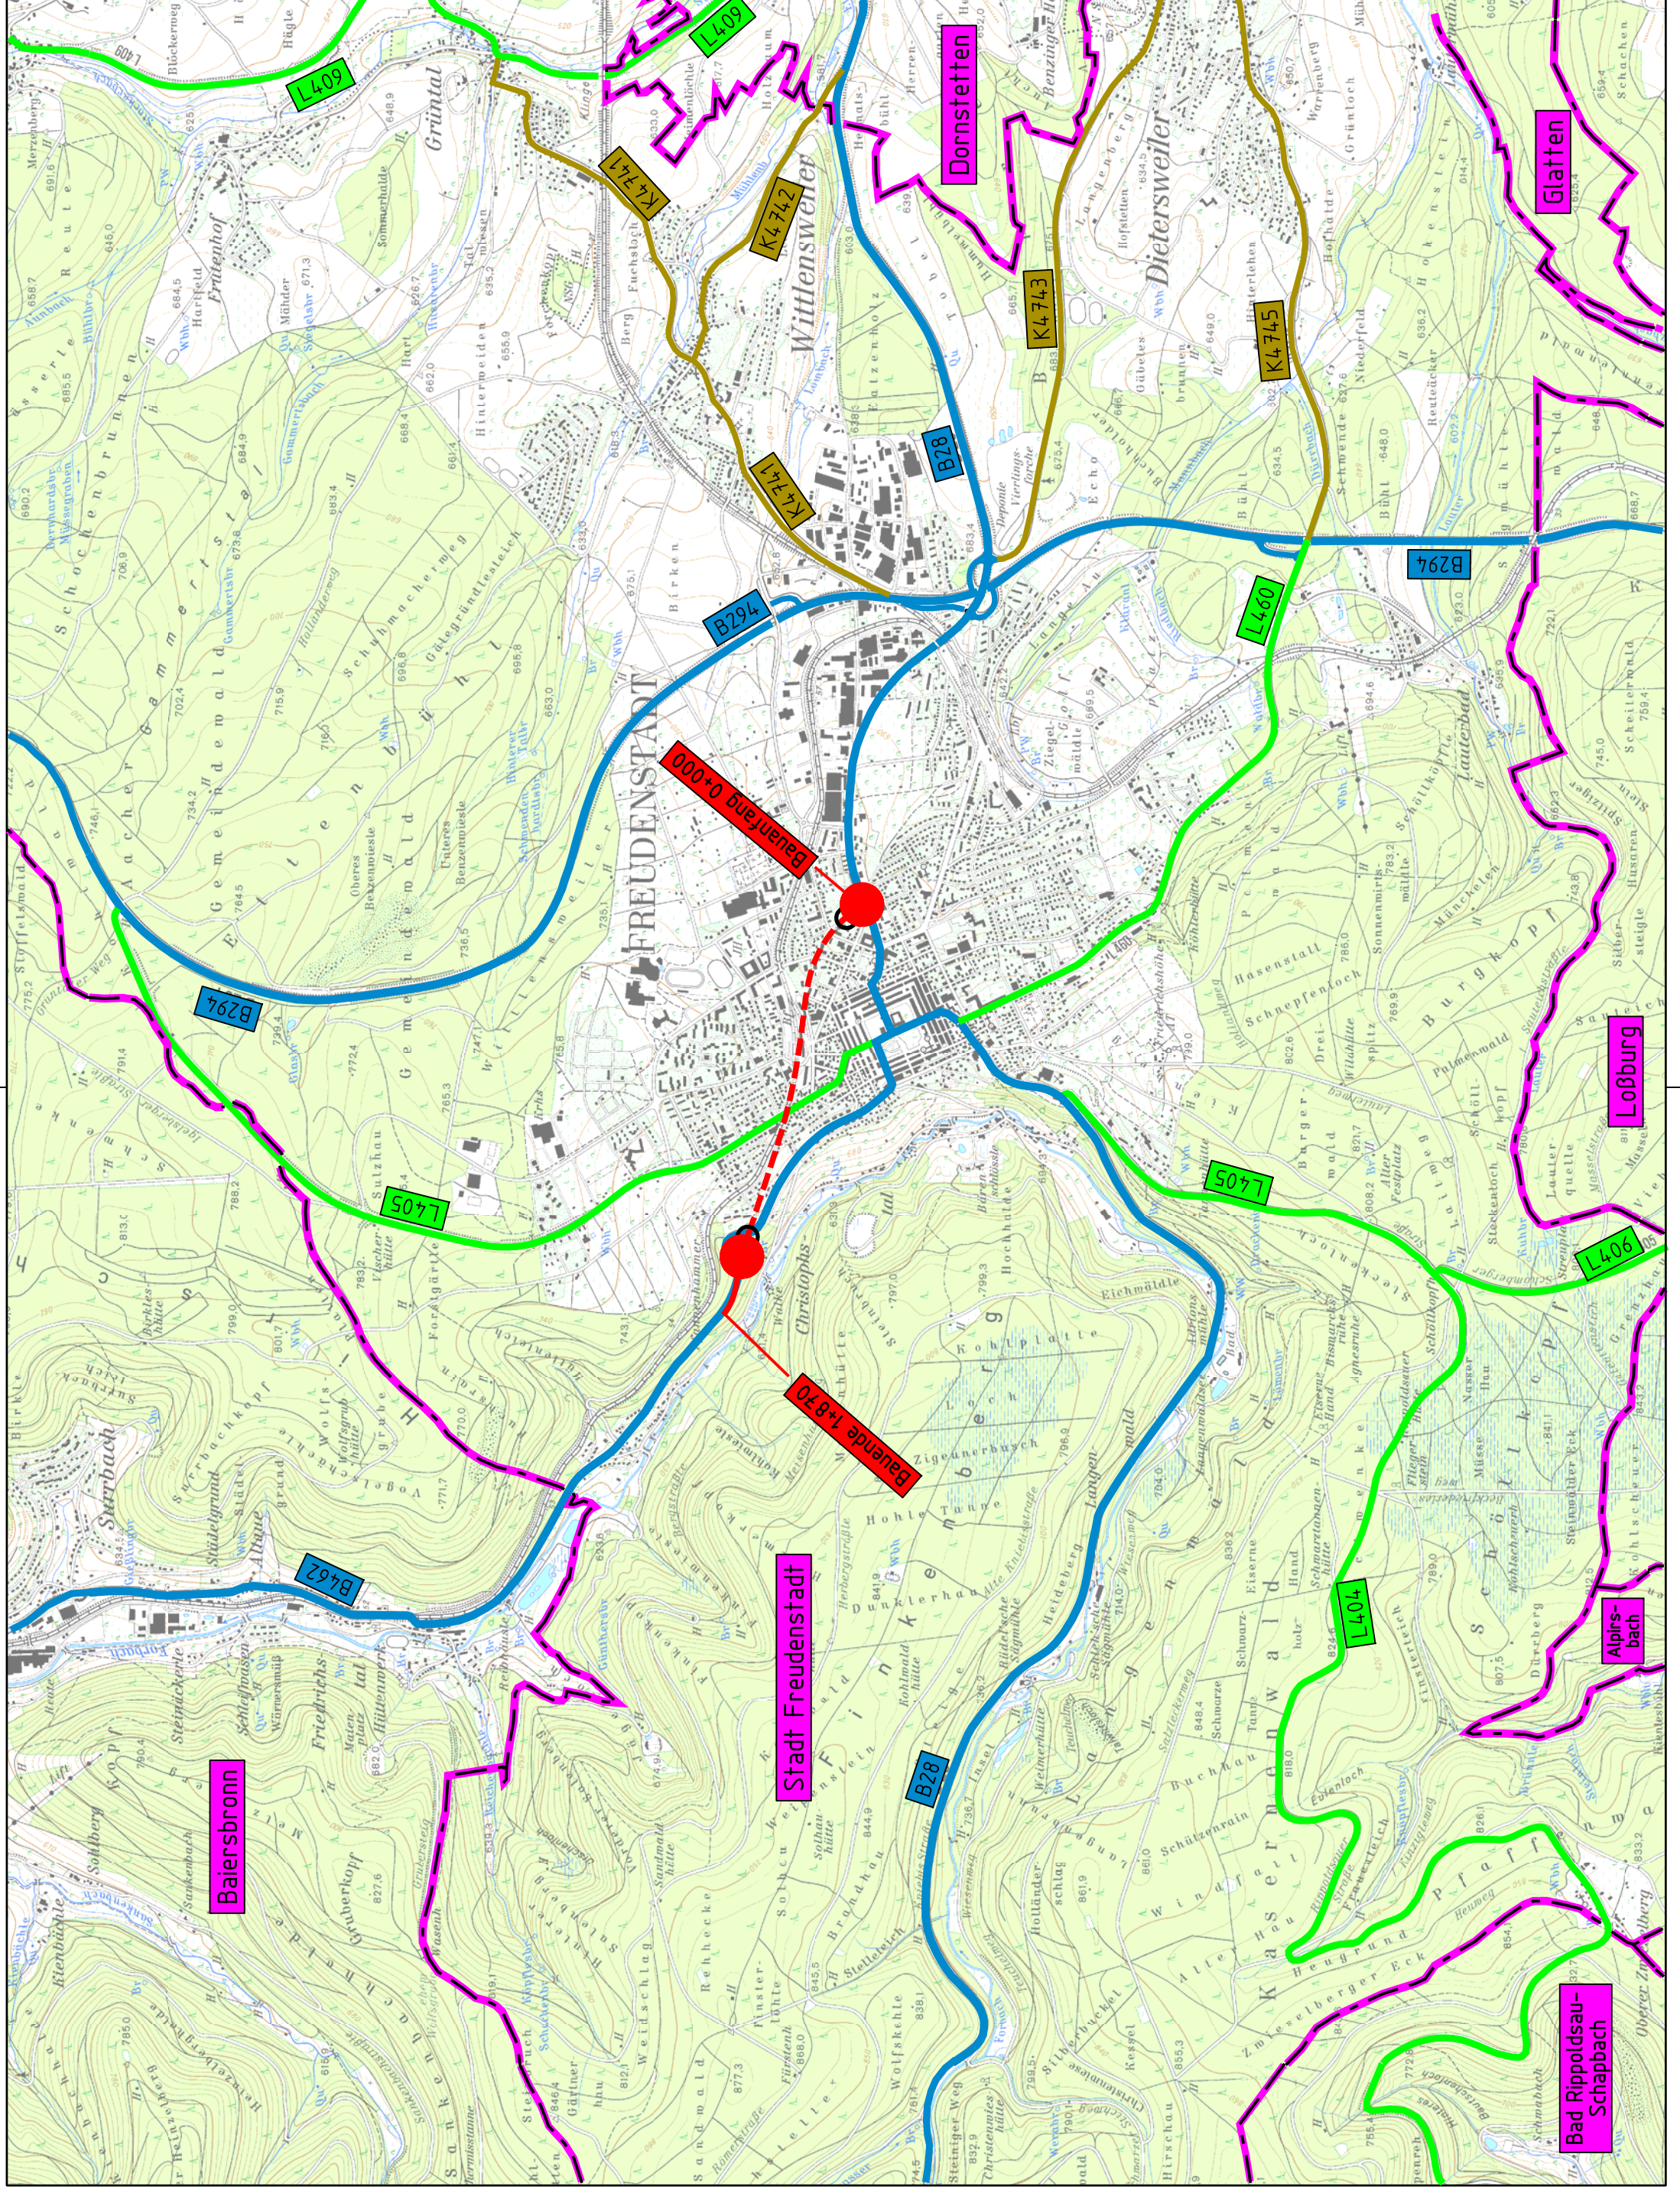


**Straßenbauverwaltung
Baden - Württemberg**
Regierungspräsidium Karlsruhe

Name	Datum
Celik	30.07.2013

Nr.	Art der Änderung	Datum	Name

BWVP - ANMELDUNG

Straßenbauverwaltung Baden - Württemberg	Unterlage 3
Projektnummer: B462-G10-BW	Blatt-Nr. 1
Übersichtslageplan	
Maßstab: 1 : 25 000	

**B 462,
Tunnel Freudenstadt
von Bau-km 0+000 bis 1+870**

Aufgestellt: Regierungspräsidium Abt. 4 Straßenwesen und Verkehr Ref. 44 Planung Karlsruhe , den 30.07.2013 gez. Weick	Freigegeben: Ministerium für Verkehr und Infrastruktur Abt. 2 Straßenverkehr Ref. 21 Stuttgart , den 29.10.2013 gez. Zwescher
---	--