


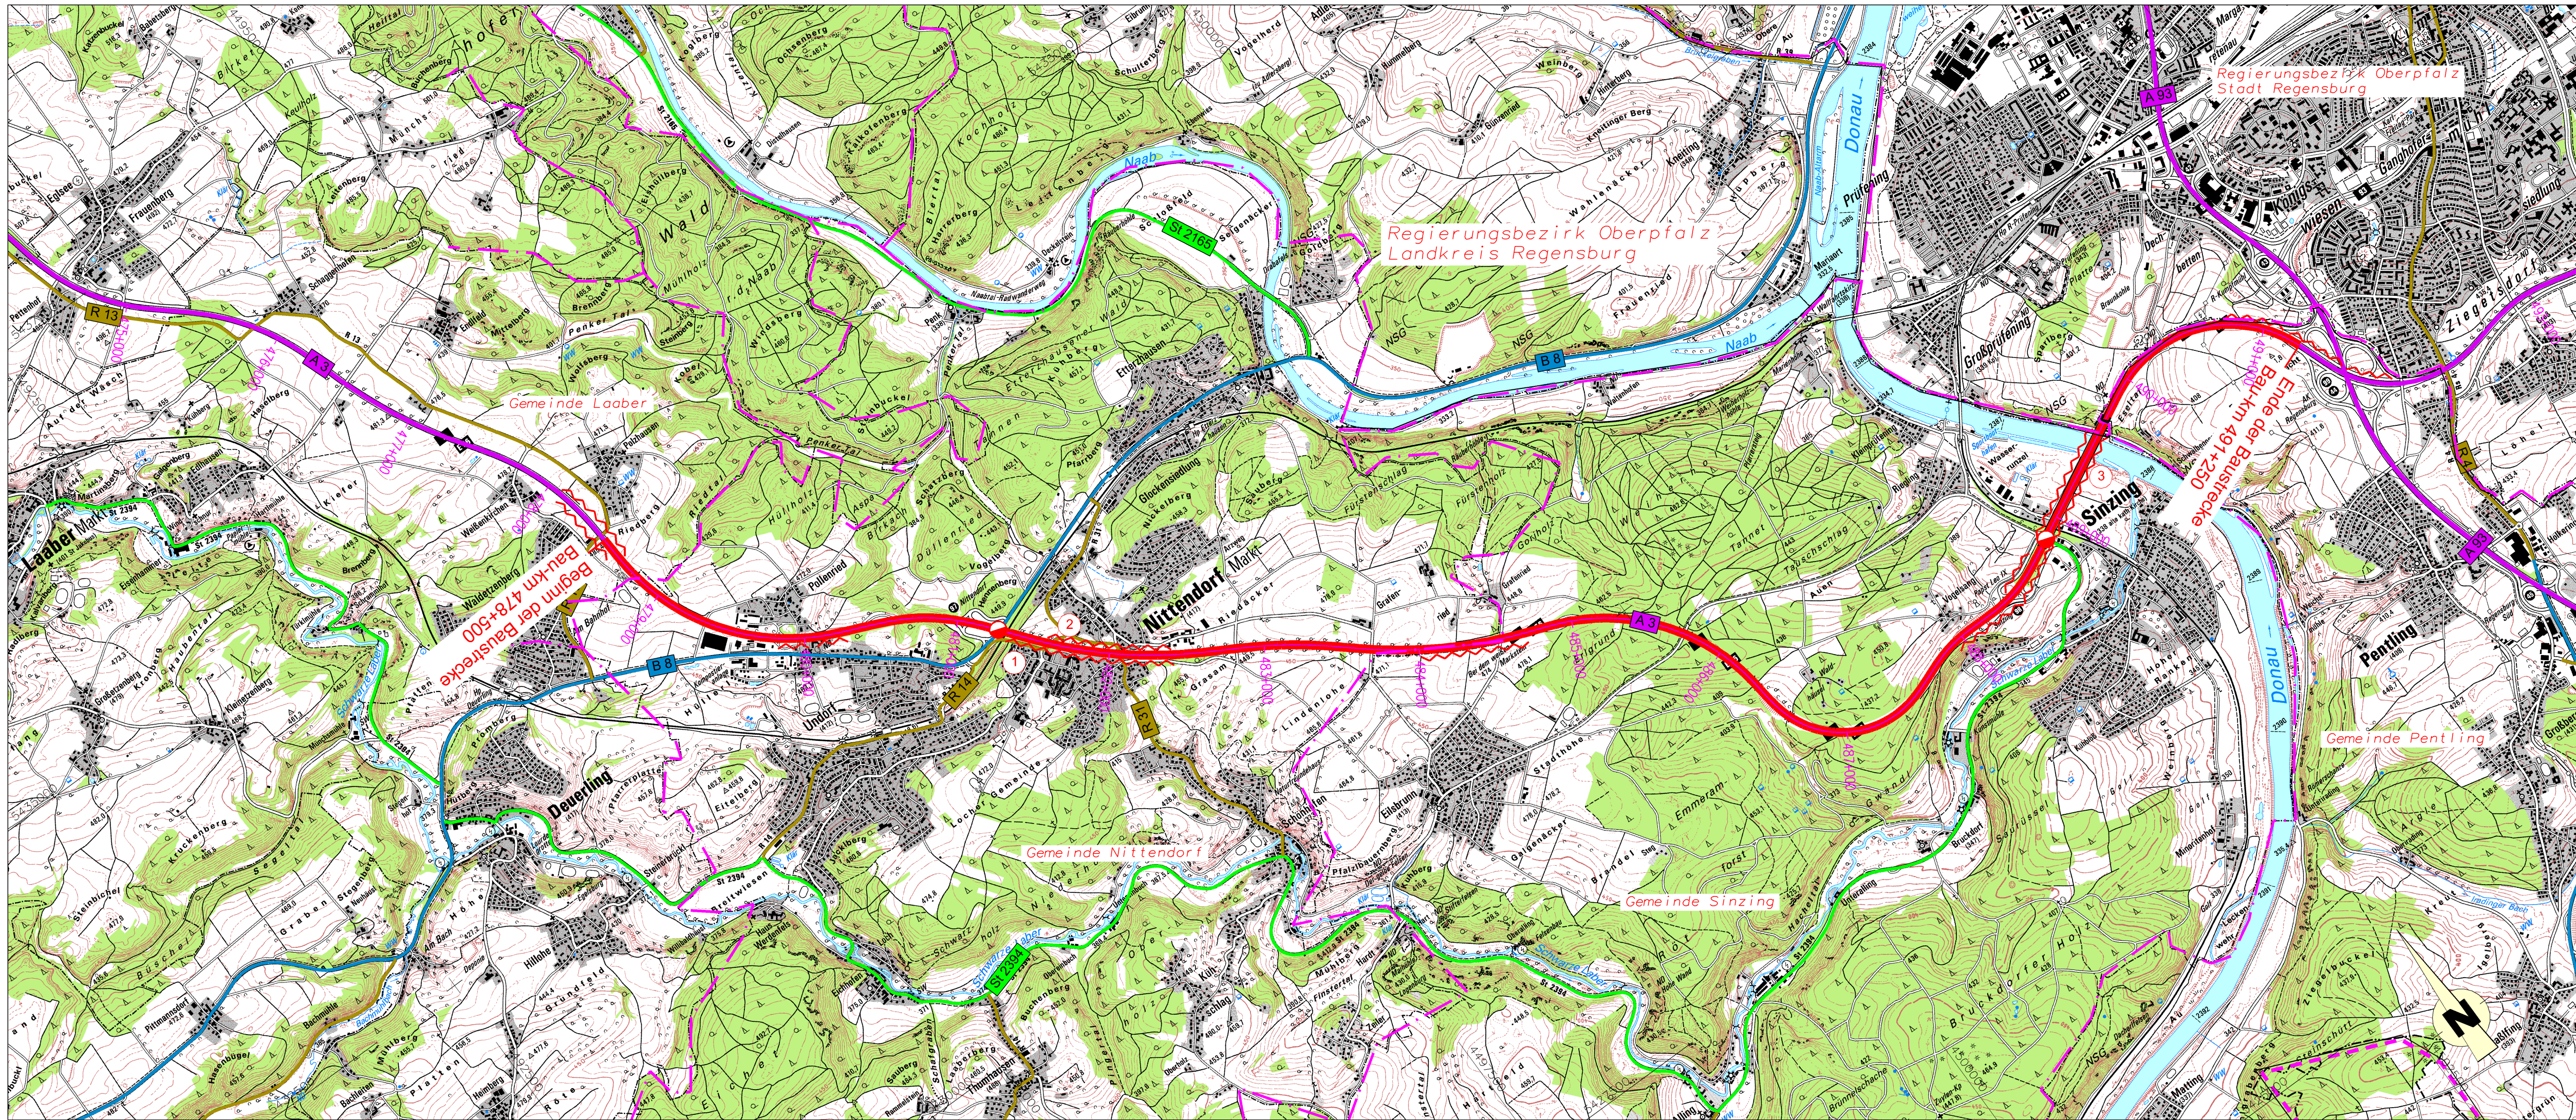

Zeichenerklärung

Planung

- Baumaßnahme zweibahnig
- Knotenpunkt planfrei
- Knotenpunkt teilplanfrei
- Großbauwerk
- Lärmschutz
- Ingenieurbauwerk Nr. 1

Straßennetz

- A 8 Bundesautobahn
- B 20 Bundesstraße
- St 2103 Staatsstraße
- BGL 7 Kreisstraße

Verwaltung

- Regierungsbezirksgrenze
- Kreisgrenze
- Gemeindegrenze

Autobahndirektion Südbayern
Dienststelle Regensburg



bearbeitet:	Gz: R42	Sept. 2013	Heil
gezeichnet:	Gz: R42	Sept. 2013	Heil
geprüft:	Gz: R4	Sept. 2013	Köstlinger
	Gz: R	Sept. 2013	Unzner

Alemannenstraße 9
93053 Regensburg

Tel.: 0941/69856-02, Fax: 0941/69856-499, E-Mail: poststelle.regensburg@abdsb.bayern.de

PSP Nr.:
PSP Bez.:
Dateiname: A003-G030-BY-T01-BY
25-11-2013_Lageplan.pdf

Nr.	Art der Änderung	Datum	Zeichen

Projektanmeldung BVWP 2015

Straßenbauverwaltung Freistaat Bayern Straße / Abschn.-Nr. / Station: A 3_960_6,054 - A 3_1000_2,403 Teilprojekt-Nr.: A003-G030-BY-T01-BY	Unterlage / Blatt-Nr.: 3 Übersichtslageplan AS Nittendorf-AK Regensburg Bau-km 478+500 - 491+250 Maßstab: 1 : 25 000
---	---

A3, AS Nittendorf - AS Rosenhof
AS Nittendorf - AK Regensburg
Bau-km 478+500 - 491+250

aufgestellt:
Autobahndirektion Südbayern

Peiker, Ltd. Bauamtektor
München, den 07.10.2013