


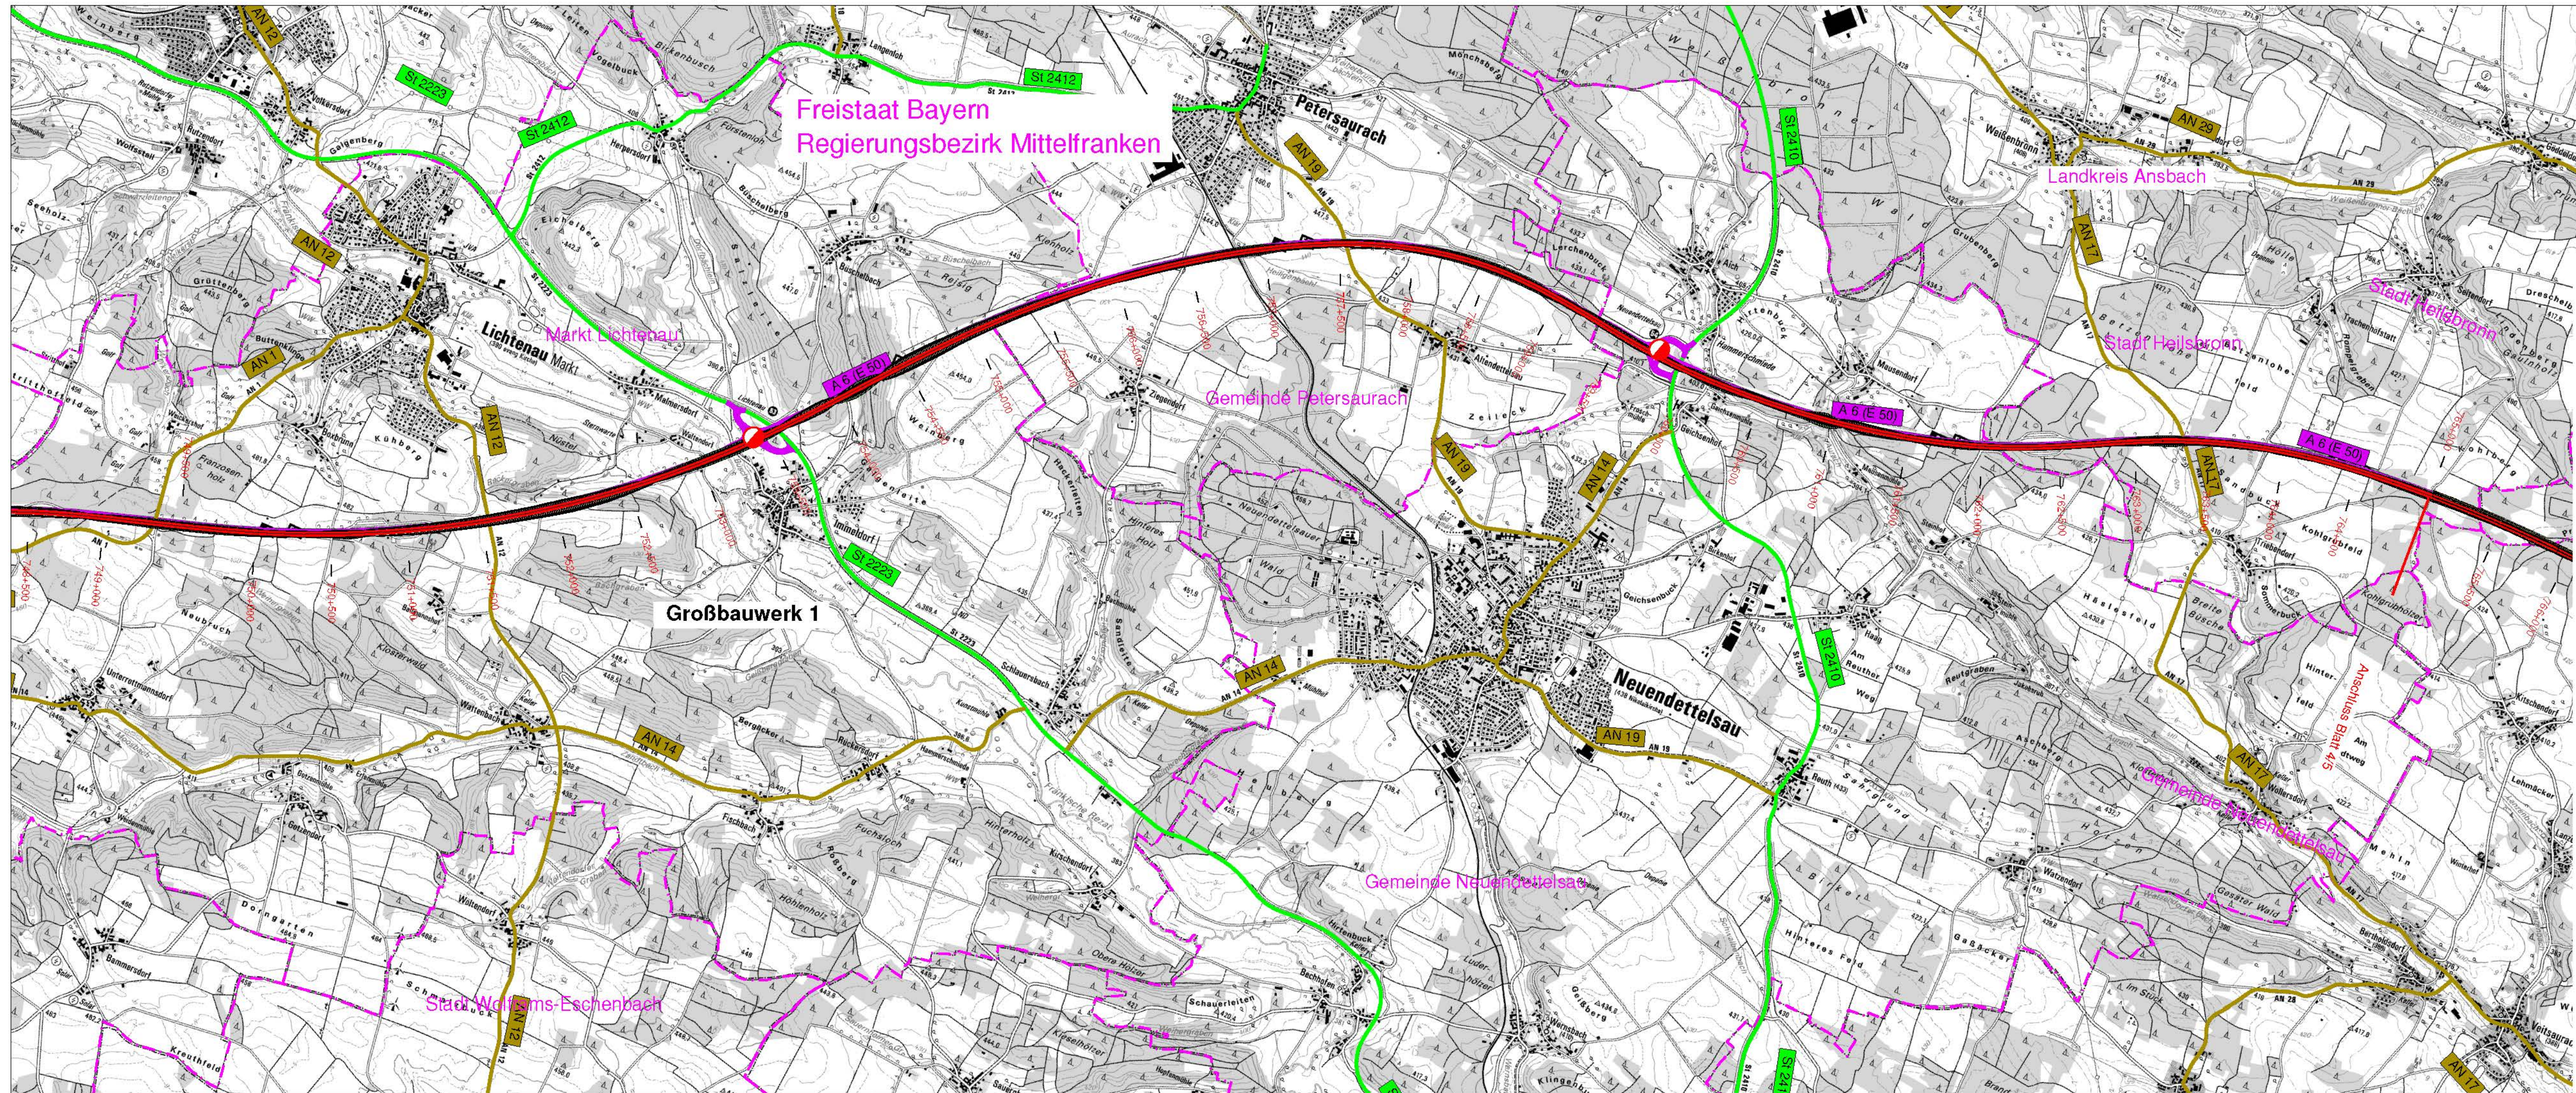

ZEICHENERKLÄRUNG

Planung

- Baumaßnahme zweibahnig / einbahnig
- Knotenpunkt planfrei / teilplanfrei
- Lärmschutz

Straßennetz

vorhanden geplant

- Bundesautobahn
- Bundesstraße
- Staatsstraße
- Kreisstraße
- kommunale Straße

Verwaltung

- Landesgrenze
- Kreisgrenze
- Gemeindegrenze

Autobahndirektion Nordbayern

Flaschenhofstraße 55
90402 Nürnberg

Tel.: 0911/74621-01, Fax: 0911/4621-456, E-Mail: poststelle@abdnb.bayern.de

bearbeitet:	Gz: 4321	02.09.2013	Grötsch
gezeichnet:	Gz: 4321	02.09.2013	Grötsch
geprüft:	Gz: 43	02.09.2013	Blauth
	Gz:		

Nr.	Art der Änderung	Datum	Zeichen

Projektanmeldung BVWP 2015

Straßenbauverwaltung Freistaat Bayern

Autobahndirektion Nordbayern

Straße / Abschn.-Nr. / Station: BAB A 6 / 120 / 3,276 - 320 / 0,737

GES.PROJ-Nr./TEILPROJ-Nr.: A006-G015-BY/A006-G015-BY-T02-BY

Unterlage / Blatt-Nr.: 3/ 4 von 5

Übersichtslageplan

Bau-km 749+500 -
Bau-km 765+000

Maßstab: 1 : 25.000

A 6, LGr. BW/BY - A 9 (AK Nürnberg-Ost)

AK Feuchtwangen - AS Roth

Bau-km 713+684 - 781+800

aufgestellt:

Autobahndirektion Nordbayern

Arndt, Ltd. Baudirektor

Nürnberg, den 20.02.2015