


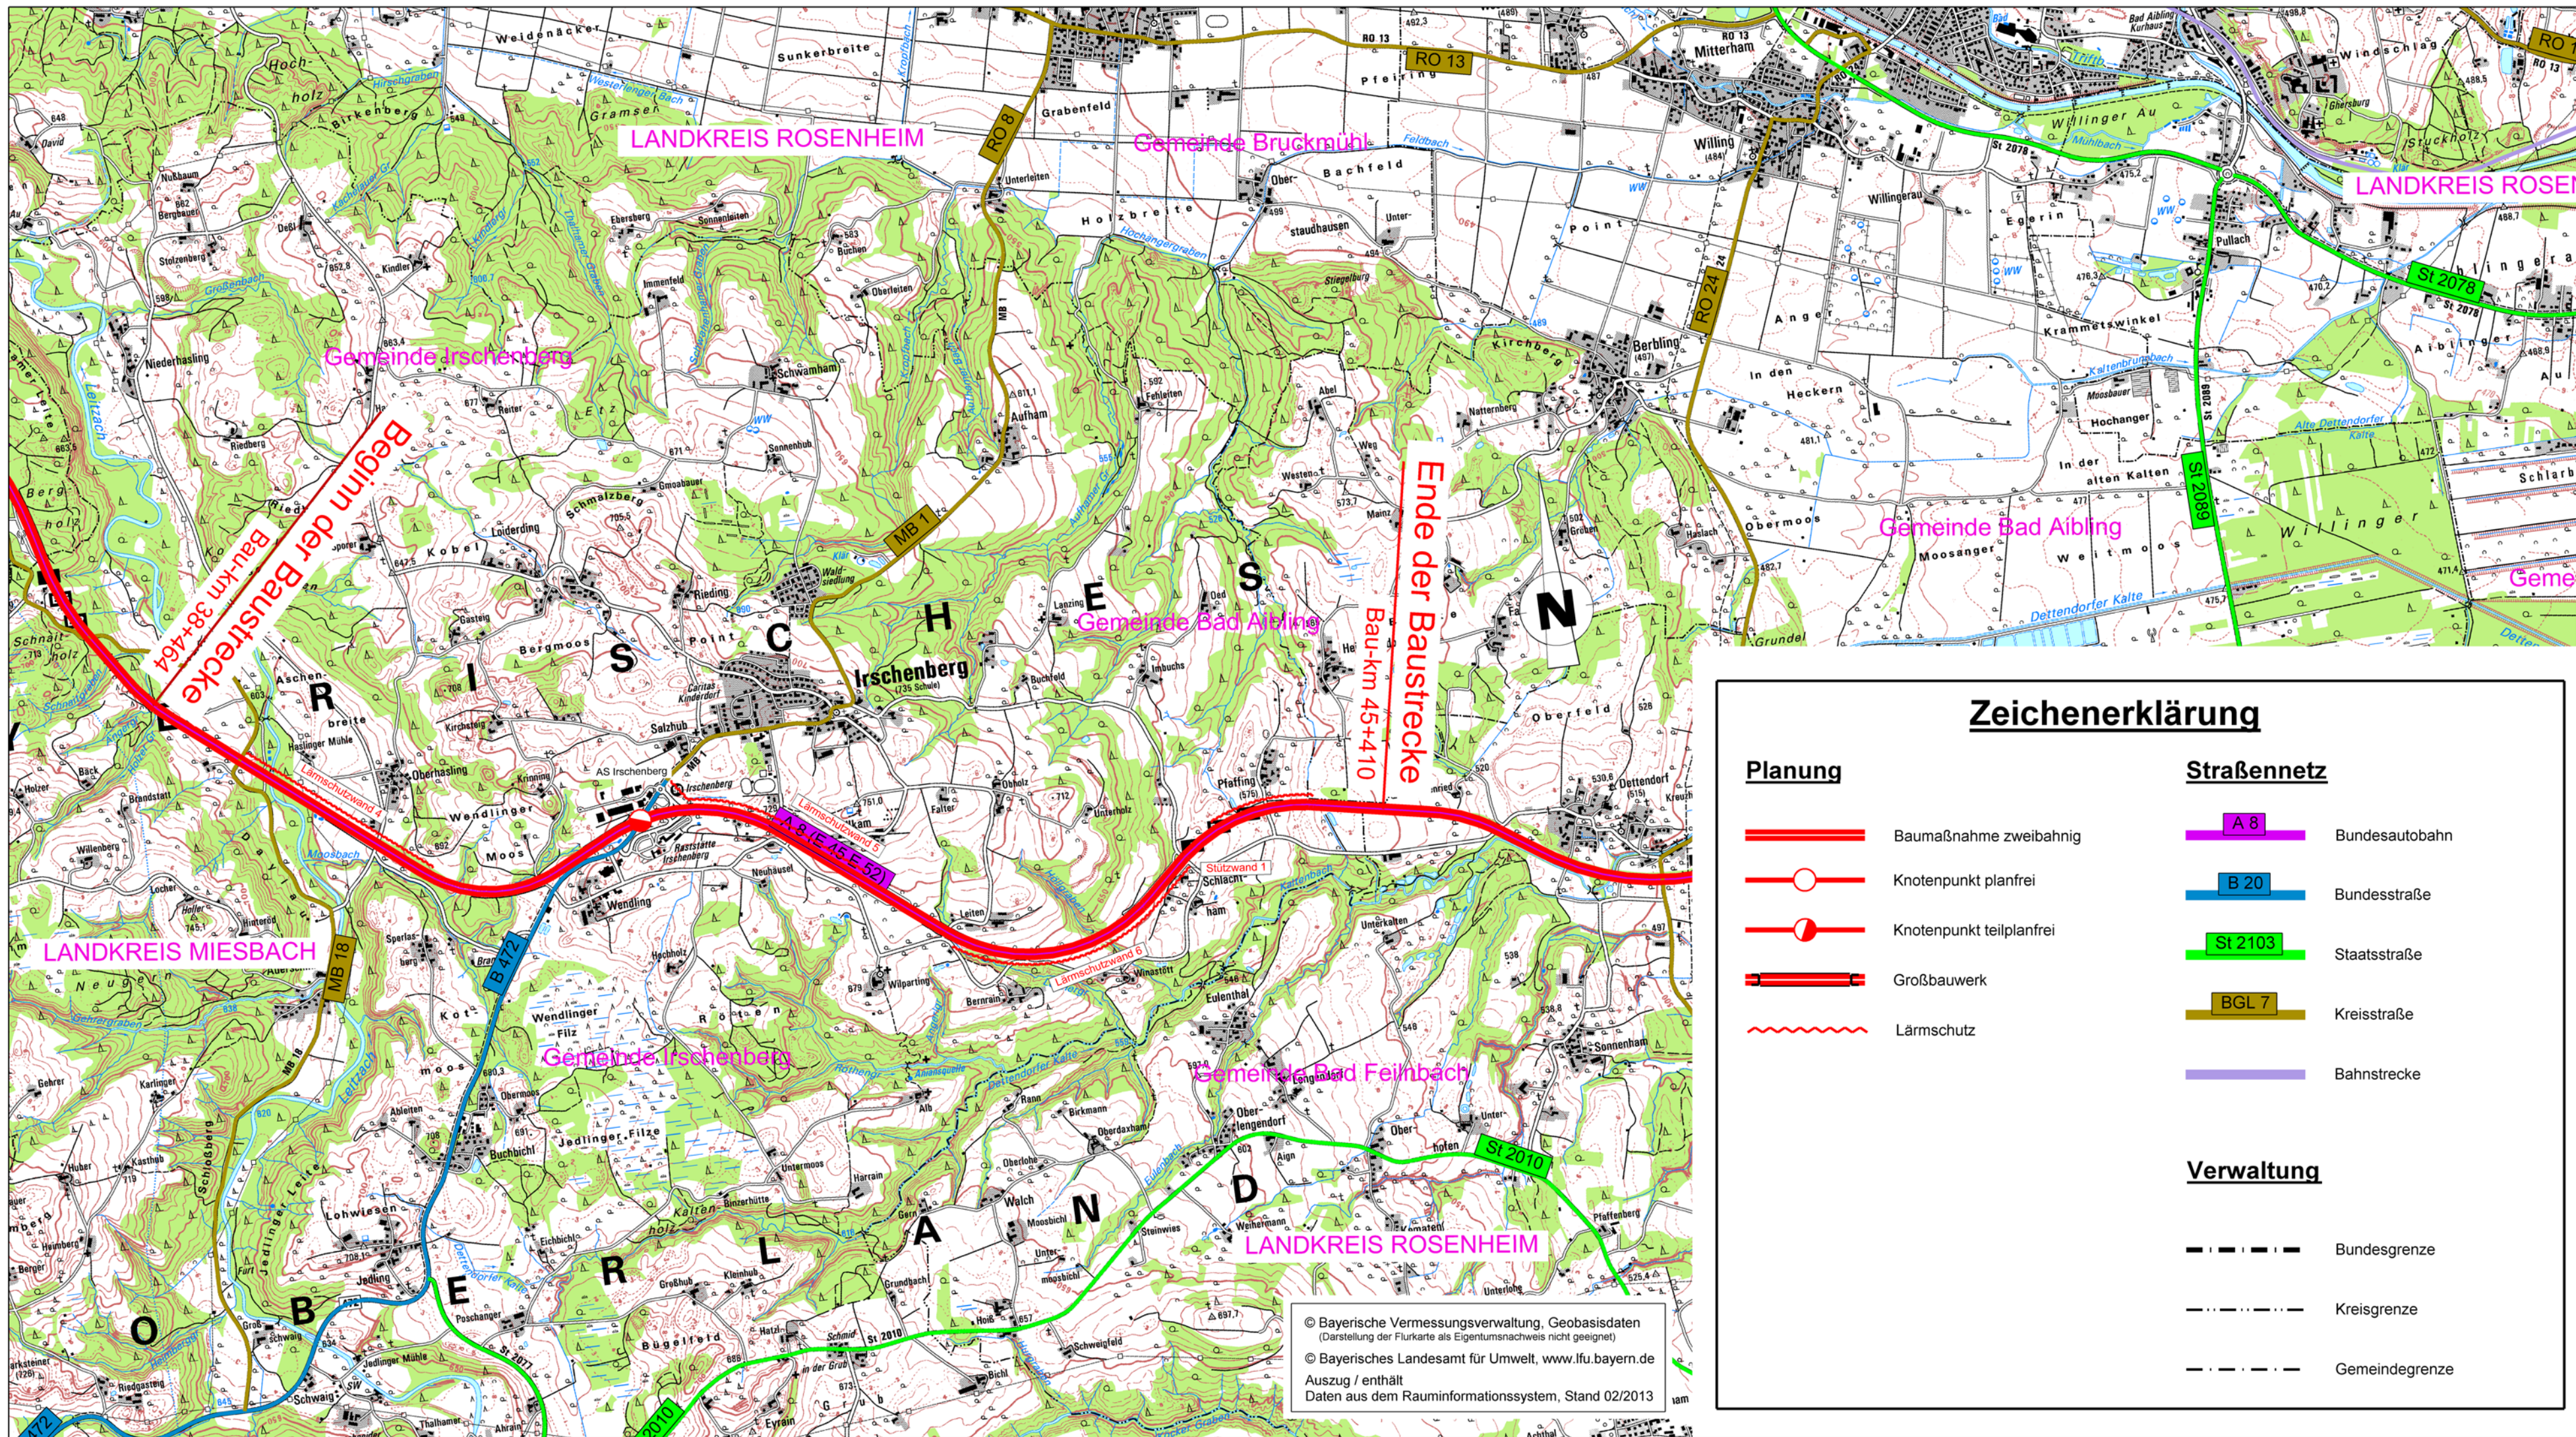

Zeichenerklärung

Planung

- Baumaßnahme zweibahnig
- Knotenpunkt planfrei
- Knotenpunkt teilplanfrei
- Großbauwerk
- Lärmschutz

Straßennetz

- A 8 Bundesautobahn
- B 20 Bundesstraße
- St 2103 Staatsstraße
- BGL 7 Kreisstraße
- Bahnstrecke

Verwaltung

- Bundesgrenze
- Kreisgrenze
- Gemeindegrenze

Autobahndirektion Südbayern



Seidlstr. 7- 11
80335 München

Tel.: 089/54552-0, Fax:089/54552-200, E-Mail: poststelle@abdsb.bayern.de

bearbeitet:	Gz: 4131	07.10.2013	Dietz
gezeichnet:	Gz: 4127	07.10.2013	Wachinger
geprüft:	Gz: 413	07.10.2013	Heiß
	Gz: 41	07.10.2013	Kamischke
PSP Nr.:			
PSP Bez.:			
Dateiname: A008-G20-BY-T02-BY_2013-11-22_Lageplan 2			

Nr.	Art der Änderung	Datum	Zeichen

Projektanmeldung BVWP 2015

Straßenbauverwaltung

Freistaat Bayern

Straße / Abschn.-Nr. / Station: A8_1020_25,130 bis A8_1080_54,866

Teilprojekt-Nr.: A008-G010-BY-T02-BY

Unterlage / Blatt-Nr.: 3/2
Übersichtslageplan
Irschenberg West - Dettendorf
38+464 - 45+410
Maßstab: 1 : 25 000

A 8, A 99 (AK München Süd) - A 93 (AD Inntal)
AS Holzkirchen - AD Inntal
Bau-km 25+130 bis Bau-km 54+866

aufgestellt:
Autobahndirektion Südbayern

München, den 18.10.2013