


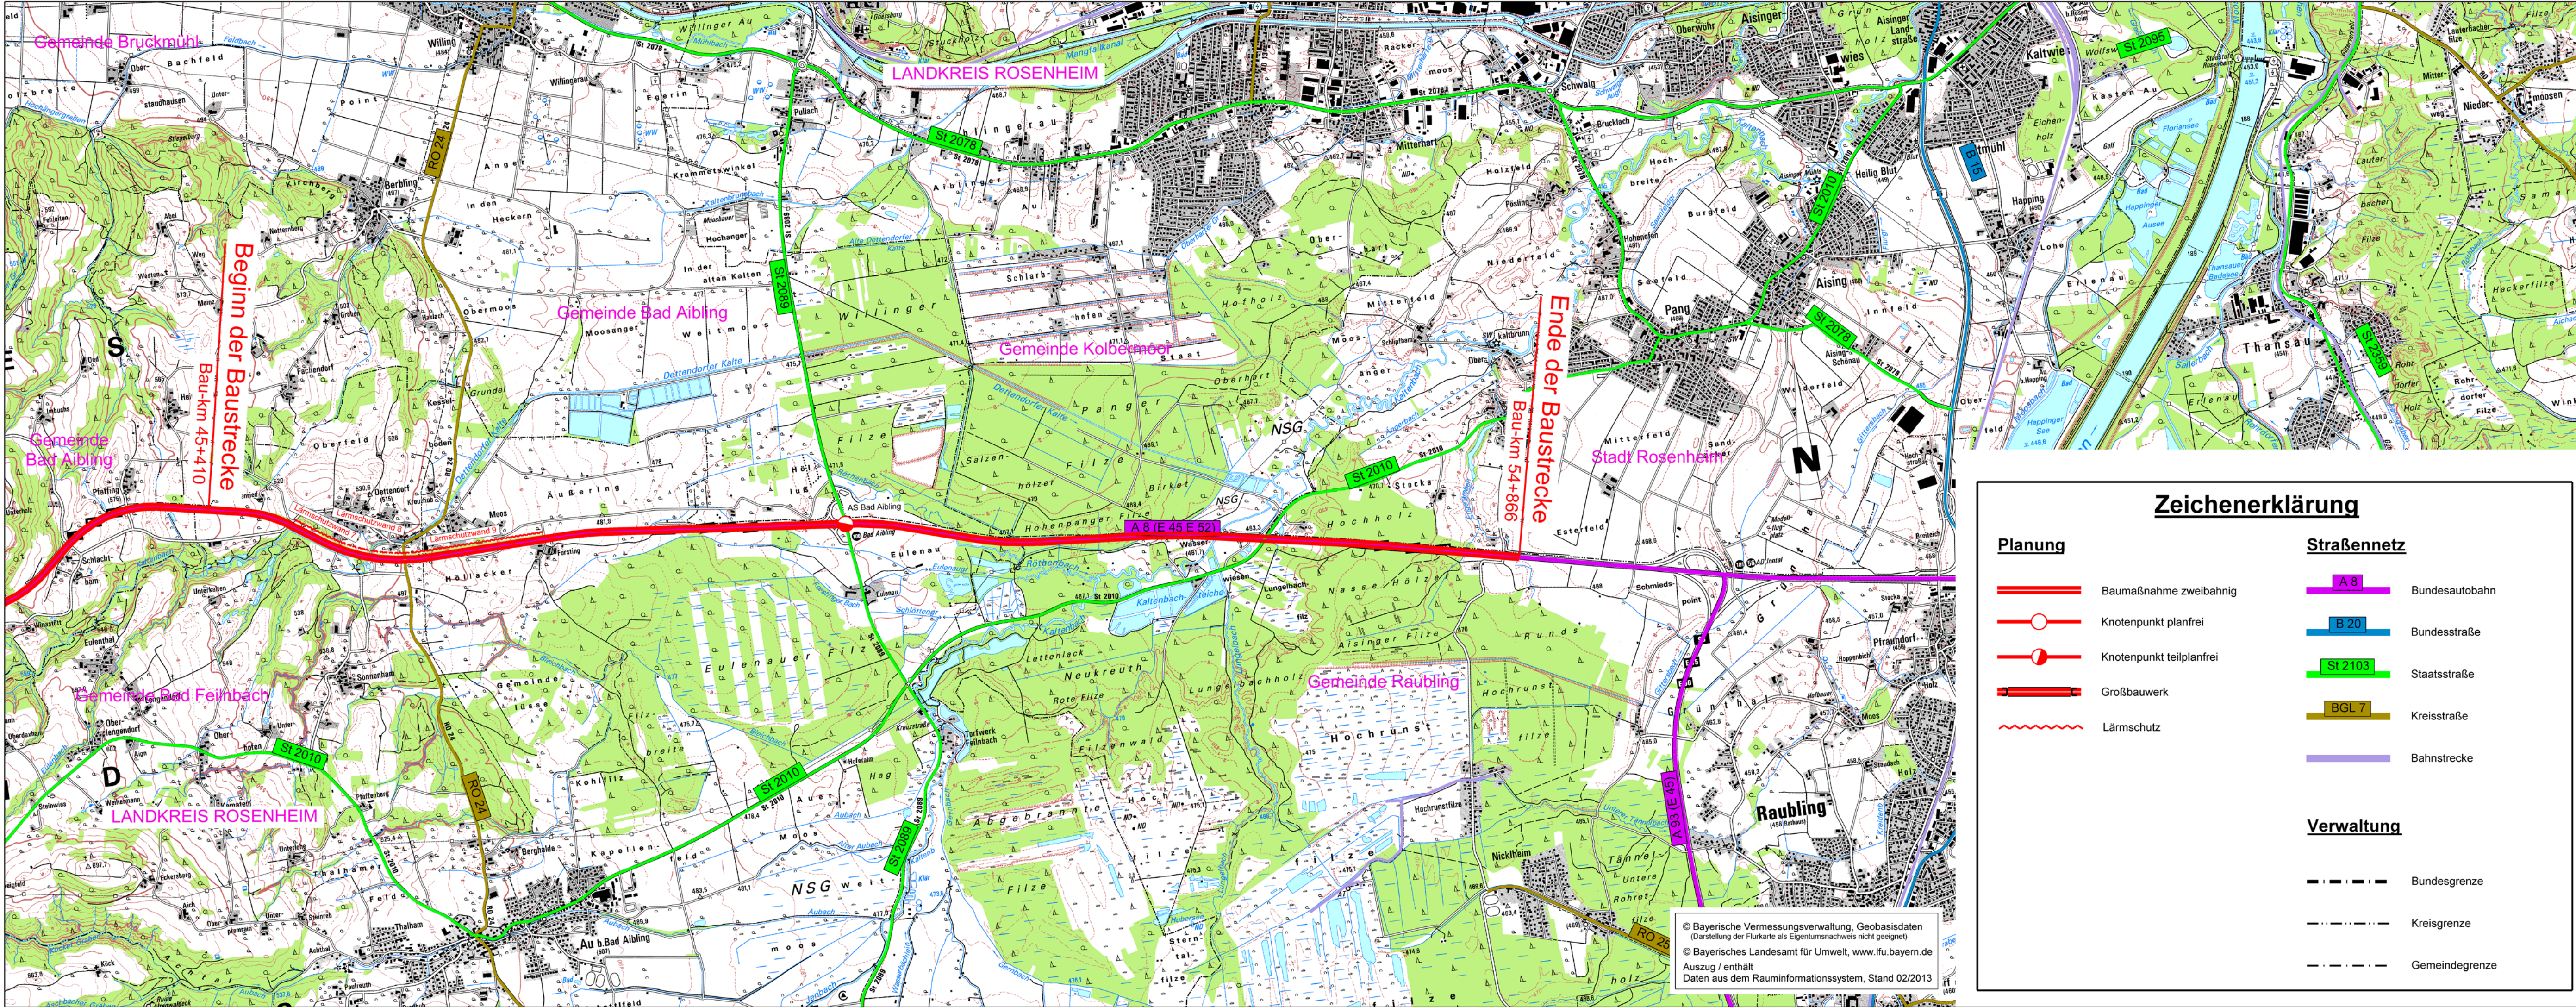

Zeichenerklärung

Planung

- Baumaßnahme zweibahnig
- Knotenpunkt planfrei
- Knotenpunkt teilplanfrei
- Großbauwerk
- Lärmschutz

Straßennetz

- A 8 Bundesautobahn
- B 20 Bundesstraße
- St 2103 Staatsstraße
- BGL 7 Kreisstraße
- Bahnstrecke

Verwaltung

- Bundesgrenze
- Kreisgrenze
- Gemeindegrenze

Autobahndirektion Südbayern				bearbeitet: Gz: 4131 07.10.2013 Dietz
Seidlstr. 7- 11 80335 München				gezeichnet: Gz: 4127 07.10.2013 Wachinger
Tel.: 089/54552-0, Fax:089/54552-200, E-Mail: poststelle@abdsb.bayern.de				geprüft: Gz: 413 07.10.2013 Heiß
				Gz: 41 07.10.2013 Kamischeke
				PSP Nr.:
				PSP Bez.:
				Dateiname: A008-G20-BY-T02-BY_2013-11-22_Lageplan3
Nr.	Art der Änderung		Datum	Zeichen

Projektanmeldung BVWP 2015

Straßenbauverwaltung

Freistaat Bayern

Straße / Abschn.-Nr. / Station: A8_1020_25,130 bis A8_1080_54,866

Teilprojekt-Nr.: A008-G010-BY-T02-BY

Unterlage / Blatt-Nr.: 3 / 3

Übersichtslageplan

Dettendorf - AD Inntal

45+410 - 54+866

Maßstab: 1 : 25 000

A 8, A 99 (AK München-Süd) - A 93 (AD Inntal)

AS Holzkirchen - AD Inntal

Bau-km 25+130 bis Bau-km 54+866

aufgestellt:
Autobahndirektion Südbayern


Peiker, Ild. Baudirektor
München, den 18.10.2013