


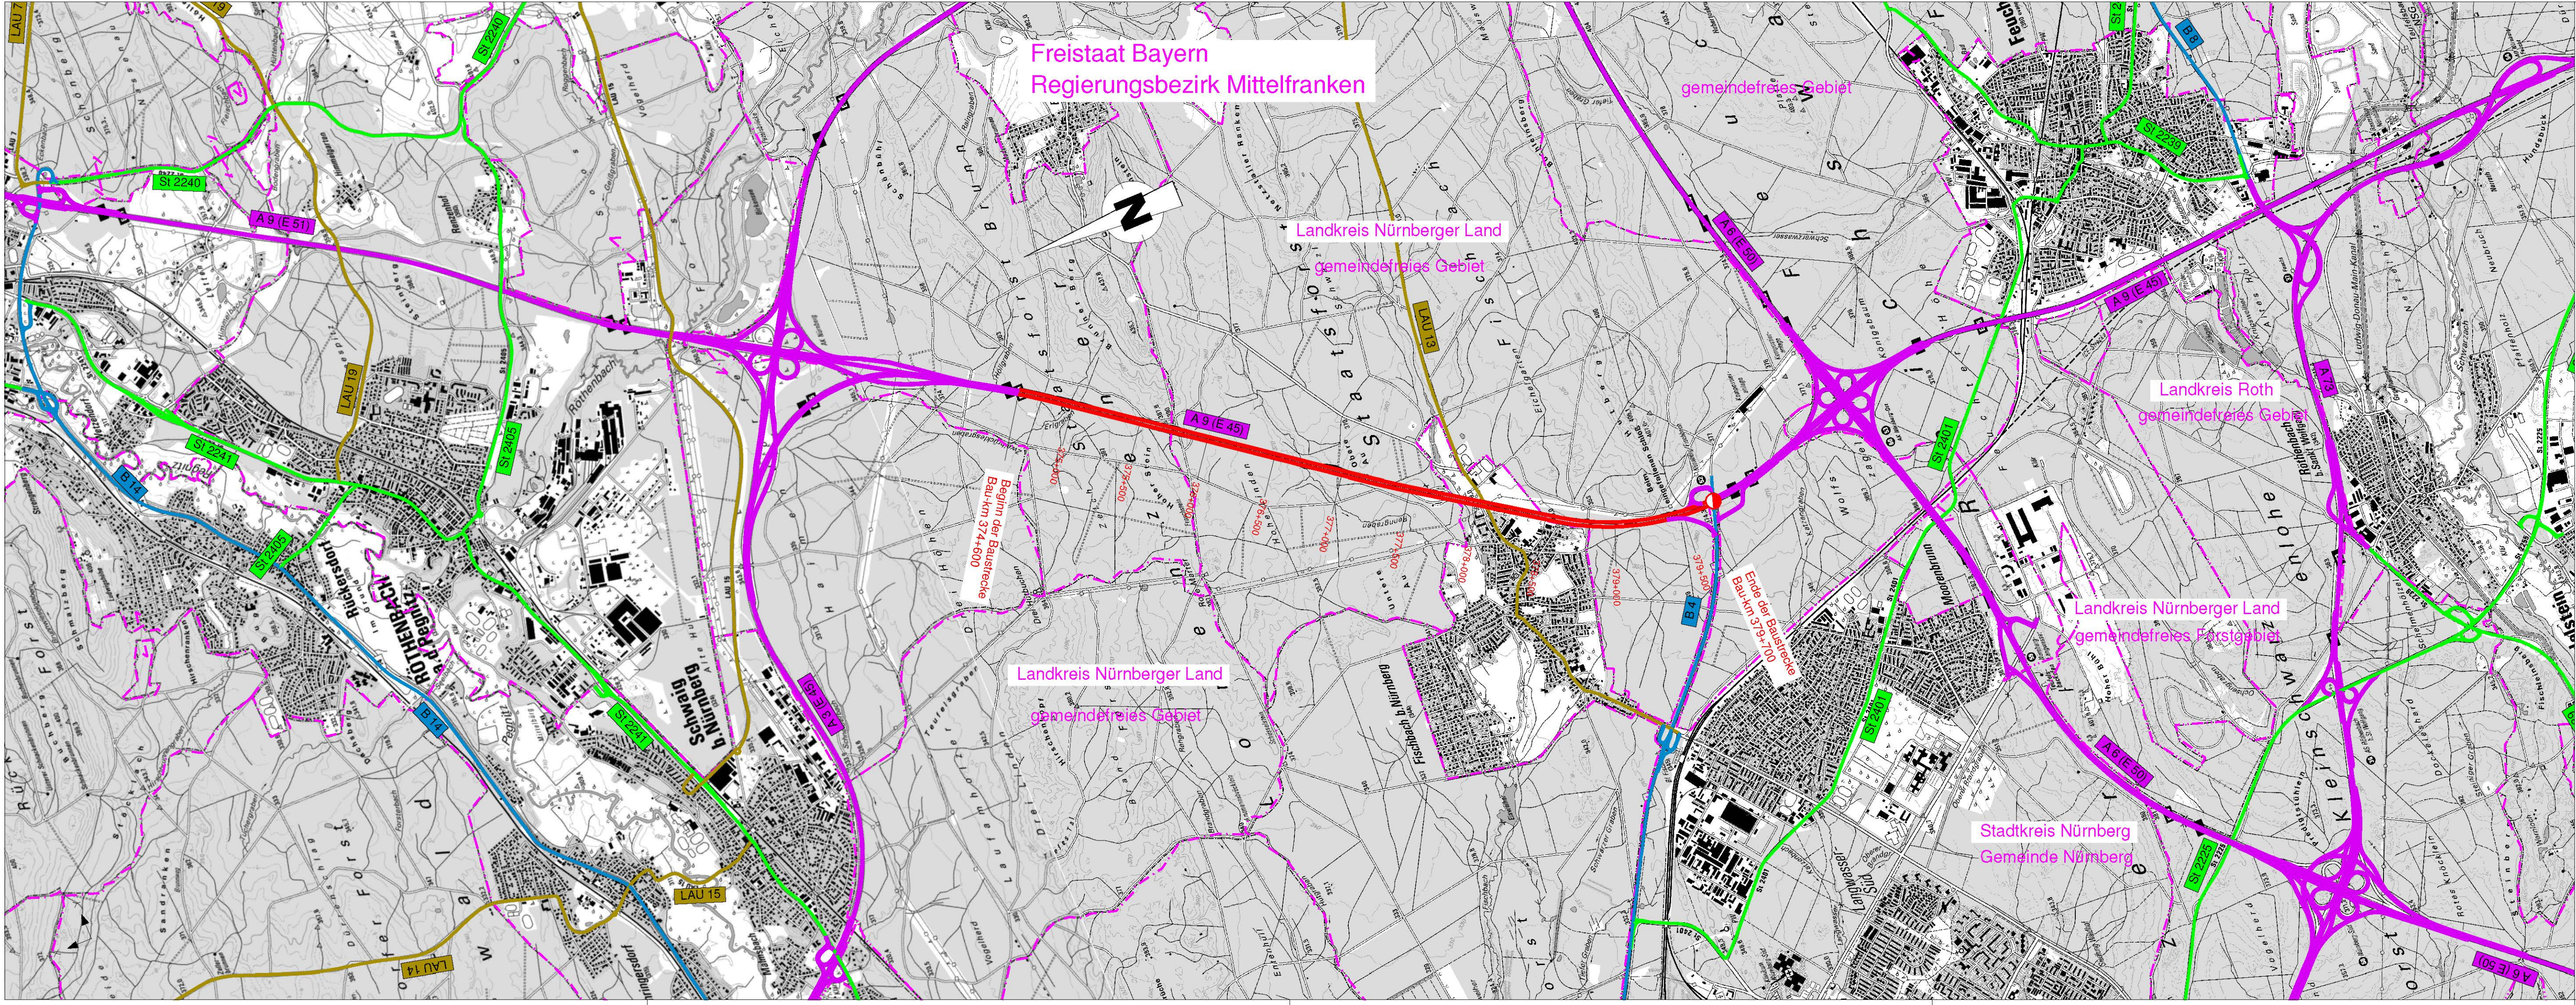

ZEICHENERKLÄRUNG

Planung

- Baumaßnahme zweibahnig / einbahnig
- Knotenpunkt planfrei / teilplanfrei
- Lärmschutz
- Rückbau

Straßennetz

vorhanden	geplant
A 6	Bundesautobahn
B 470	Bundesstraße
St 2220	Staatsstraße
NM 37	Kreisstraße
==	kommunale Straße

Verwaltung

- Landesgrenze
- Regierungsbezirksgrenze
- Kreisgrenze
- Gemeindegrenze

Autobahndirektion Nordbayern



Flaschenhofstraße 55
90402 Nürnberg
Tel.: 0911/74621-01, Fax: 0911/4621-456, E-Mail: poststelle@abdn.bayern.de

bearbeitet:	Gz: 433	02.09.2013	Dittrich
gezeichnet:	Gz: 4332	02.09.2013	Bey
geprüft:	Gz: 43	02.09.2013	Blauth

Nr.	Art der Änderung	Datum	Zeichen

Projektanmeldung BVWP 2015

Straßenbauverwaltung Freistaat Bayern

Autobahndirektion Nordbayern

Straße / Abschn.-Nr. / Station: BAB A 9 von 640 / 1,800 bis 640 / 6,900

GES.PROJ.-Nr./TEILPROJ.-Nr.: A009-G010-BY / kein Teilprojekt

Unterlage / Blatt-Nr.: 3 / 1 von 1

Übersichtslageplan

Bau-km 374+600 bis 379+700

Maßstab: 1 : 25.000

A 9, A 3 (AK Nürnberg) - A 6 (AK Nürnberg-Ost)

Bau-km 374+600 bis 379+700

aufgestellt:

Autobahndirektion Nordbayern


Arndt, Ltd. Baudirektor
Nürnberg, den 02.09.2013