




Autobahndirektion Südbayern

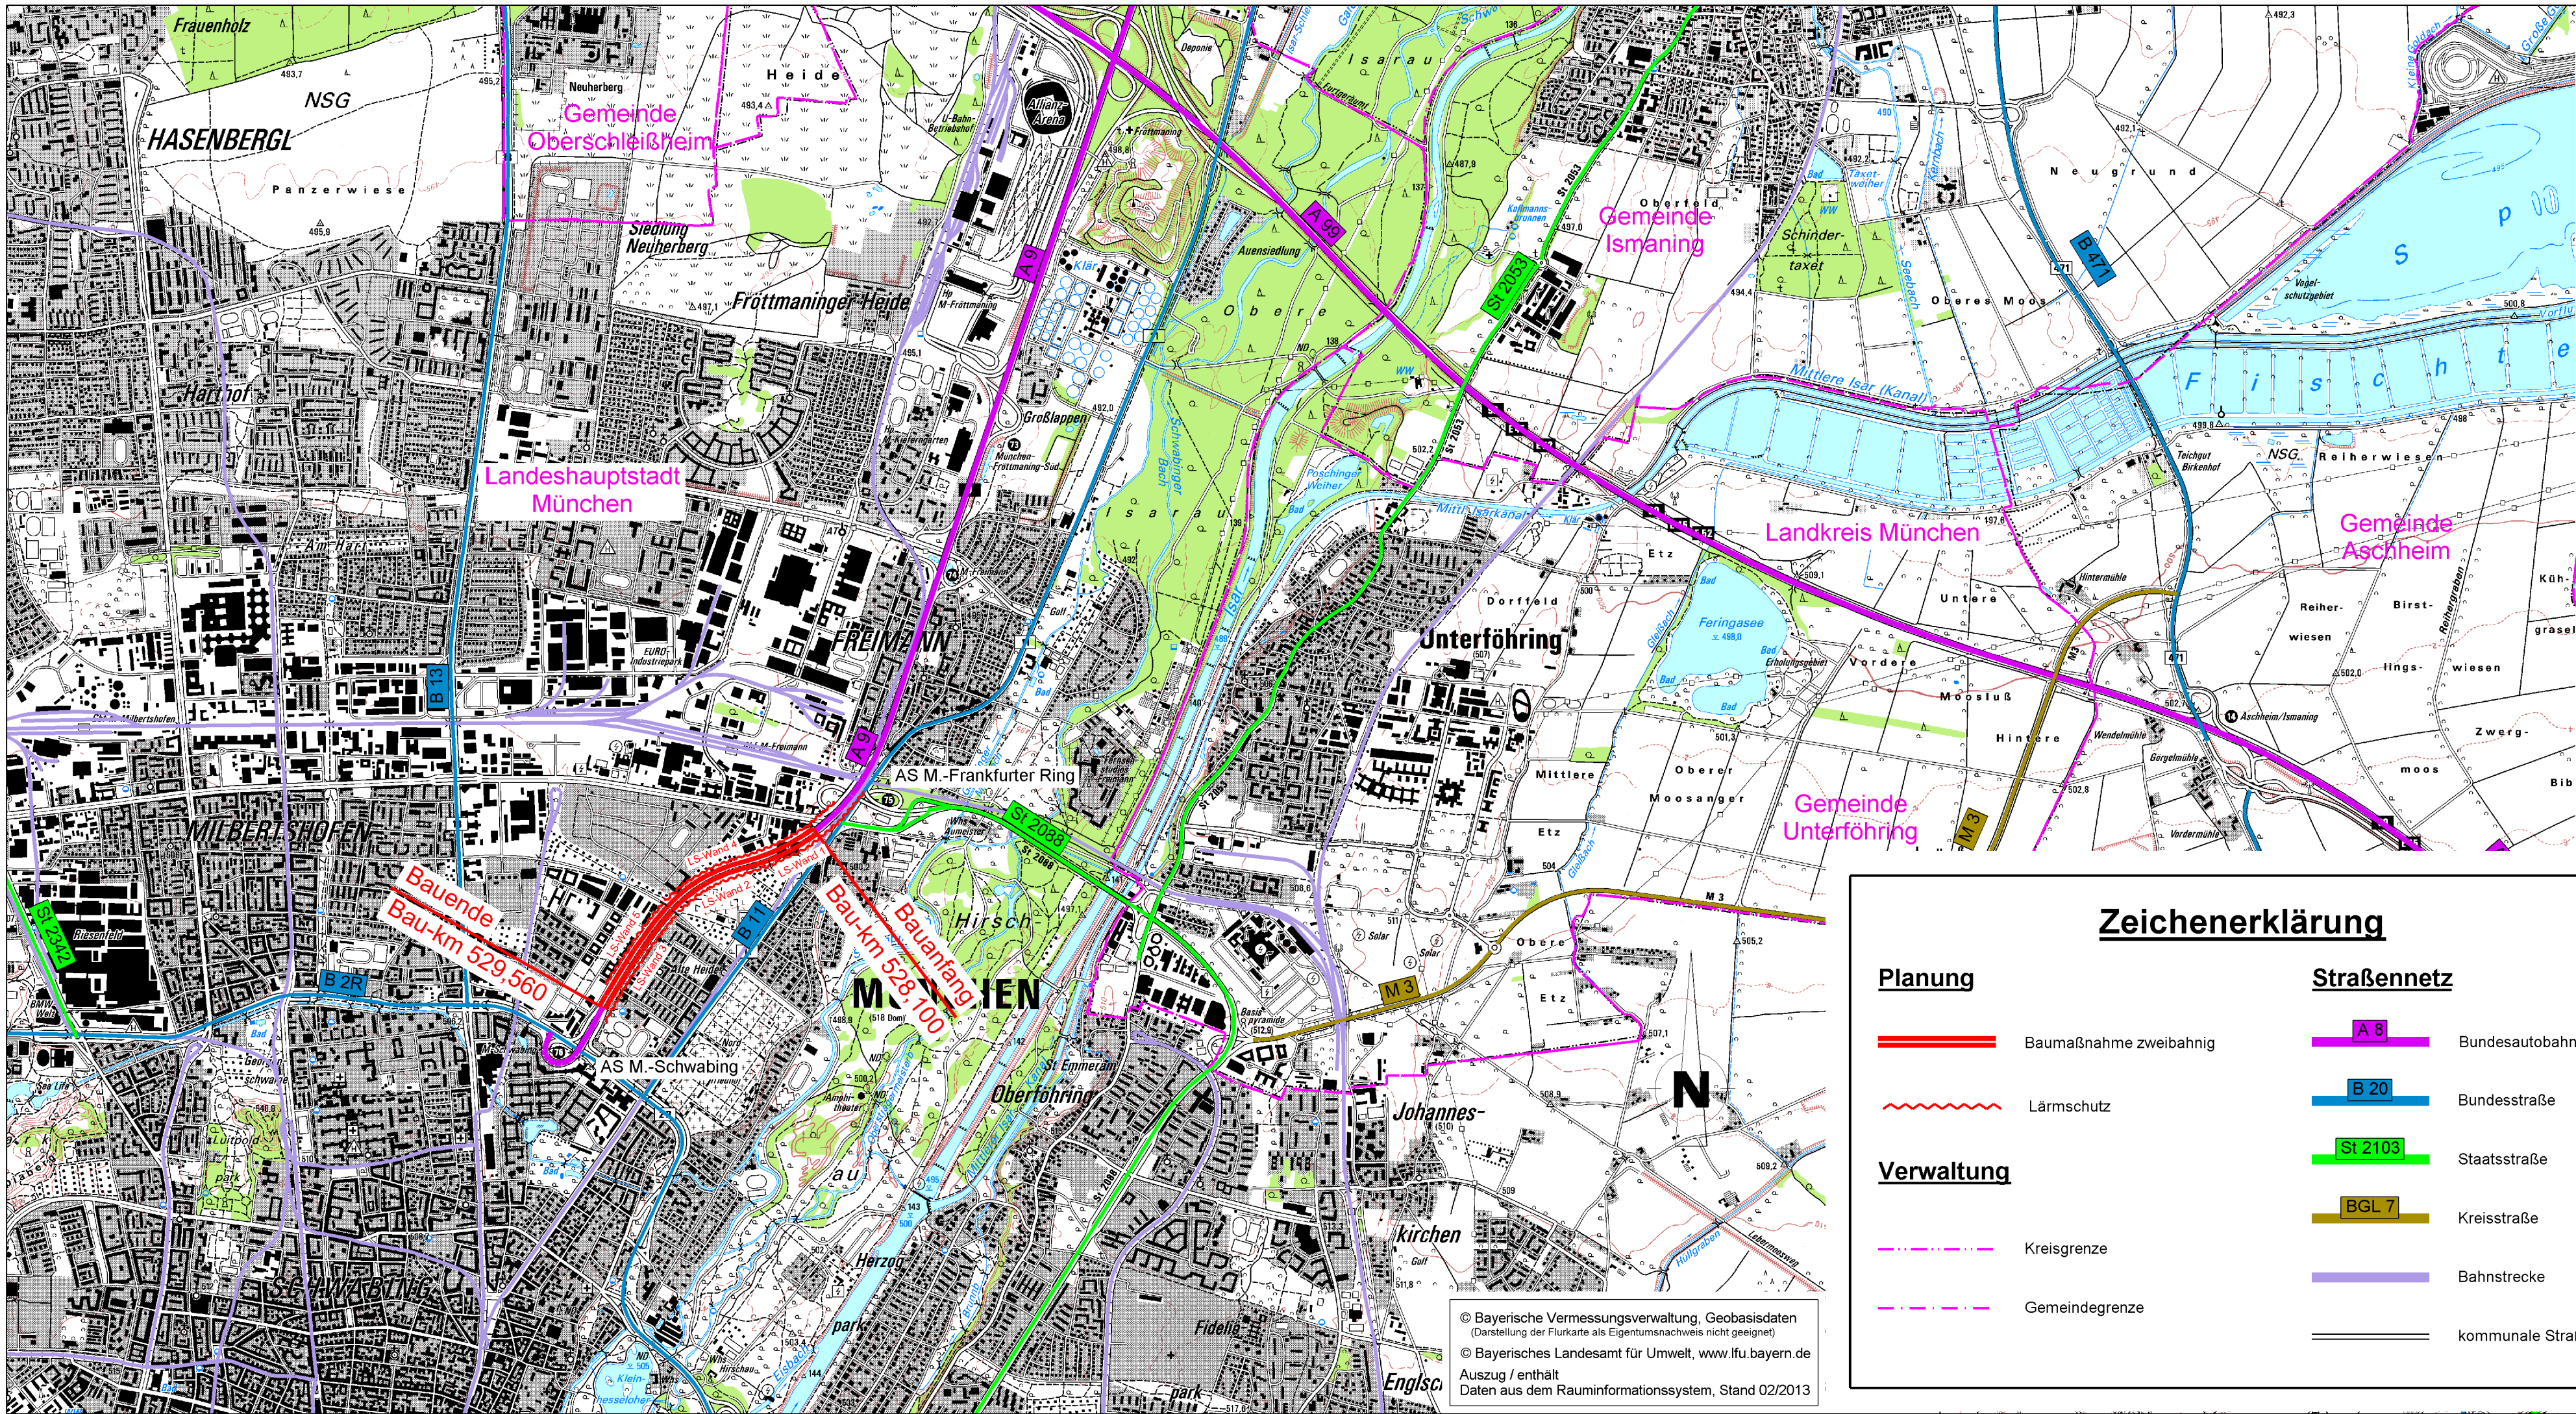

bearbeitet:	Gz: 4333	Datum	Falke
gezeichnet:	Gz: 4324	Datum	von Quadt
geprüft:	Gz: 432	Datum	Dürr
	Gz: 43	Datum	Rehm

Seidlstr. 7- 11
80335 München

Tel.: 089/54552-0, Fax:089/54552-200, E-Mail: poststelle@abdsb.bayern.de

PSP Nr.:	B01S ABA90950.00
PSP Bez.:	A9 BP 6A M.-Frankfurter Ring - M.-Schwabing
Dateiname:	A009-G030-BY_2013-11-25_Lageplan.pdf

Nr.	Art der Änderung	Datum	Zeichen

Projektanmeldung BVWP 2015

Straßenbauverwaltung

Freistaat Bayern

Straße / Abschn.-Nr. / Station: A 9_1220_0,310 - A 9_1220_1,77

Projekt-Nr.: A009-G030-BY

Unterlage / Blatt-Nr.: 3 / 1
Übersichtslageplan

Maßstab: 1 :25 000

A 9, AS München-Frankfurter Ring - AS München-Schwabing
AS München-Frankfurter Ring - AS München-Schwabing

Bau-km 0+528,100 bis 0+529,560

aufgestellt:
Autobahndirektion Südbayern

Peiker, lfd. Baudirektor
München, den 30.09.2013

Zeichenerklärung

Planung

== Baumaßnahme zweibahnig

~ Lärmschutz

Verwaltung

- - - Kreisgrenze

- - - Gemeindegrenze

Straßennetz

A 8 Bundesautobahn

B 20 Bundesstraße

St 2103 Staatsstraße

BGL 7 Kreisstraße

Bahnstrecke

kommunale Straße

© Bayerische Vermessungsverwaltung, Geobasisdaten
(Darstellung der Flurkarte als Eigentumsnachweis nicht geeignet)
© Bayerisches Landesamt für Umwelt, www.lfu.bayern.de
Auszug / enthält
Daten aus dem Rauminformationssystem, Stand 02/2013