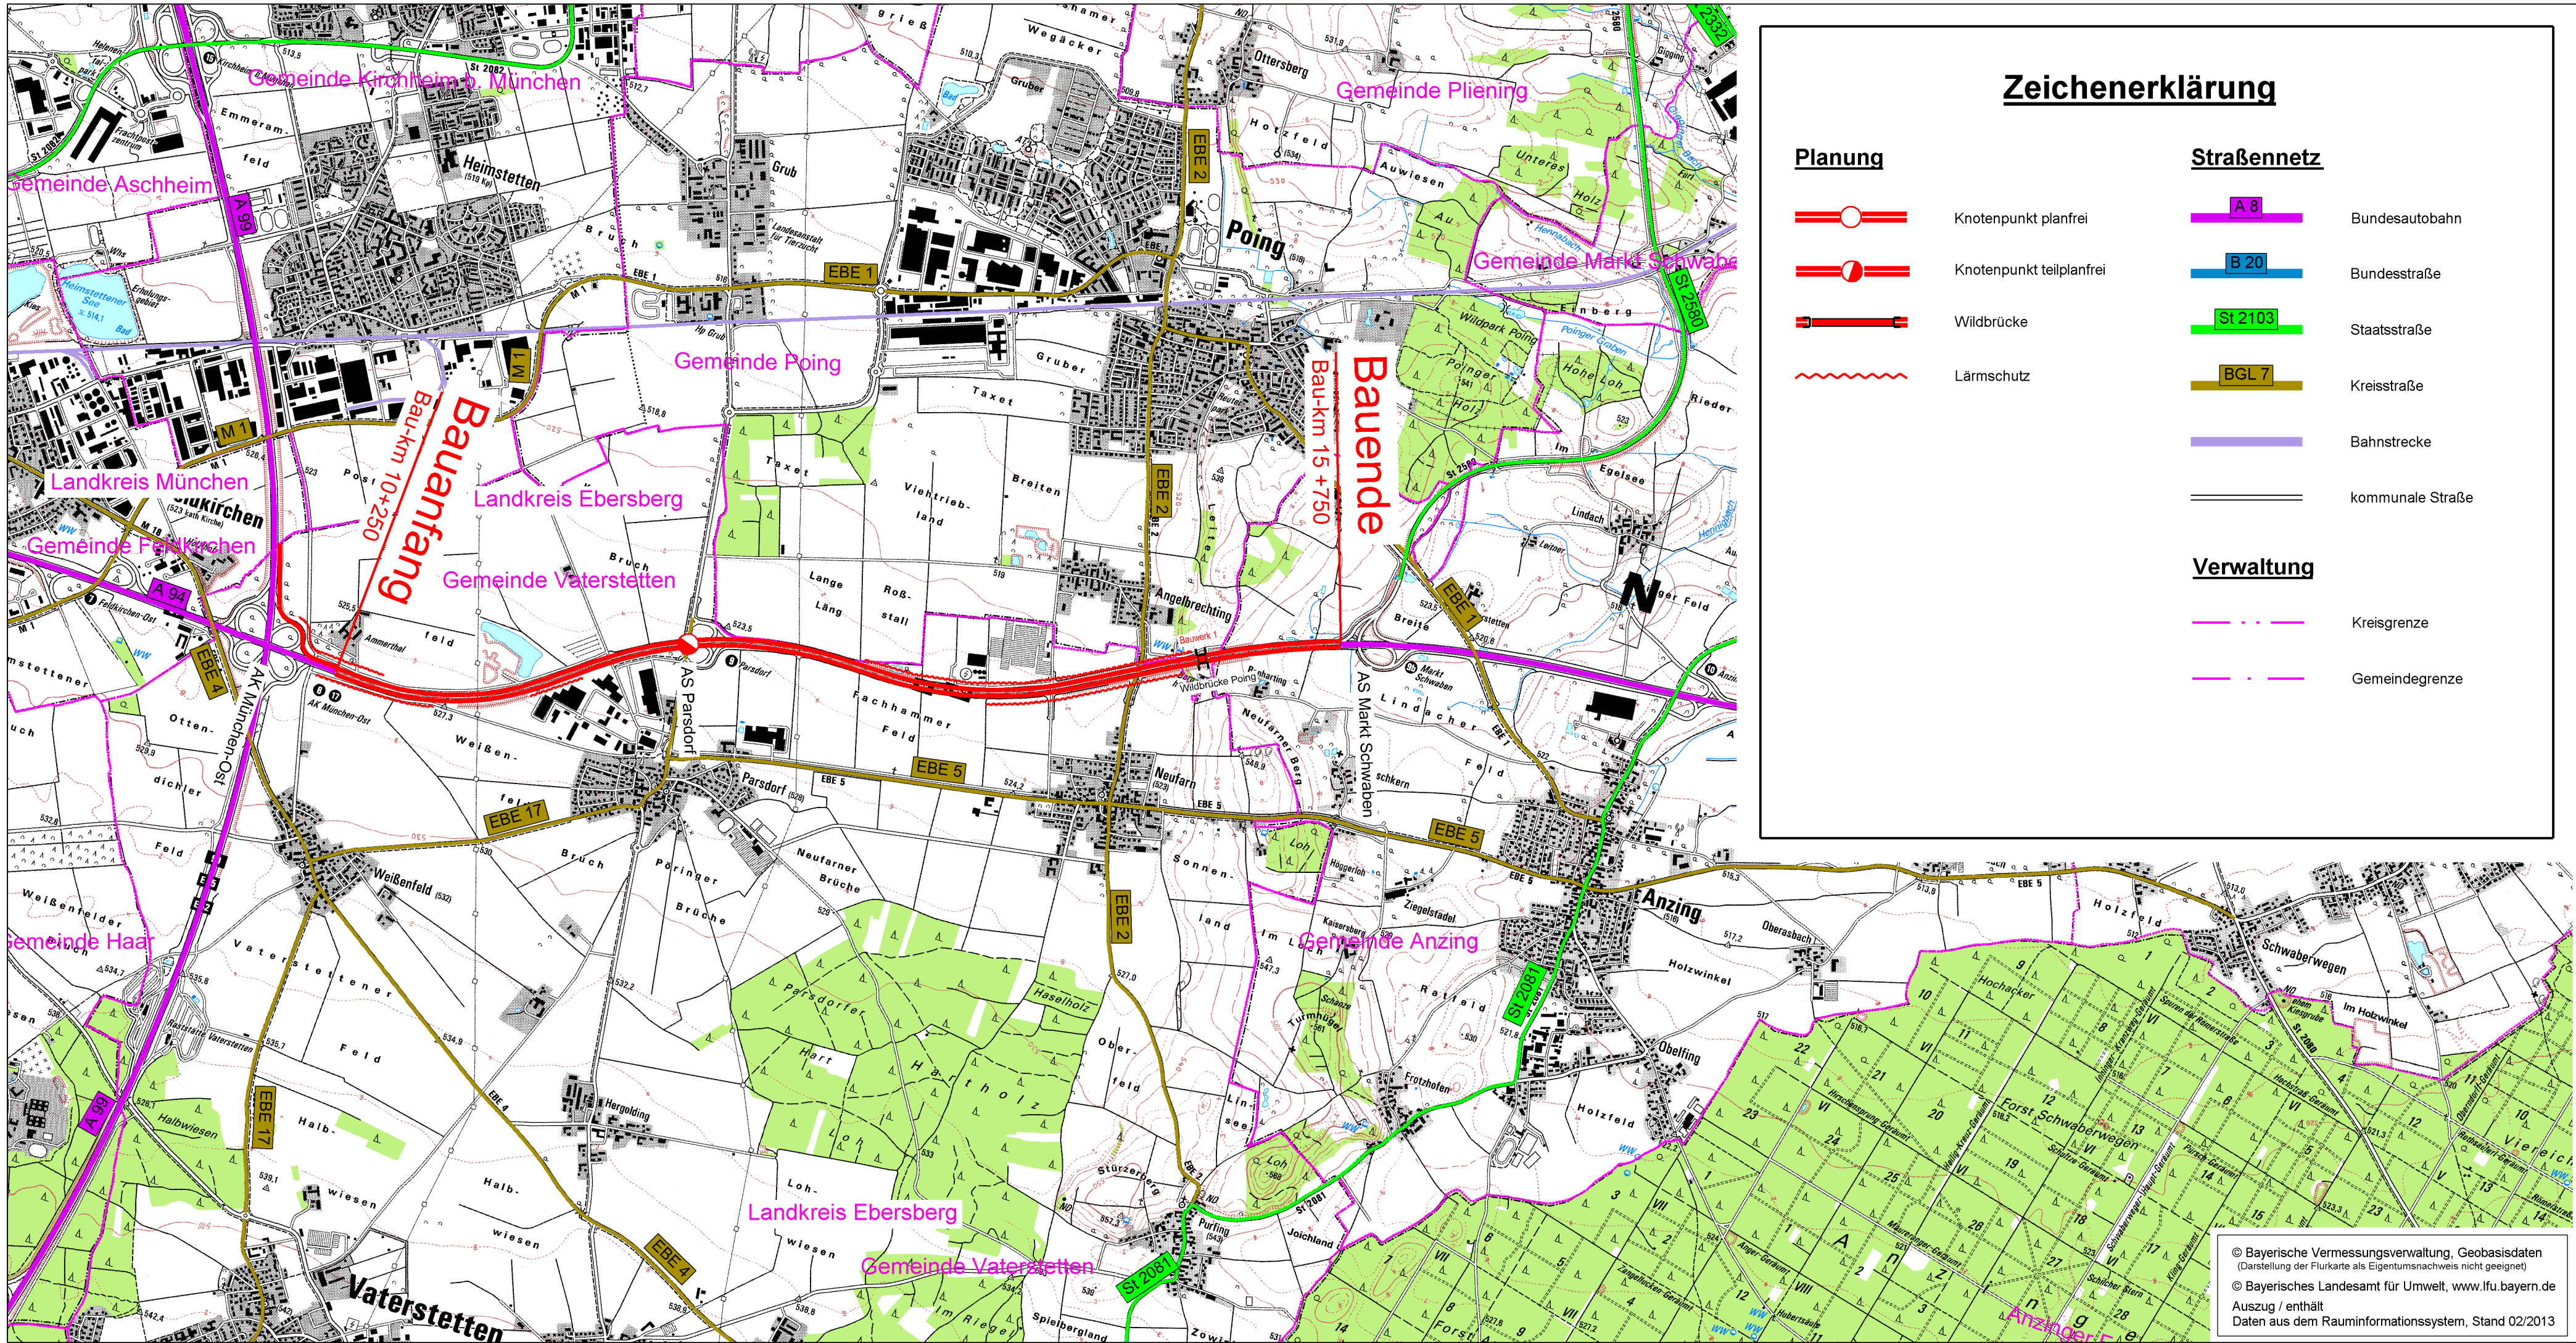


 
 


Zeichenerklärung

Planung

-  Knotenpunkt planfrei
-  Knotenpunkt teilplanfrei
-  Wildbrücke
-  Lärmschutz

Straßennetz

-  Bundesautobahn
-  Bundesstraße
-  Staatsstraße
-  Kreisstraße
-  Bahnstrecke
-  kommunale Straße

Verwaltung

-  Kreisgrenze
-  Gemeindegrenze

Autobahndirektion Südbayern



Seidlstr. 7-11
80335 München
Tel.: 089/54552-0, Fax: 089/54552-200, E-Mail: poststelle@abdsb.bayern.de

bearbeitet:	Gz: 4312	Datum	Schmidt
gezeichnet:	Gz: 4324	Datum	von Quadt
geprüft:	Gz: 411	Datum	Köhl
	Gz: 43	Datum	Rehm
PSP Nr.:			
PSP Bez.:			
Dateiname: A094-G020-BY_2013-12-09_Lageplan.pdf			

Nr.	Art der Änderung	Datum	Zeichen

Projektanmeldung BVWP 2015

Straßenbauverwaltung

Freistaat Bayern

Straße / Abschn.-Nr. / Station: A 94_240_0,378 - A 94_260_3,552

Projekt-Nr.: A094-G020-BY

Unterlage / Blatt-Nr.: 3 / 1

Übersichtslageplan

Maßstab: 1 : 25 000

A 94, A 99 (AK München-Ost) - St 2580 (AS Markt Schwaben)

AK München-Ost - AS Markt Schwaben

Bau-km 10+250 bis 15+750

aufgestellt:
Autobahndirektion Südbayern


Peiker, Ltd. Baudirektor
München, den 06.12.2013

© Bayerische Vermessungsverwaltung, Geobasisdaten
(Darstellung der Flurkarte als Eigentumsnachweis nicht geeignet)

© Bayerisches Landesamt für Umwelt, www.lfu.bayern.de
Auszug / enthält
Daten aus dem Rauminformationssystem, Stand 02/2013