


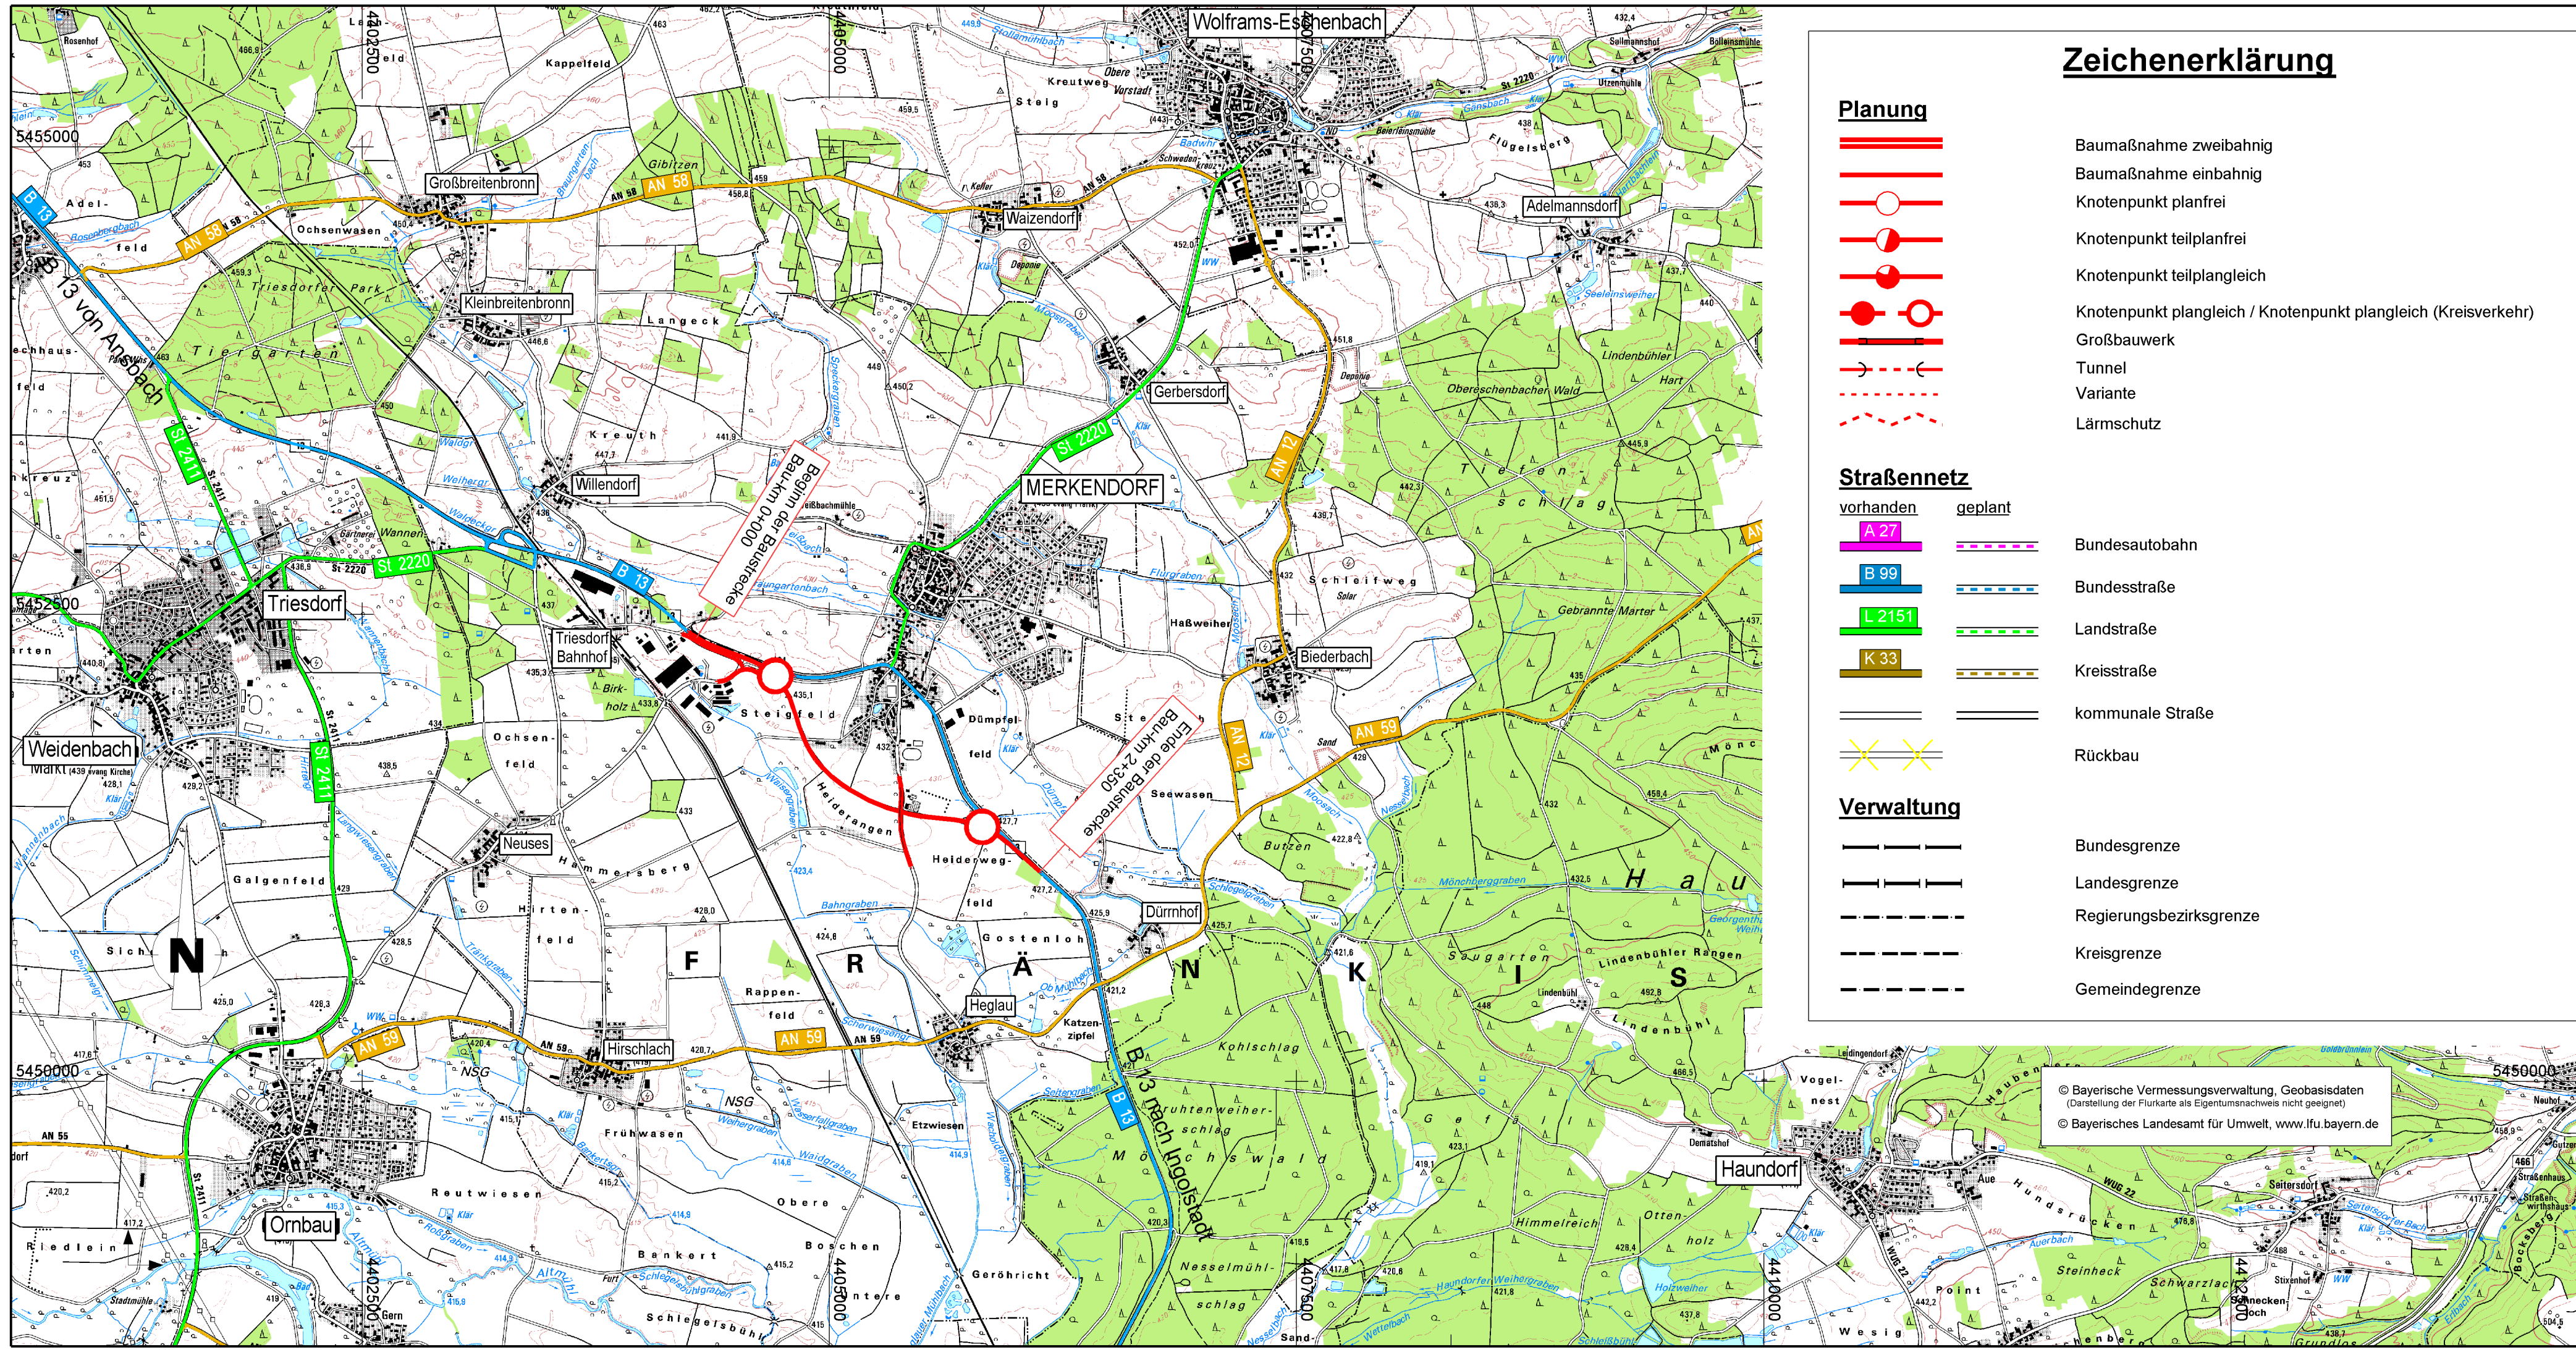

Zeichenerklärung

Planung

- Baumaßnahme zweibahnig
- Baumaßnahme einbahnig
- Knotenpunkt planfrei
- Knotenpunkt teilplanfrei
- Knotenpunkt teilplangleich
- Knotenpunkt plangleich / Knotenpunkt plangleich (Kreisverkehr)
- Großbauwerk
- Tunnel
- Variante
- Lärmschutz

Straßennetz

- | vorhanden | geplant |
|-----------|------------------|
| A 27 | Bundesautobahn |
| B 99 | Bundesstraße |
| L 2151 | Landstraße |
| K 33 | Kreisstraße |
| | kommunale Straße |
| | Rückbau |

Verwaltung

- Bundesgrenze
- Landesgrenze
- Regierungsbezirksgrenze
- Kreisgrenze
- Gemeindegrenze

Staatliches Bauamt Ansbach



Würzburger Landstraße 22
91522 Ansbach

Tel.: 0981/8905-0, Fax: 0981/8905-1104, E-Mail: poststelle@stbaan.bayern.de

bearbeitet:	07 / 2013	Fichtner
gezeichnet:	07 / 2013	Fichtner
geprüft:	09 / 2013	Dr. Schäfer
PSP Nr.:		
Projekt: B13_OU Merkendorf_BVWP		
LP_25000_BVWP.sda		

Projektanmeldung BVWP 2015

Straßenbauverwaltung Freistaat Bayern

Staatliches Bauamt Ansbach

Unterlage / Blatt-Nr.: 3 / 1

Übersichtslageplan

Projekt-Nr.: B013-G050-BY

Teilprojekt-Nr.: B013-G050-BY-T01-BY

Maßstab: 1 : 25 000

B 13, A 6 (AS Ansbach) - B 466 (Gunzenhausen)
OU Merkendorf

aufgestellt:
Staatliches Bauamt Ansbach

Schmidt
Schmidt, Ltd. Baudirektor
Ansbach, den 04.10.2013