

Zeichenerklärung

Planung


- Baumaßnahme zweibahnig
- Baumaßnahme einbahnig
- Knotenpunkt planfrei
- Knotenpunkt teilplanfrei
- Knotenpunkt teilplangleich
- Knotenpunkt plangleich / Knotenpunkt plangleich (Kreisverkehr)
- Großbauwerk
- Tunnel
- Variante
- Lärmschutz

Straßennetz

- | vorhanden | geplant | |
|-----------|---------|------------------|
| | | Bundesautobahn |
| | | Bundesstraße |
| | | Landstraße |
| | | Kreisstraße |
| | | kommunale Straße |
| | | Rückbau |

Verwaltung

- Bundesgrenze
- Landesgrenze
- Regierungsbezirksgrenze
- Kreisgrenze
- Gemeindegrenze

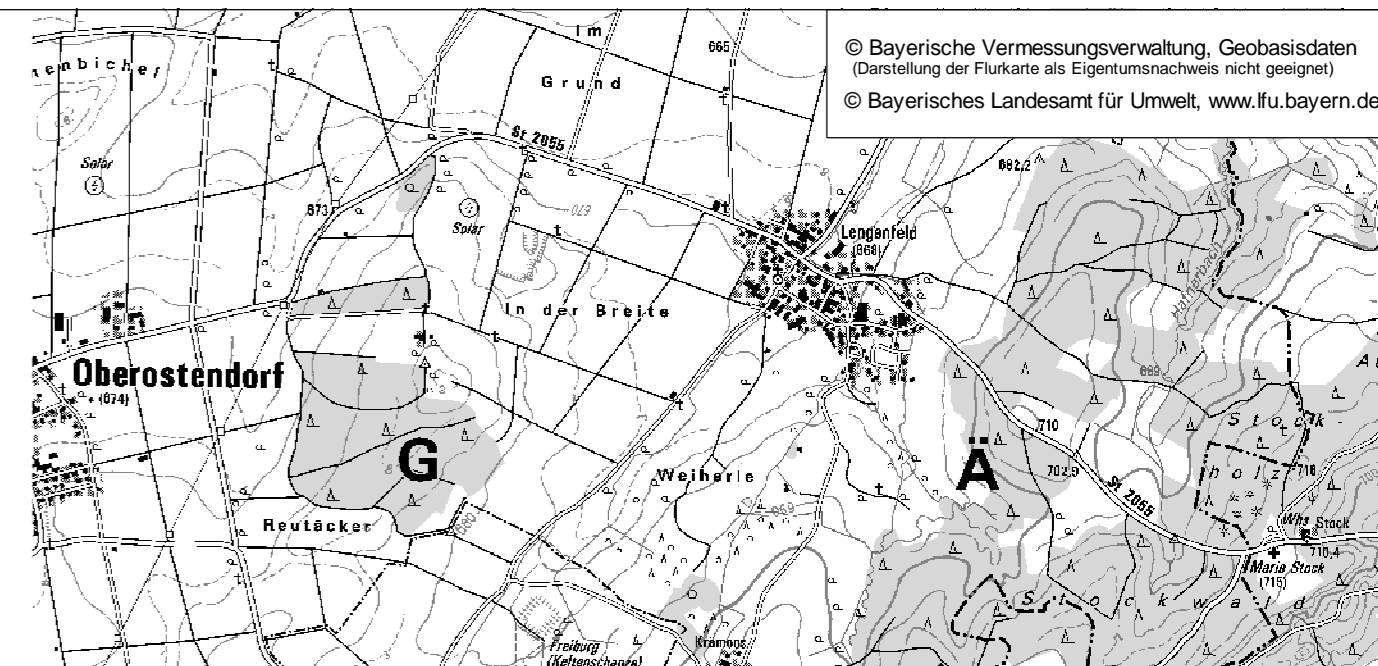

Staatliches Bauamt Kempten

Rottachstraße 13
87439 Kempten

Tel.: 0831/5243-02, Fax: 0831/5243-3333, E-Mail: poststelle@stbake.bayern.de



bearbeitet:	August 2013	Rieg
gezeichnet:	August 2013	Ehrhardt
geprüft:	August 2013	Merk
PSP Nr.:		
Projekt:	BVWP_2015_Abt2	

Projektanmeldung BVWP 2015

Straßenbauverwaltung Freistaat Bayern

Staatliches Bauamt Kempten

Straße / Abschn.-Nr. / Station:

Projekt-Nr.: B016-G020_BY

Teilprojekt-Nr.: kein Teilprojekt

Unterlage / Blatt-Nr.:

Übersichtslageplan

Maßstab: 1 : 25000

B16, Mindelheim - Kaufbeuren
N-OU Kaufbeuren

aufgestellt:
Staatliches Bauamt Kempten

Fischle, Ltd. Baudirektor
Kempten, den 01.10.2013