


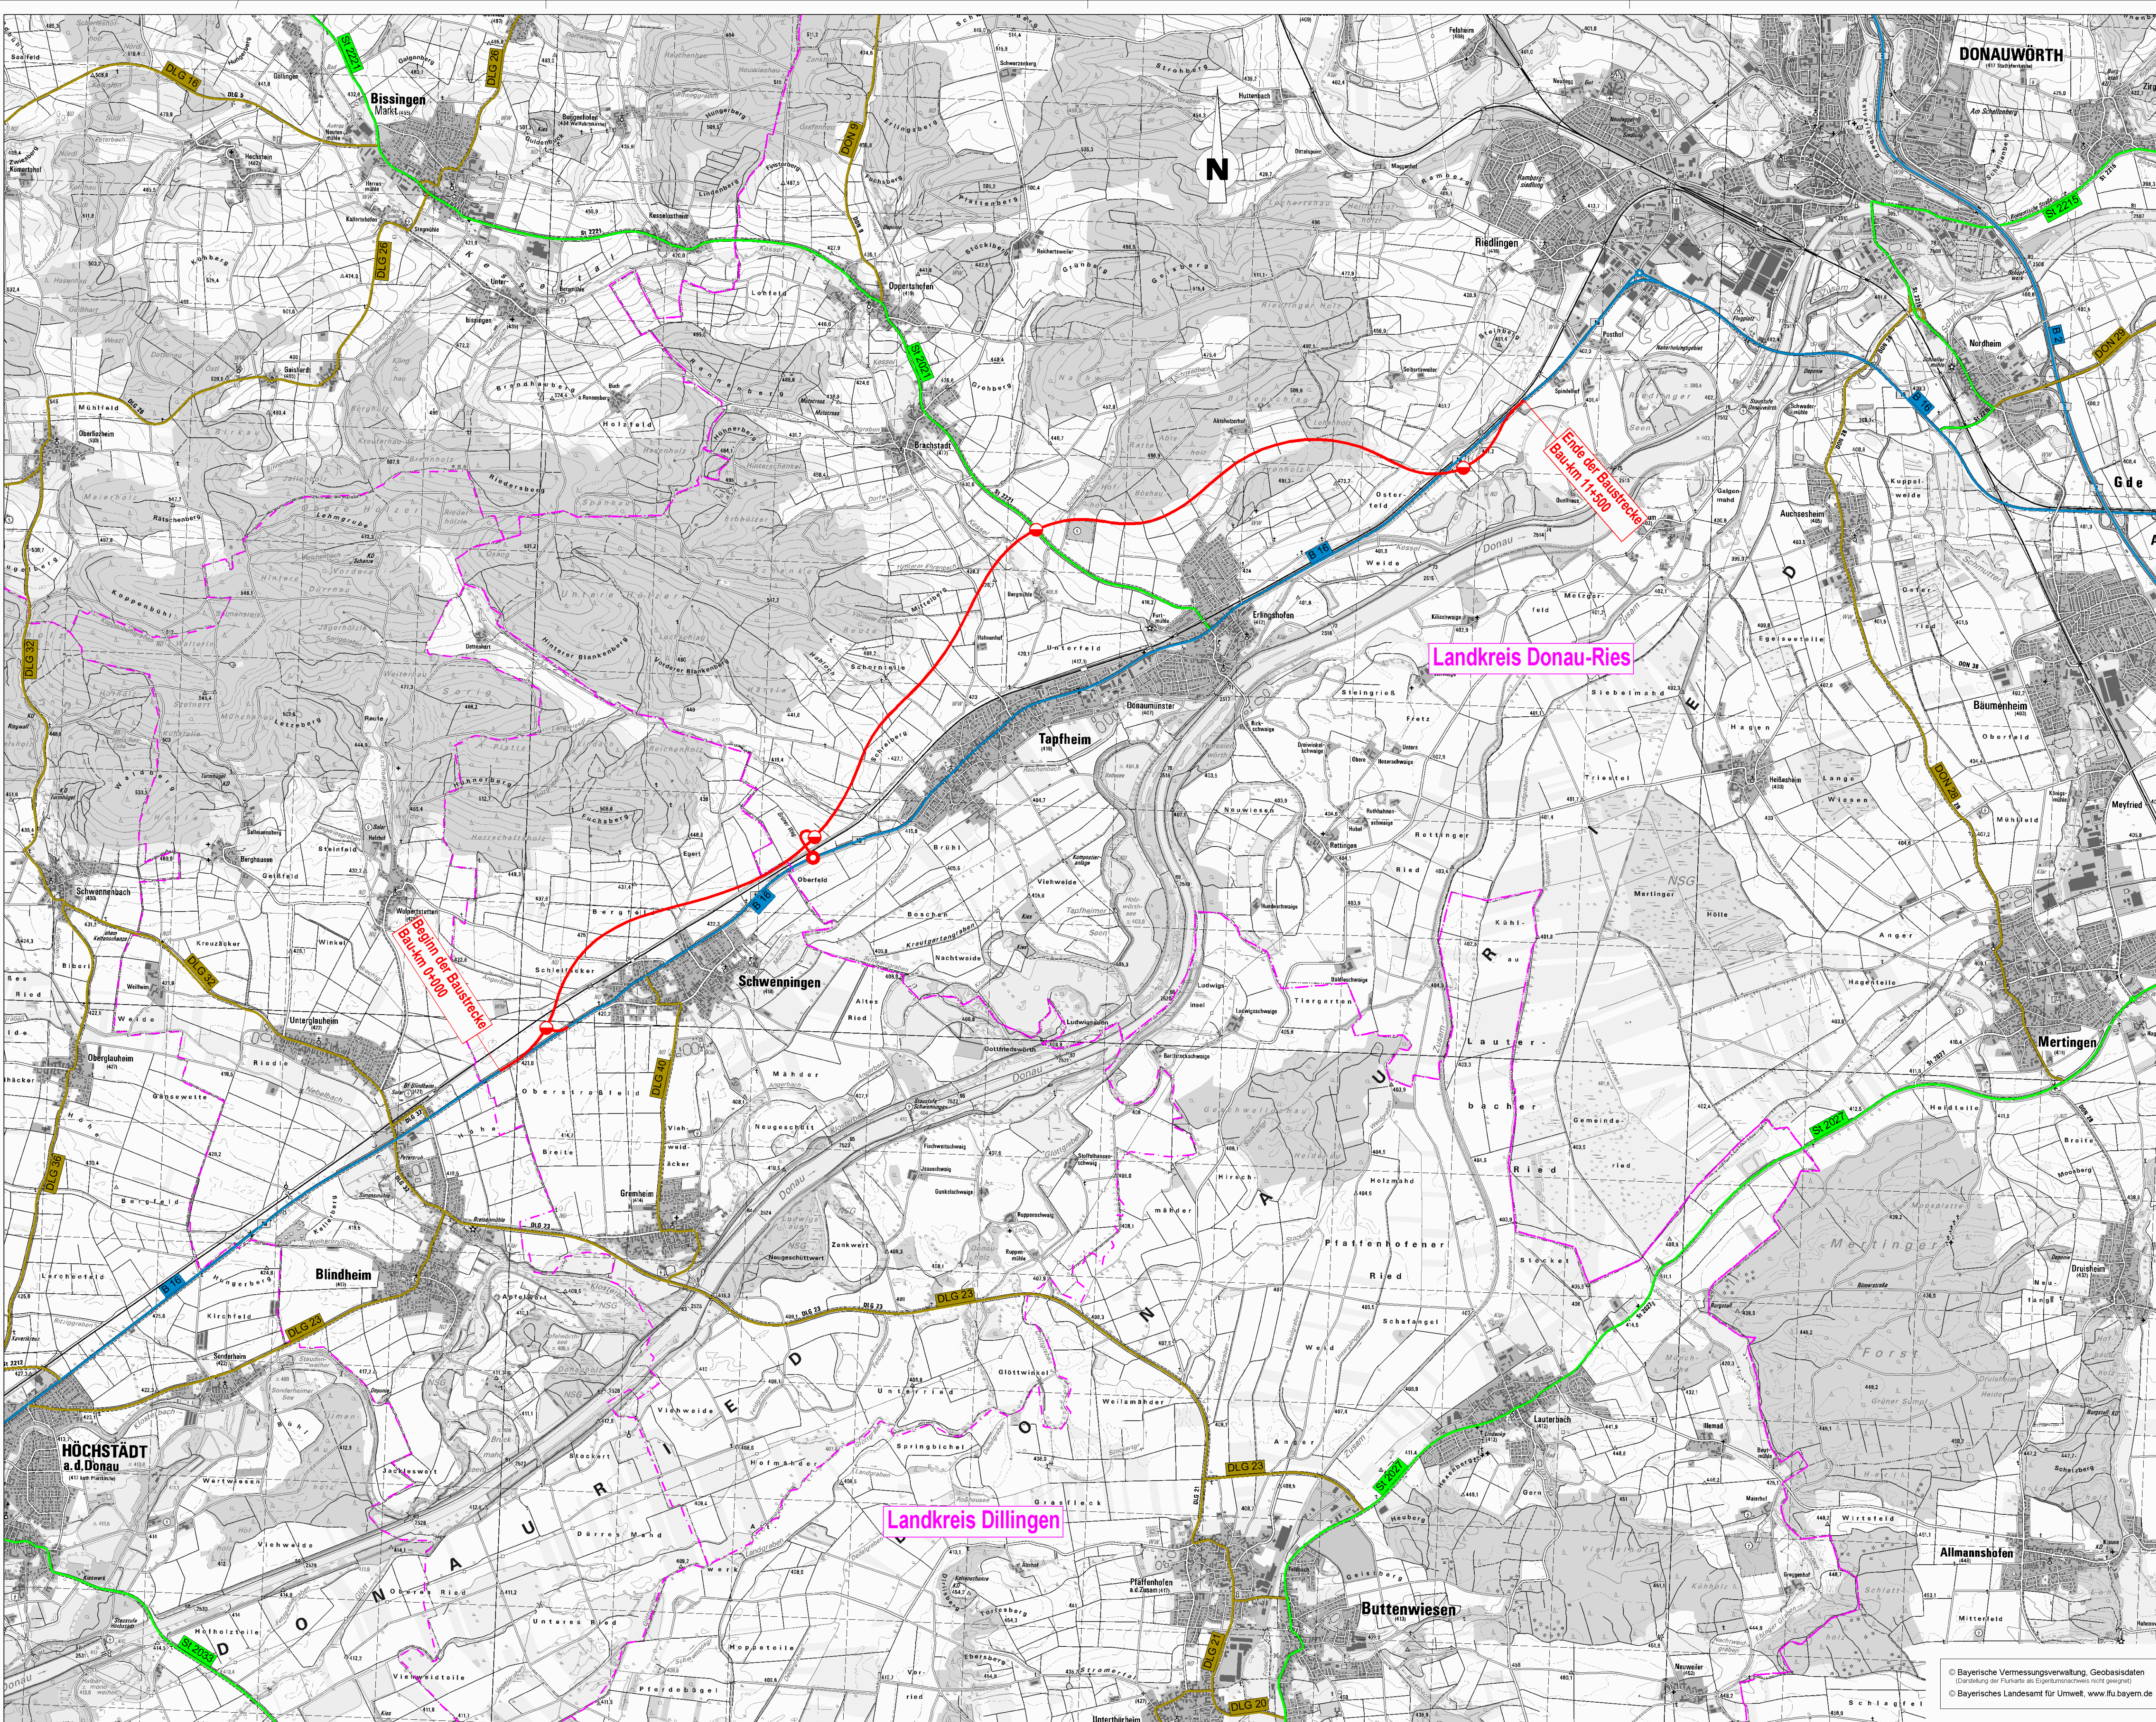

Zeichenerklärung

Planung

- Baumaßnahme zweibahnig
- Baumaßnahme einbahnig
- Knotenpunkt planfrei
- Knotenpunkt teilplanfrei
- Knotenpunkt teilplangleich
- Knotenpunkt plangleich / Knotenpunkt plangleich (Kreisverkehr)
- Großbauwerk
- Tunnel
- Variante
- Lärmschutz

Straßennetz

vorhanden	geplant	
		Bundesautobahn
		Bundesstraße
		Landstraße
		Kreisstraße
		kommunale Straße
		Rückbau

Verwaltung

- Bundesgrenze
- Landesgrenze
- Regierungsbezirksgrenze
- Kreisgrenze
- Gemeindegrenze

Staatliches Bauamt Krumbach

bearbeitet: Sept. 2013

gezeichnet: Sept. 2013

geprüft: Sept. 2013

Nattenhauser Str. 16

86381 Krumbach

Tel.: 08262/9908-0, Fax: 08262/9908-200, E-Mail: poststelle@stbakt.bayern.de

PSP Nr.: B16 OU Schwenningen

BRVWP-Übersichtslageplan 2015

Projektanmeldung BVWP 2015

Straßenbauverwaltung Freistaat Bayern		Unterlage / Blatt-Nr.: 3/1	
Staatliches Bauamt Krumbach		Übersichtslageplan	
Projekt- Nr.: B016-G040-BY	Teilprojekt- Nr.: B016-G040-BY-T02-BY	Maßstab: 1 :25000	
B 16, A 8 (Günzburg) - Donauwörth OU Schwenningen, Tapfheim			
aufgestellt: Staatliches Bauamt Krumbach  Weisather, Ltd. Baudirektor Krumbach, den 31.07.2013			