

### Zeichenerklärung

**Planung**


- Baumaßnahme zweibahnig
- Baumaßnahme einbahnig
- Knotenpunkt planfrei
- Knotenpunkt teilplanfrei
- Knotenpunkt teilplangleich
- Knotenpunkt plangleich / Knotenpunkt plangleich (Kreisverkehr)
- Großbauwerk
- Tunnel
- Variante
- Lärmschutz

**Straßennetz**

vorhanden	geplant	
		Bundesautobahn
		Bundesstraße
		Landstraße
		Kreisstraße
		kommunale Straße
		Rückbau

**Verwaltung**

- Bundesgrenze
- Landesgrenze
- Regierungsbezirksgrenze
- Kreisgrenze
- Gemeindegrenze

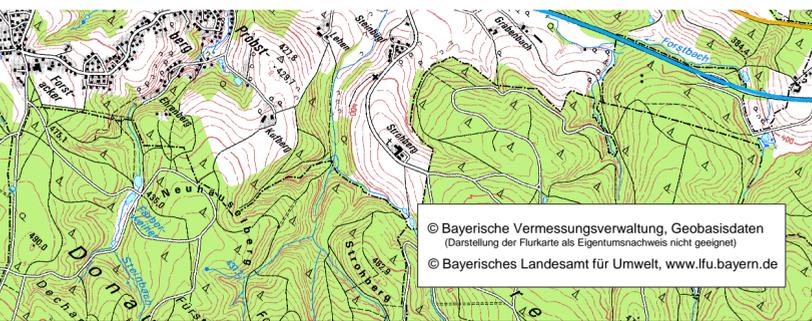

Staatliches Bauamt Regensburg Bajuwarenstraße 2d 93053 Regensburg Tel.: 0941/69856-03, Fax: 0941/69856-599, E-Mail: poststelle@stbar.bayern.de		bearbeitet: Juli 2013	Schlauderer
		gezeichnet: Juli 2013	Schlauderer
		geprüft: Juli 2013	Hoeppner
		PSP Nr.:	
Projekt: BVWP			

## Projektanmeldung BVWP 2015

Straßenbauverwaltung Freistaat Bayern Staatliches Bauamt Regensburg	Unterlage / Blatt-Nr.: 3 / 1 Übersichtslageplan
Projekt-Nr.: B016-G070-BY Teilprojekt-Nr.: kein Teilprojekt	Maßstab: 1 : 25000
<b>B 16 Regensburg - Cham</b> <b>Ausbau AS Gallingskofen - AS Haslbach</b>	
Aufgestellt: Staatliches Bauamt Regensburg  Baudirektor Josef Kreitinger Leiter Straßenbau Regensburg, den 31. Juli 2013	

© Bayerische Vermessungsverwaltung, Geobasisdaten  
 (Darstellung der Flurkarte als Eigentumsnachweis nicht geeignet)  
 © Bayerisches Landesamt für Umwelt, www.lfu.bayern.de