


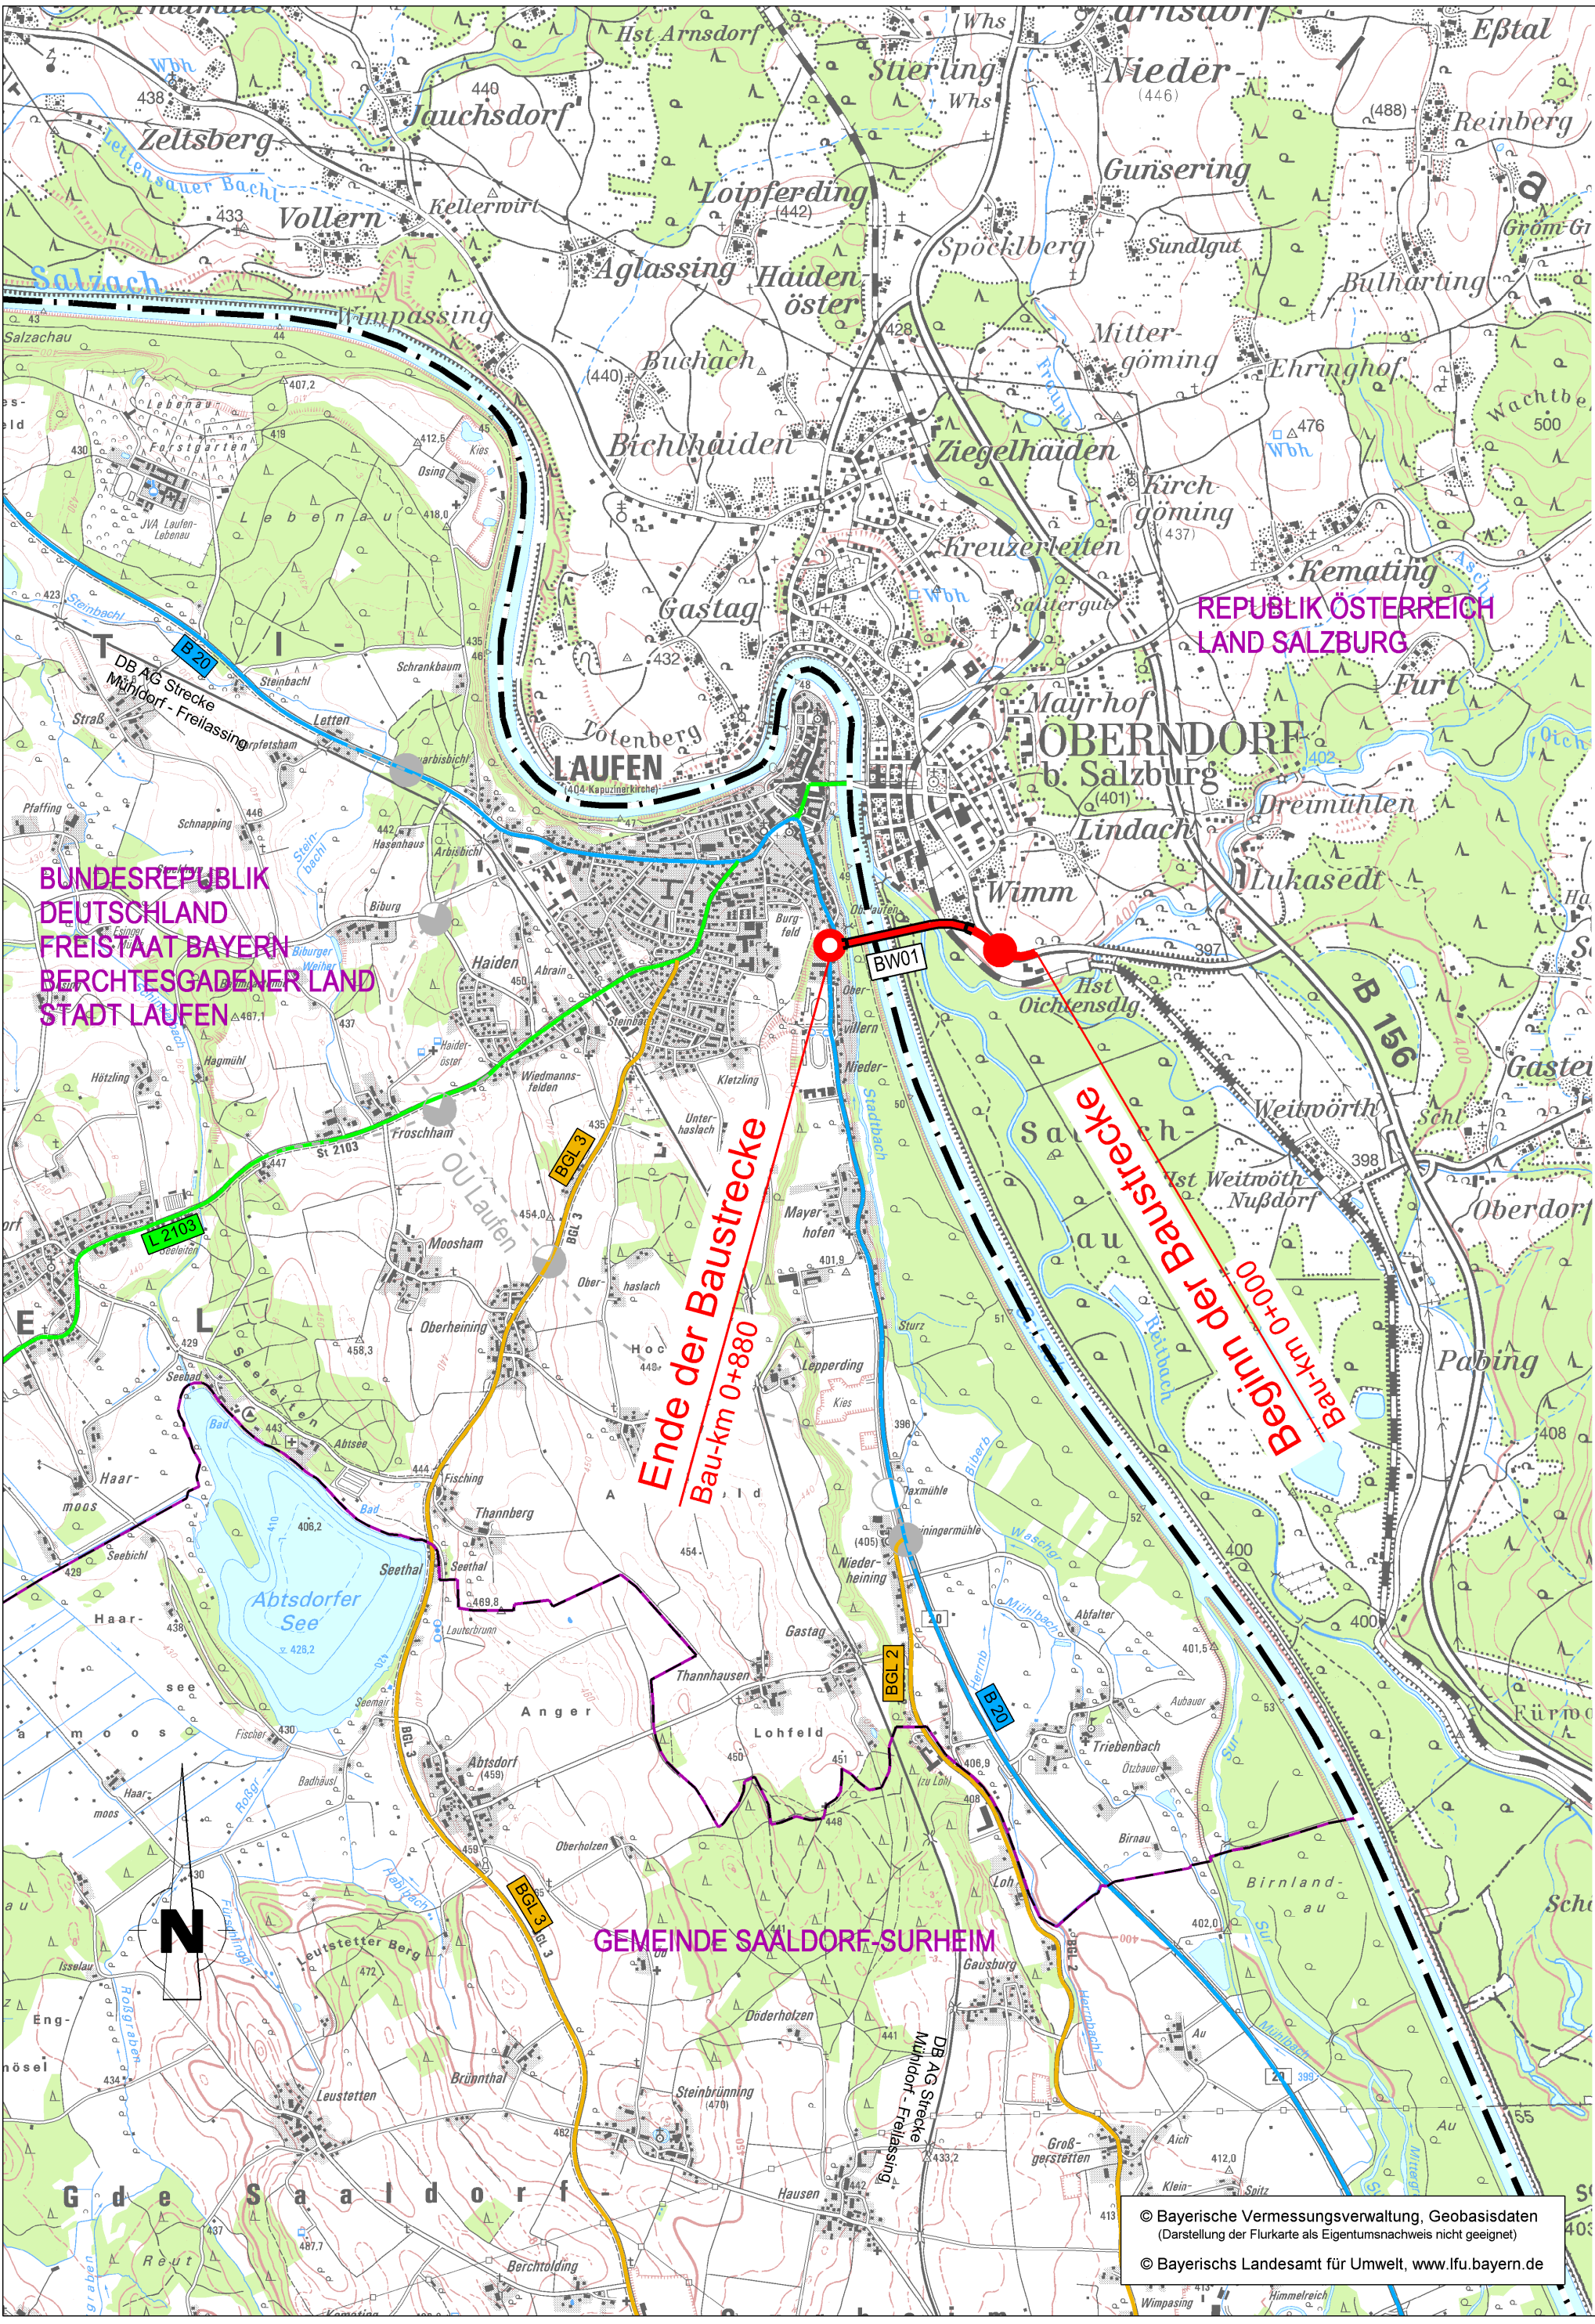

Zeichenerklärung

Planung

- Baumaßnahme einbahinig
- Knotenpunkt planfrei
- Knotenpunkt teilplanfrei
- Knotenpunkt teilplangleich
- Knotenpunkt plangleich / Knotenpunkt plangleich (Kreisverkehr)
- Großbrücke
- Tunnel

Straßennetz

- vorhanden
- BAB 8 Bundesautobahn
 - B 304 Bundesstraße
 - L 2094 Landesstraße / Staatsstraße
 - Kr. TS 8 Kreisstraße
 - kommunale Straße
 - Rückbau

Verwaltung

- Bundesgrenze
- Regierungsbezirksgrenze
- Kreisgrenze
- Gemeindegrenze

Staatliches Bauamt Traunstein



Rosenheimer Straße 7
83278 Traunstein

Tel.: 08 61 / 57-258, Fax: 08 61/1 56 61, E-Mail: poststelle@stbats.bayern.de

bearbeitet:	Sep. 2013	Dömland
gezeichnet:	Sep. 2013	Schindler
geprüft:	Sep. 2013	Wallner

PSP Nr.:	
Projekt:	Grenzbrücke
LP25000 für BVWP.sda - Planausschnitt:	001

Projektanmeldung BVWP 2015

Straßenbauverwaltung Freistaat Bayern

Staatliches Bauamt Traunstein

Unterlage / Blatt-Nr.: 3 / 1
Übersichtslageplan

Projekt-Nr.: B020-G020-BY

Teilprojekt-Nr.: kein Teilprojekt

Maßstab: 1 : 25 000

B 20, Grenzbrücke s Lauf
Grenzbrücke s Lauf
Bau-km 0+000 bis 0+880

aufgestellt:
Staatliches Bauamt Traunstein

Ltd. Baudirektor
Traunstein, den 30.09.2013