



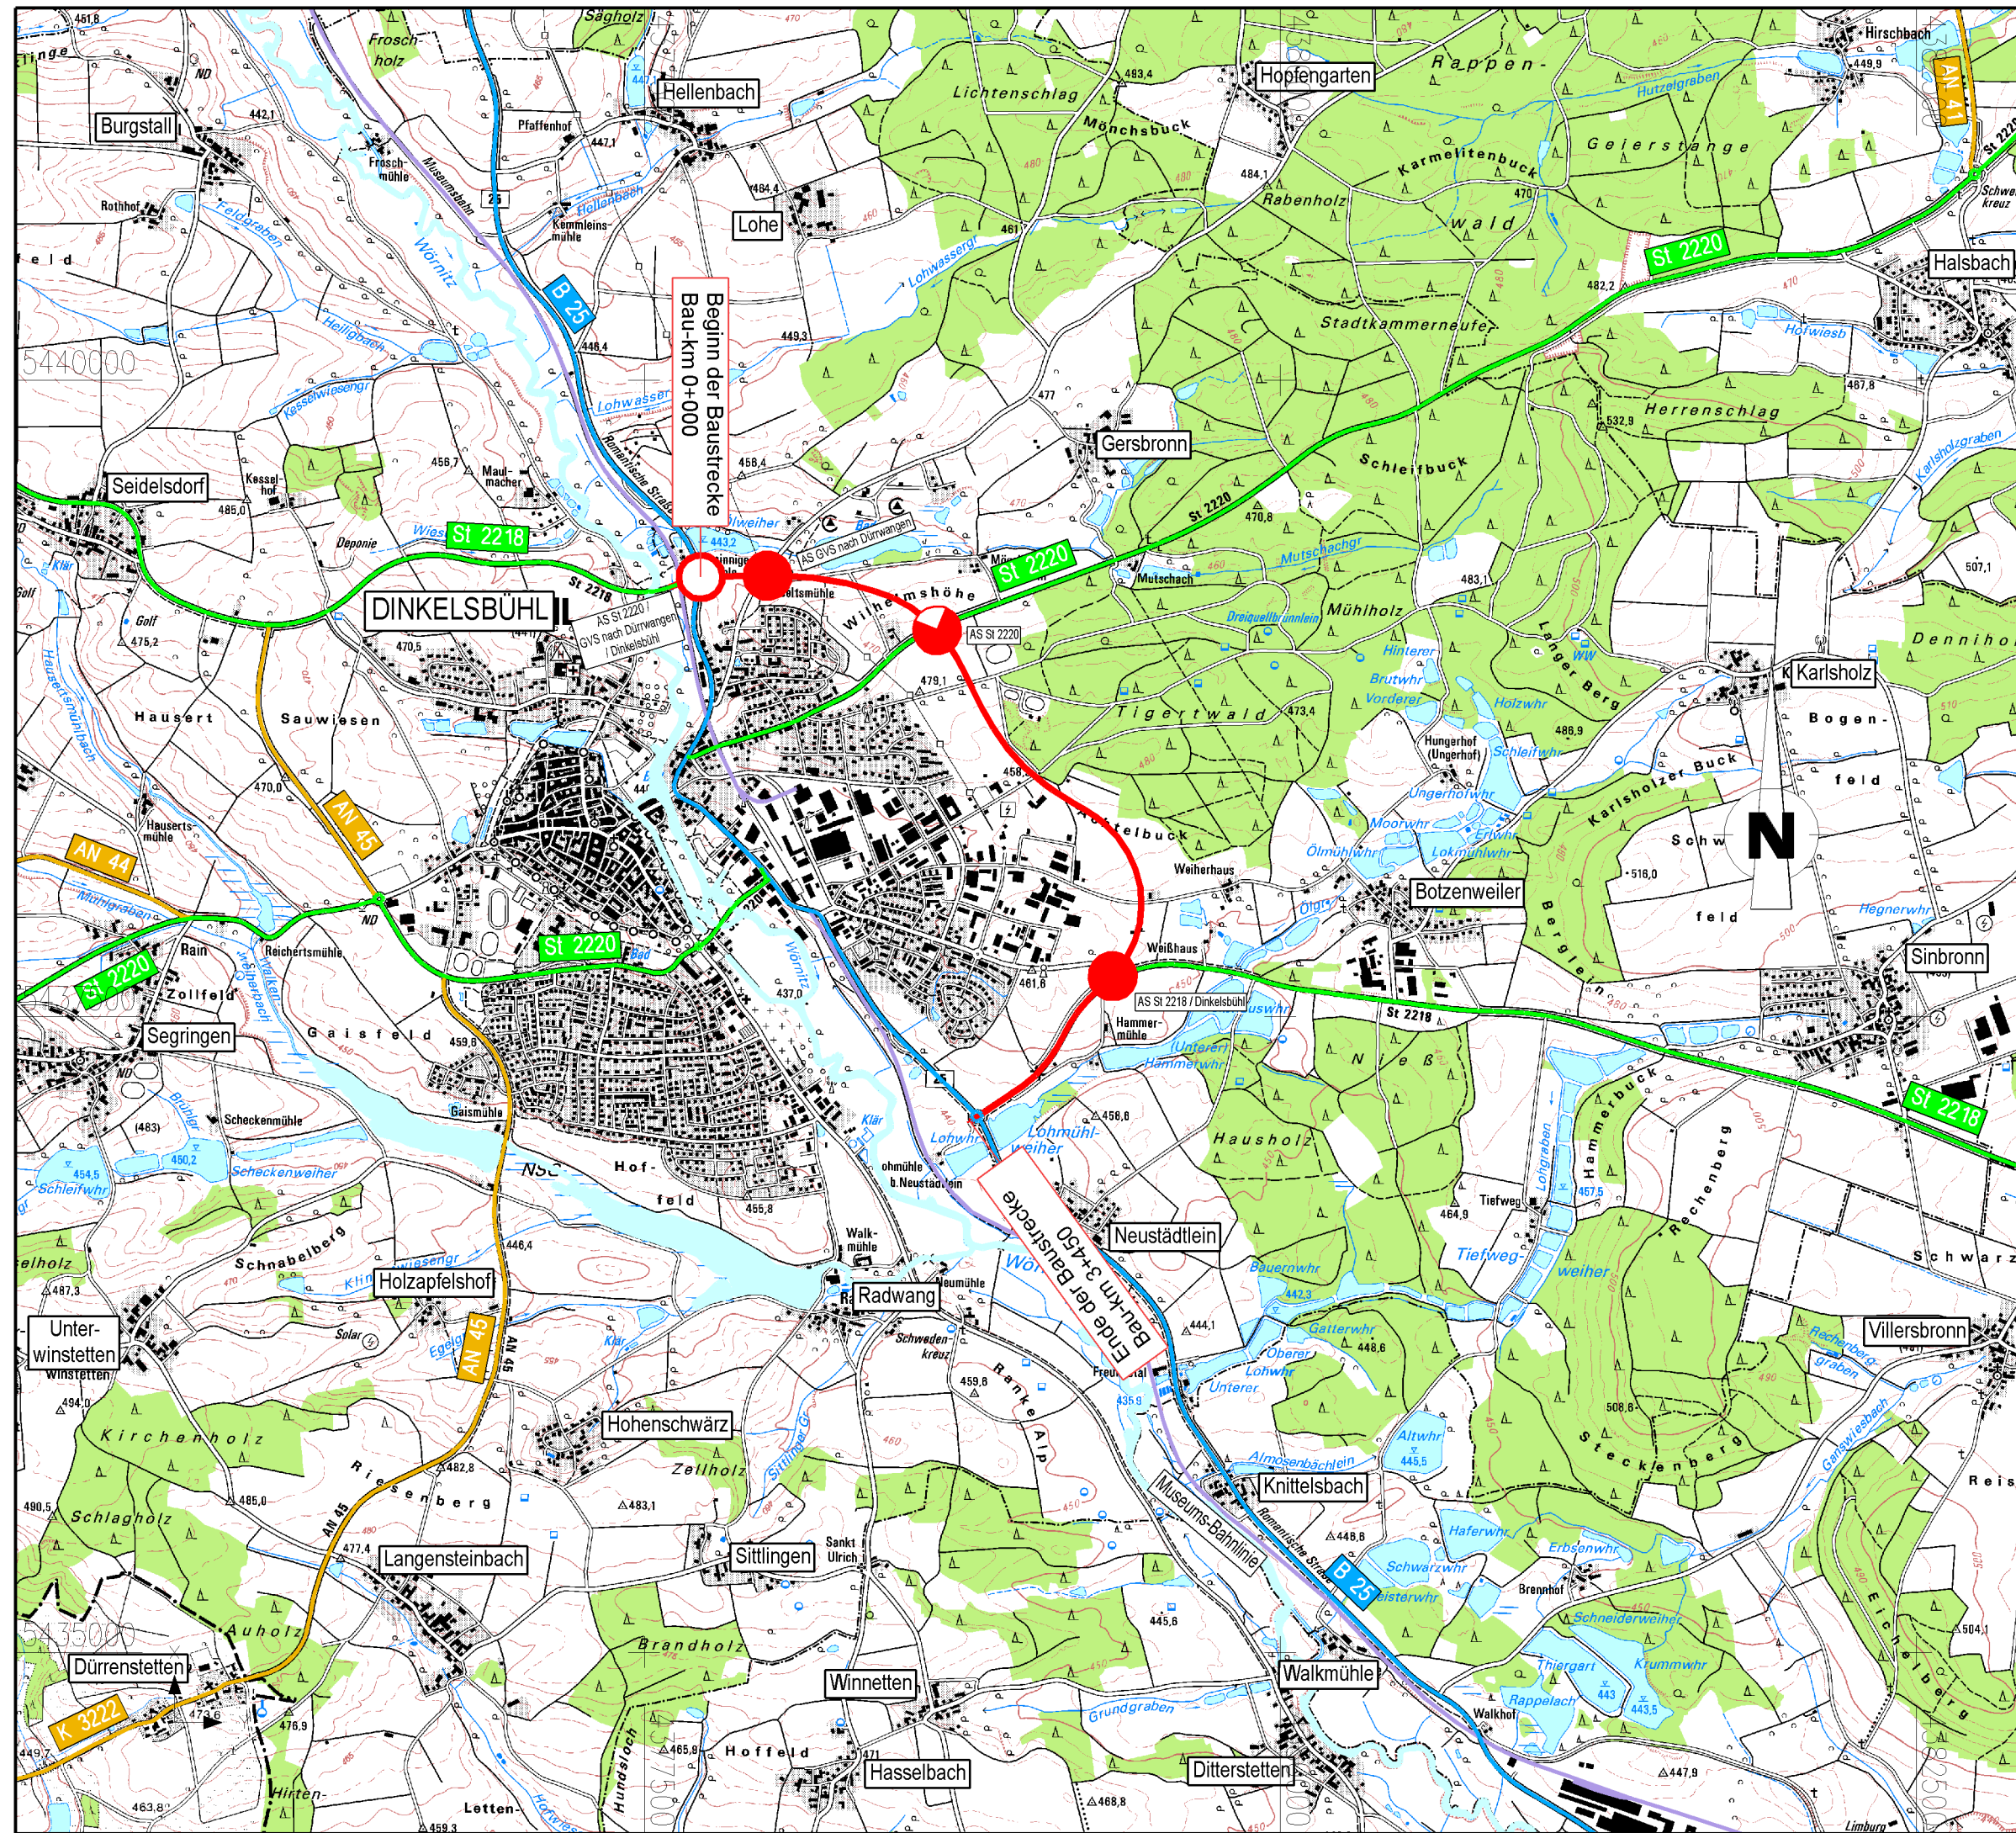

Zeichenerklärung

Planung

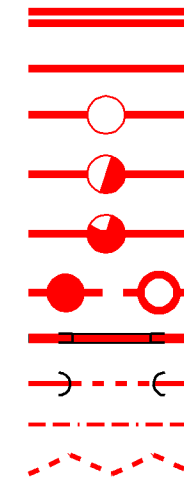


- Baumaßnahme zweibahnig
- Baumaßnahme einbahnig
- Knotenpunkt planfrei
- Knotenpunkt teilplanfrei
- Knotenpunkt teilplangleich
- Knotenpunkt plangleich / Knotenpunkt plangleich (Kreisverkehr)
- Großbauwerk
- Tunnel
- Variante
- Lärmschutz

Straßennetz


vorhanden

geplant

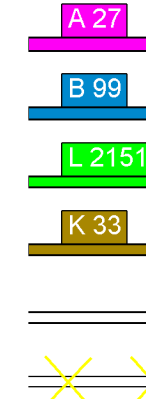

- Bundesautobahn
- Bundesstraße
- Landstraße
- Kreisstraße
- kommunale Straße
- Rückbau

Verwaltung

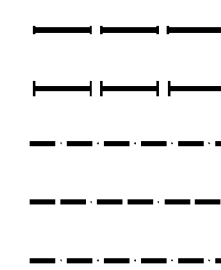

- Bundesgrenze
- Landesgrenze
- Regierungsbezirksgrenze
- Kreisgrenze
- Gemeindegrenze

Staatliches Bauamt Ansbach



Würzburger Landstraße 22
91522 Ansbach

Tel.: 0981/8905-0, Fax: 0981/8905-1104, E-Mail: poststelle@stbaan.bayern.de

bearbeitet:	07 / 2013	Stern
gezeichnet:	07 / 2013	Stern
geprüft:	07 / 2013	Schäfer
PSP Nr.:		
Projekt:	B25_OU_Dinkelsbühl	

Projektanmeldung BVWP 2015

Straßenbauverwaltung Freistaat Bayern

Staatliches Bauamt Ansbach

Unterlage / Blatt-Nr.: 3 / 1
Übersichtslageplan

Projekt-Nr.: B025-G010-BY

Teilprojekt-Nr.: B025-G010-BY-T06-BY

Maßstab: 1 : 25 000

B 25, B 2 (Donauwörth) - A 7 (Dinkelsbühl)
OU Dinkelsbühl

aufgestellt:
Staatliches Bauamt Ansbach

Schmidt

Schmidt, Ltd. Baudirektor
Ansbach, den 19.09.2013

© Bayerische Vermessungsverwaltung, Geobasisdaten
(Darstellung der Flurkarte als Eigentumsnachweis nicht geeignet)
© Bayerisches Landesamt für Umwelt, www.lfu.bayern.de