


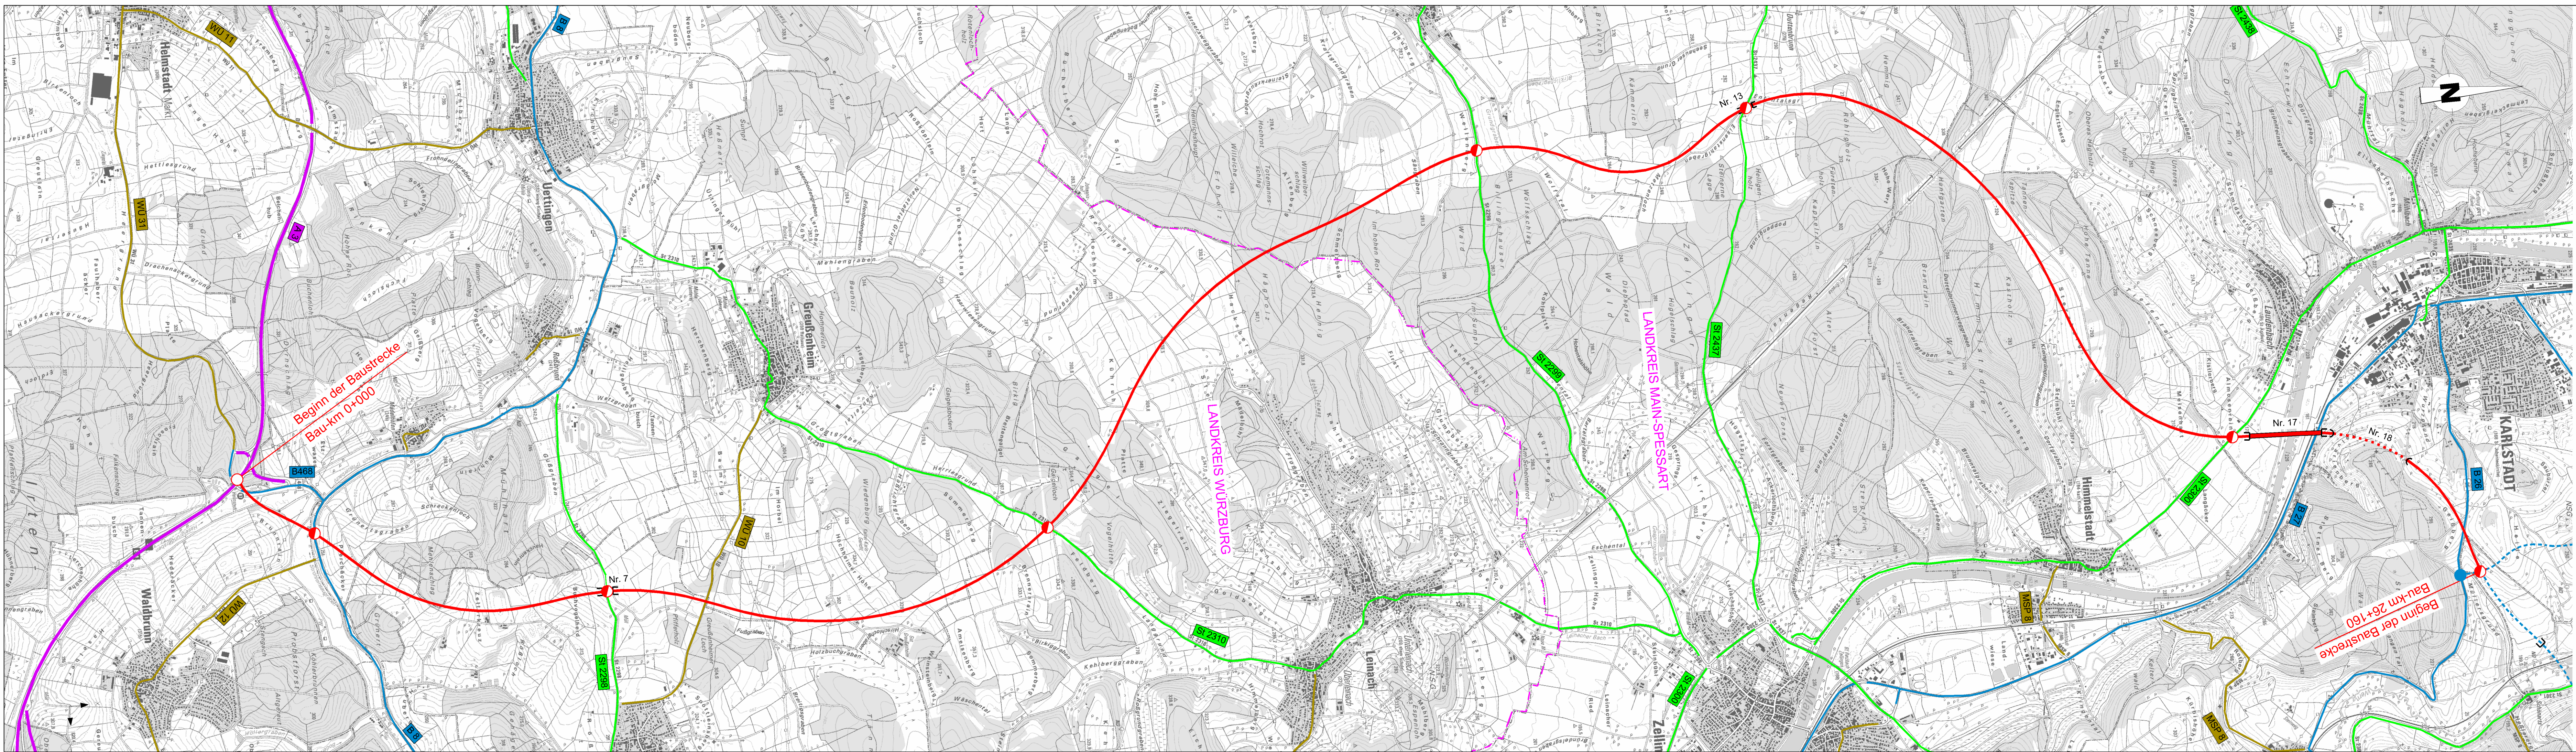

Zeichenerklärung		
Planung		Baumaßnahme zweibahnig
		Baumaßnahme einbahnig
		Großbrücke
		Tunnel
		Knotenpunkt planfrei
		Knotenpunkt teilplanfrei
		Knotenpunkt plangleich
Straßennetz		Bundesautobahn
		Bundesstraße
		Staatsstraße
		Kreisstraße
		sonstige Straße
		geplante Bundesstraße
Verwaltung		
		Kreisgrenze

Staatliches Bauamt Würzburg Weißenburgstraße 6 97082 Würzburg Tel.: 0931/392-00, Fax: 0931/392-2777, E-Mail: poststelle@stbawue.bayern.de		bearbeitet:	März 2015	Endrich	
		gezeichnet:	März 2015	Hoherz	
		geprüft:	12.03.2015	Piller	
		PSP Nr.:	Projekt: B26n Fernstraßenentwicklungsachse		
		BWUP_2streifig-02_Ubersichtslageplan-25000			

Projektanmeldung BVWP 2015

Straßenbauverwaltung Freistaat Bayern		Unterlage / Blatt-Nr.: 3 / 1	
Staatliches Bauamt Würzburg		Übersichtslageplan	
Straße / Abschn.-Nr. / Station:		Maßstab: 1 : 25 000	
Projekt-Nr.: B026-G044-BY	Teilprojekt-Nr.: B026-G044-BY-T02-BY		

B 26n, Westumfahrung Würzburg (2-streifig, abschnittsw. ÜFS)
B 26n, Karlstadt - A3

aufgestellt: Staatliches Bauamt Würzburg	
 Dr. Michael Fuchs Würzburg, den 12.03.2015	