


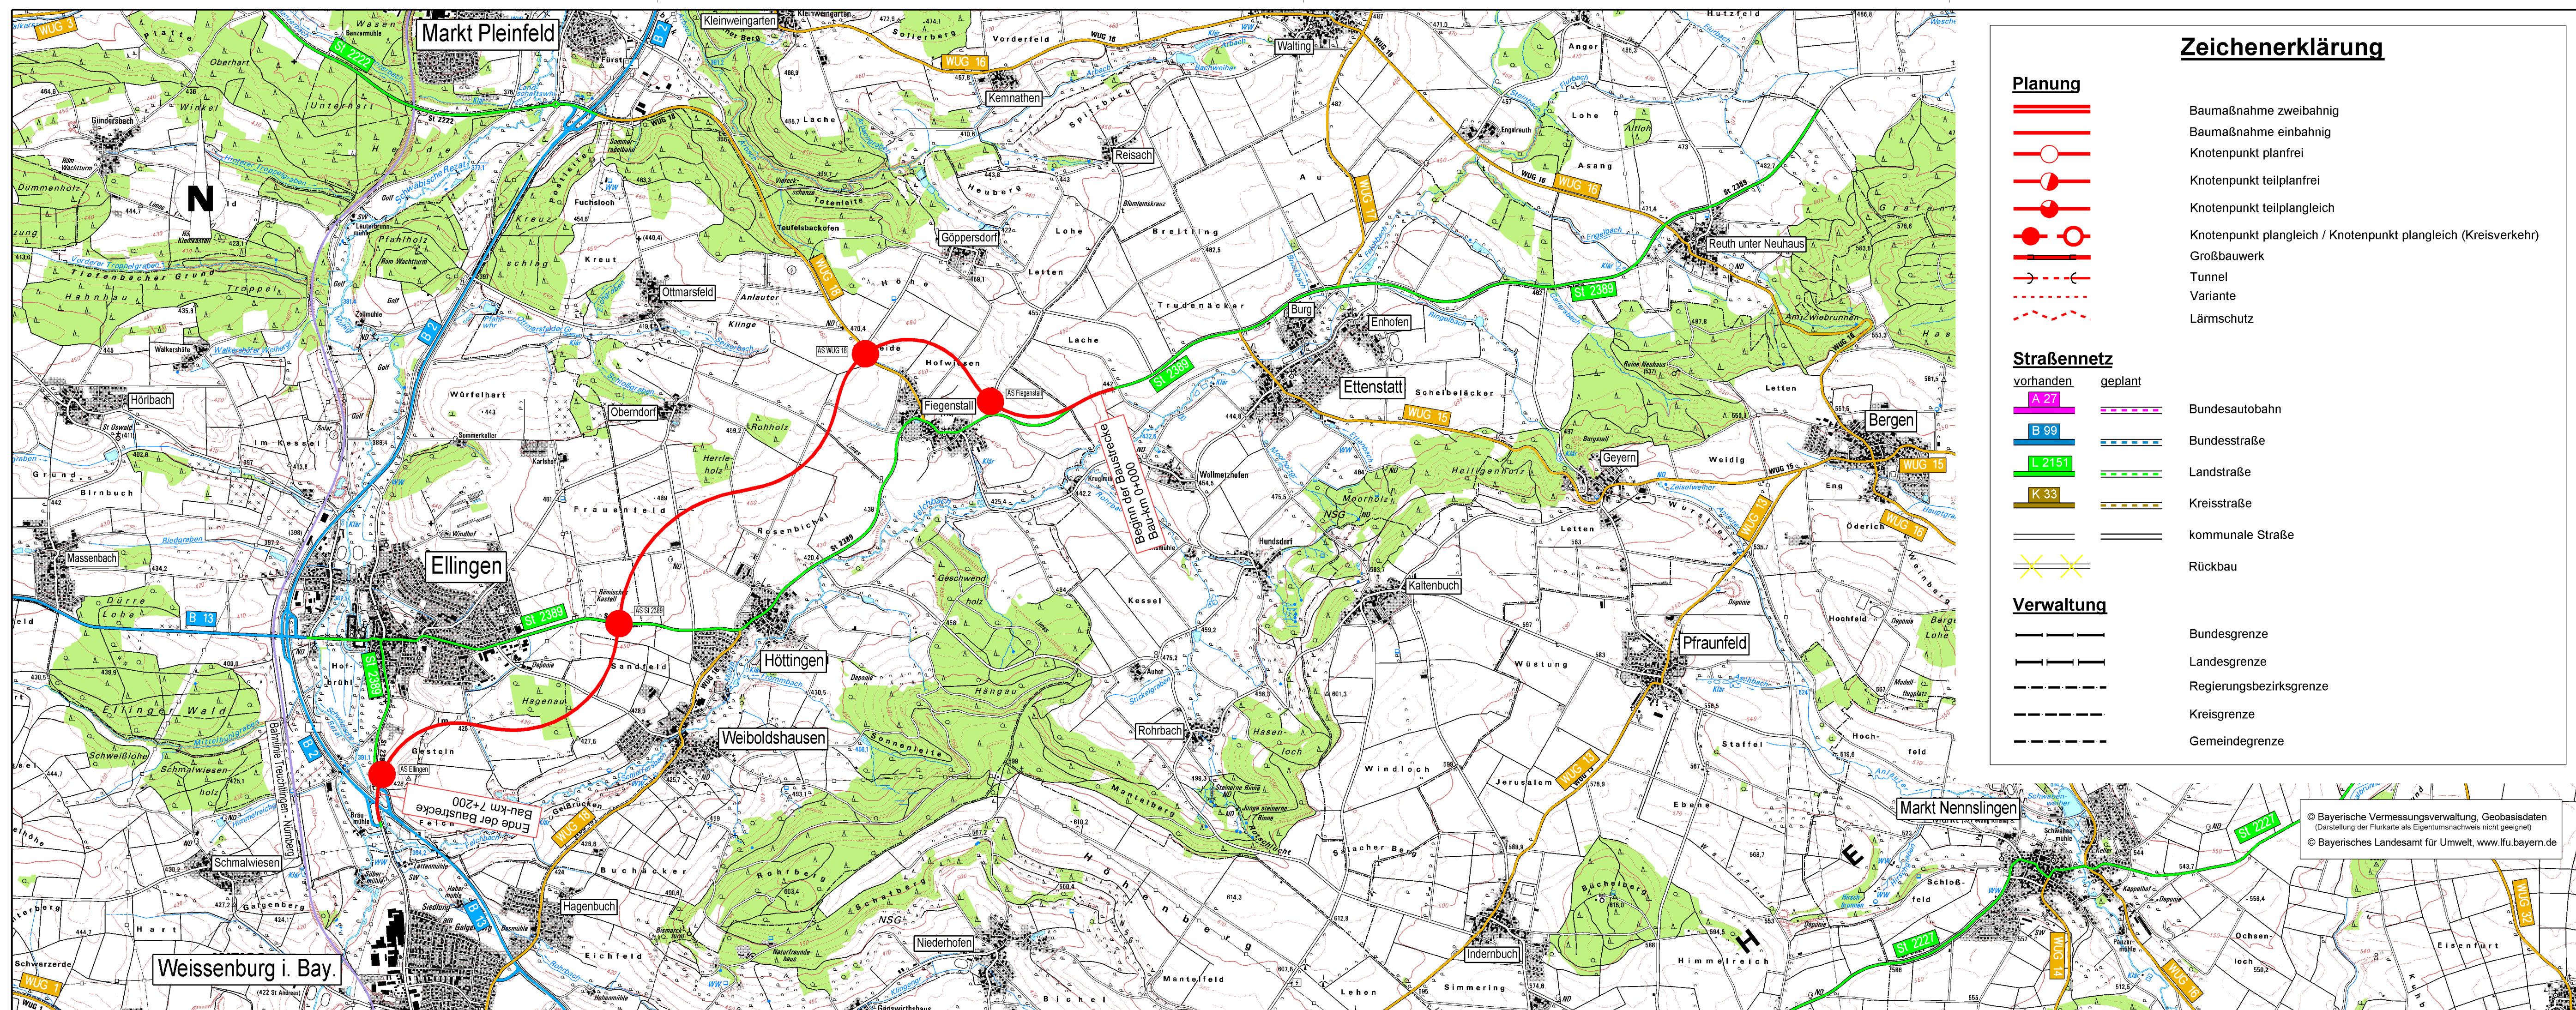

Zeichenerklärung

Planung


- Baumaßnahme zweibahnig
- Baumaßnahme einbahnig
- Knotenpunkt planfrei
- Knotenpunkt teilplanfrei
- Knotenpunkt teilplangleich
- Knotenpunkt plangleich / Knotenpunkt plangleich (Kreisverkehr)
- Großbauwerk
- Tunnel
- Variante
- Lärmschutz

Straßennetz

- | vorhanden | geplant |
|-----------|------------------|
| A 27 | Bundesautobahn |
| B 99 | Bundesstraße |
| L 2151 | Landstraße |
| K 33 | Kreisstraße |
| | kommunale Straße |
| | Rückbau |

Verwaltung

- Bundesgrenze
- Landesgrenze
- Regierungsbezirksgrenze
- Kreisgrenze
- Gemeindegrenze

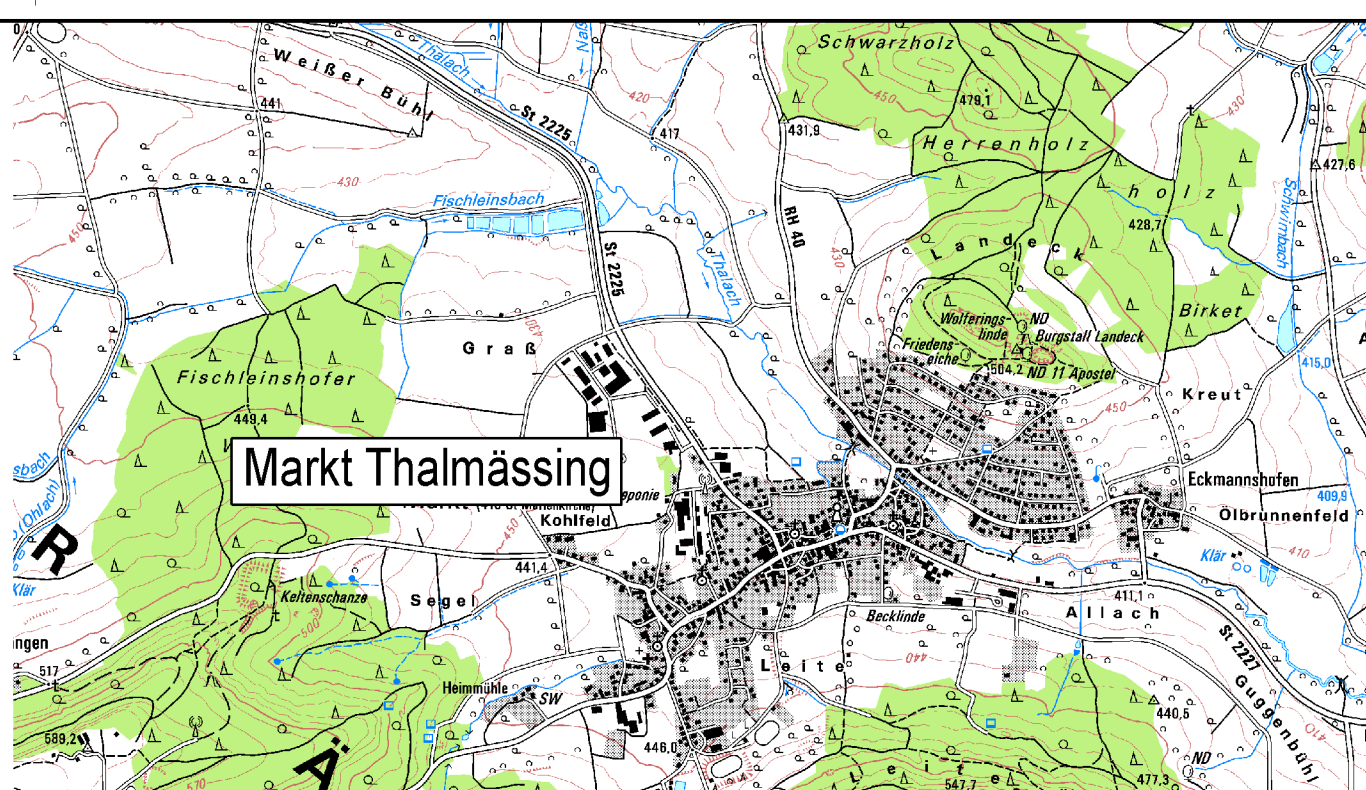

Staatliches Bauamt Ansbach		
bearbeitet:	09/2013	Haag
gezeichnet:	09/2013	Haag
geprüft:	09/2013	Dr. Schäfer
PSP Nr.: B131n_OUen_Ellingen-Höttingen-Fiegenstall		
Projekt: B131n_OUen_Ellingen-Höttingen-Fiegenstall		
LP: 25000		

Projektanmeldung BVWP 2015

Straßenbauverwaltung Freistaat Bayern		Unterlage / Blatt-Nr.: 3 / 1
Staatliches Bauamt Ansbach		Übersichtslageplan
Projekt-Nr.: B131-G010-BY	Teilprojekt-Nr.: B131-G010-BY-T04-BY	Maßstab: 1 : 25 000

B 131, A 9 - Gunzenhausen Ellingen - Höttingen - Fiegenstall	
aufgestellt: Staatliches Bauamt Ansbach	
Schmidt, Ltd. Baudirektor Ansbach, den 04.09.2013	

© Bayerische Vermessungsverwaltung, Geobasisdaten
(Darstellung der Flurkarte als Eigentumsnachweis nicht geeignet)
© Bayerisches Landesamt für Umwelt, www.ifu.bayern.de