


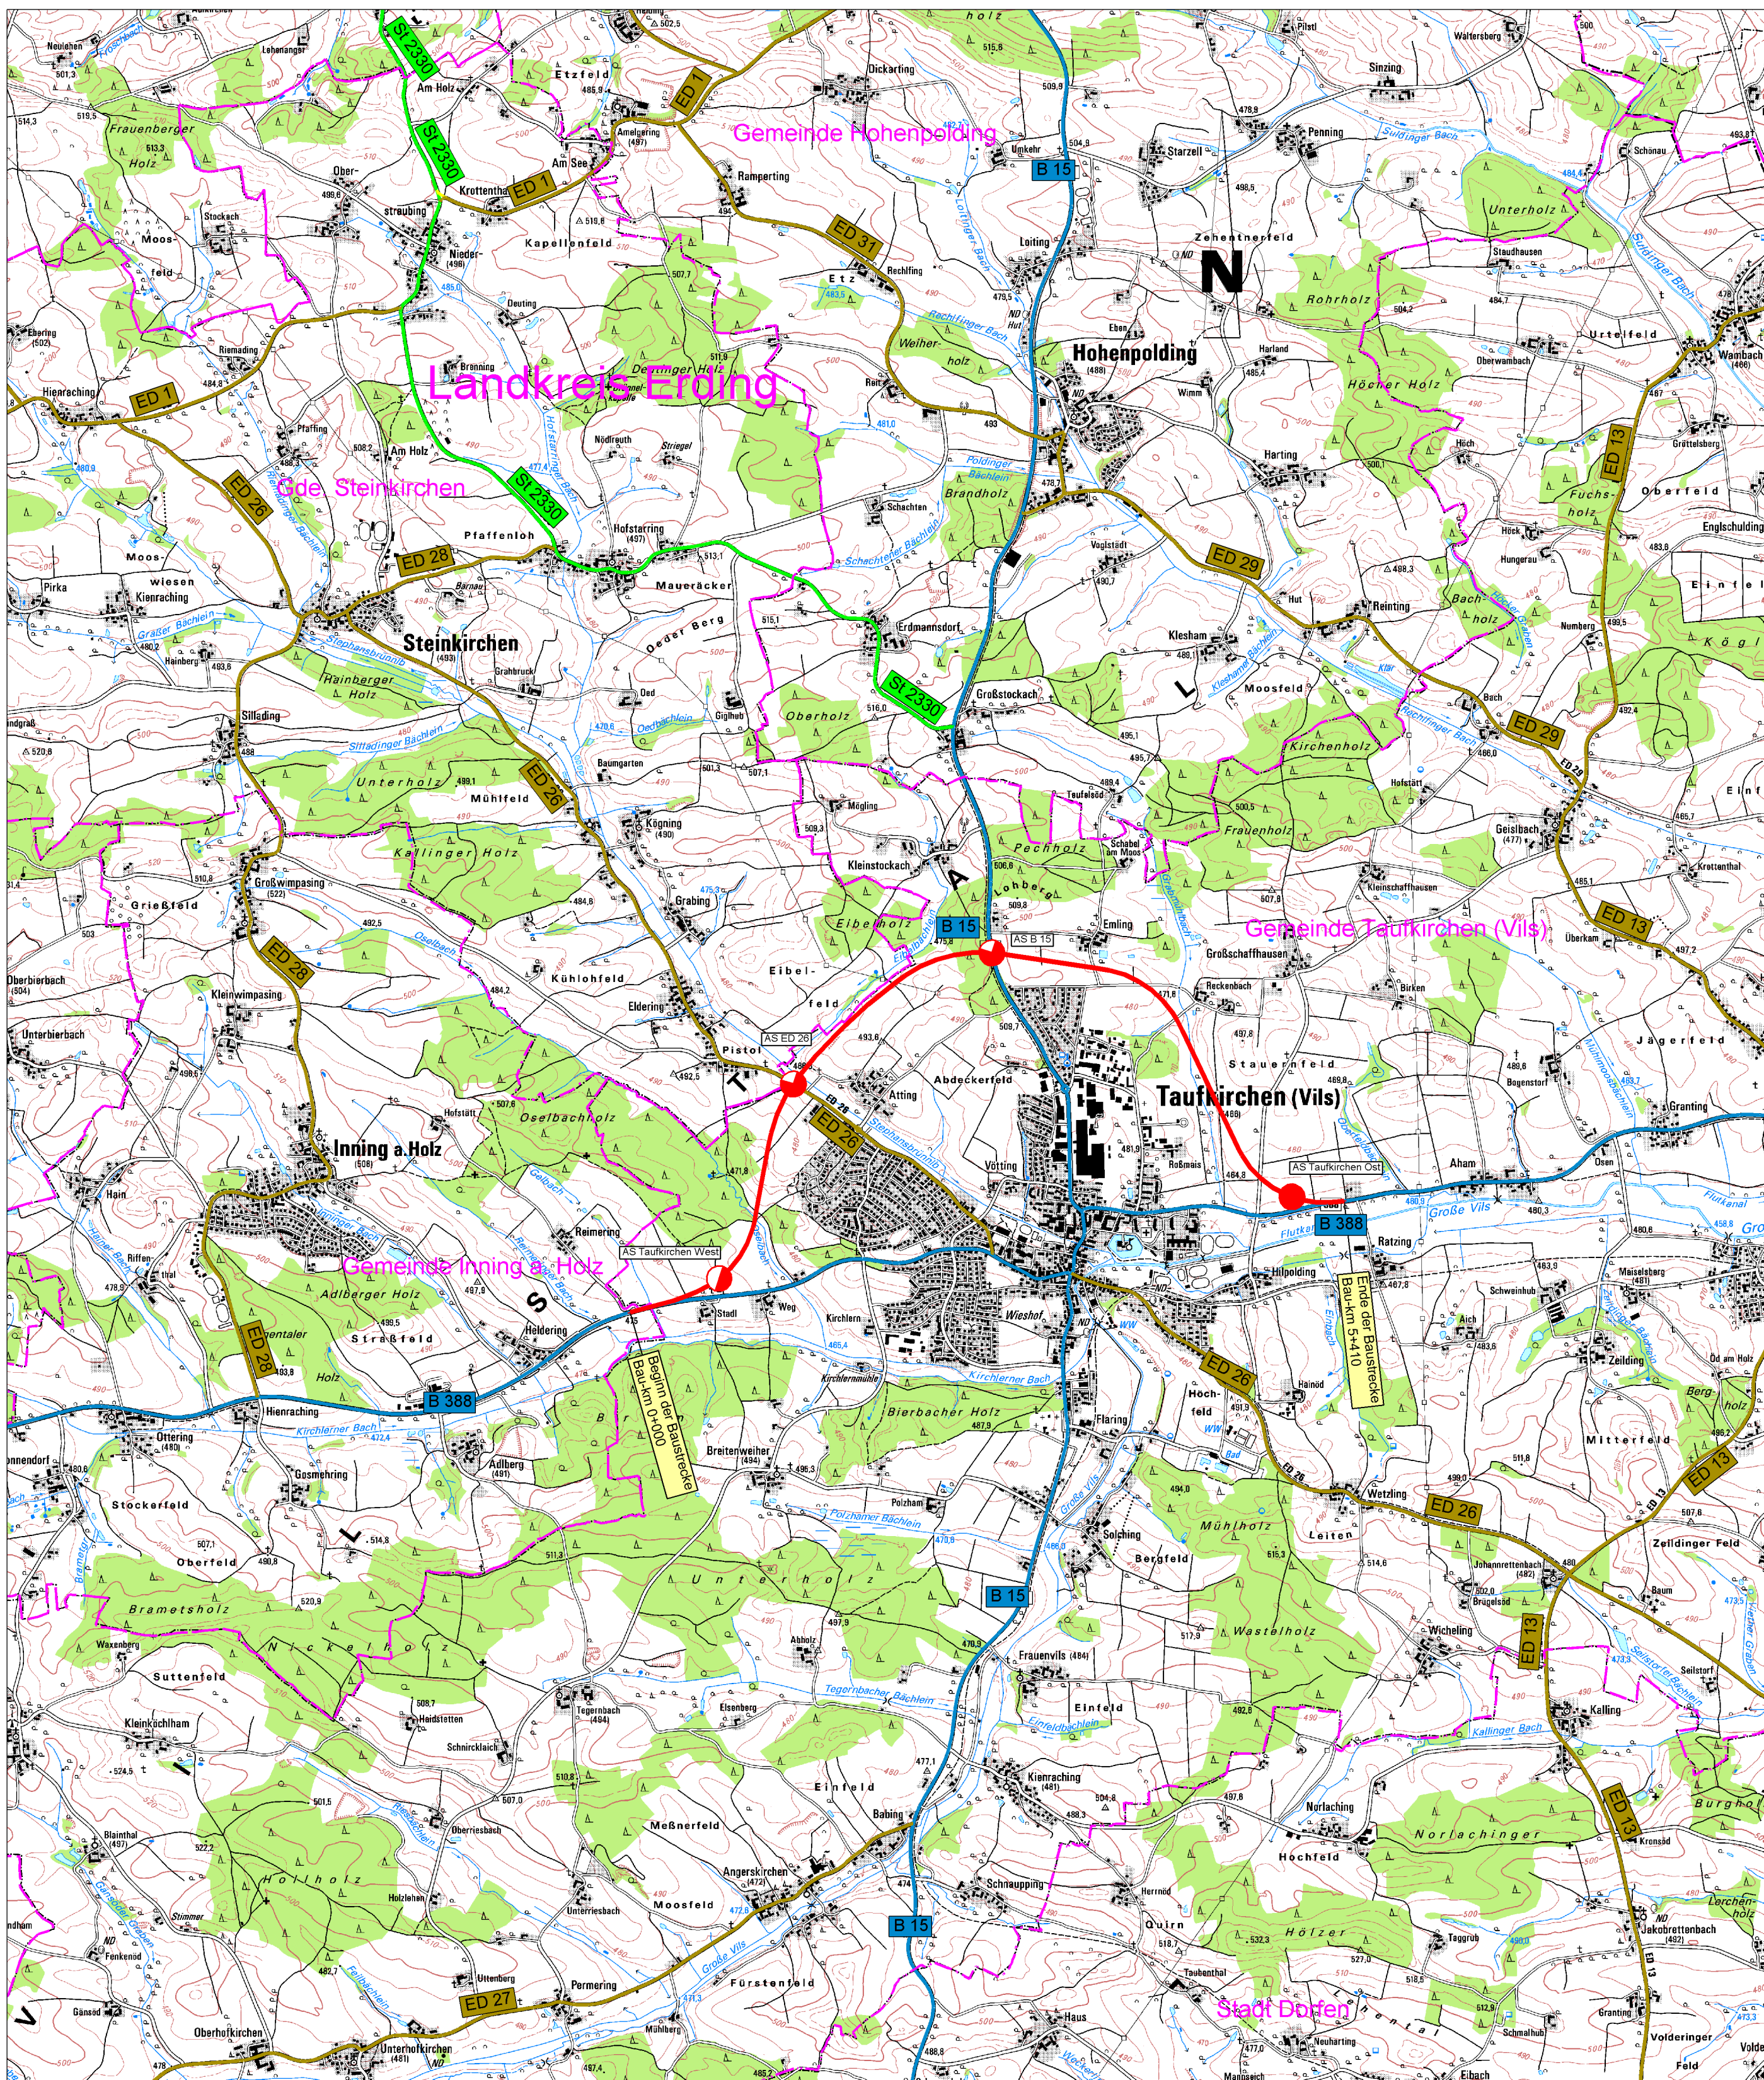

Zeichenerklärung

Planung

- Baumaßnahme zweibahnig
- Baumaßnahme einbahnig
- Knotenpunkt planfrei
- Knotenpunkt teilplanfrei
- Knotenpunkt teilplangleich
- Knotenpunkt plangleich / Knotenpunkt Plangleich (Kreisverkehr)
- Großbauwerk
- Tunnel
- Variante
- Lärmschutz

Straßennetz

vorhanden geplant

- A 27 Bundesautobahn
- B 99 Bundesstraße
- L 2151 Staatsstraße
- K 33 Kreisstraße
- kommunale Straße
- Rückbau

Verwaltung

- Bundesgrenze
- Landesgrenze
- Regierungsbezirksgrenze
- Kreisgrenze
- Gemeindegrenze

© Bayerische Vermessungsverwaltung, Geobasisdaten
(Darstellung der Flurkarte als Eigentumsnachweis nicht geeignet)
© Bayerisches Landesamt für Umwelt, www.lfu.bayern.de

Staatliches Bauamt Freising
Fachbereich Straßenbau




Winzererstraße 43
80797 München

Tel.: 089/30797-0, Fax: 089/30797-216, E-Mail: poststelle@stbafs.bayern.de

bearbeitet:	07.2013	Bonecke
gezeichnet:	07.2013	Ertl
geprüft:	07.2013	Großkopf
PSP Nr.:		
Projekt: OU Taufkirchen		
Lageplan.sda		

Projektanmeldung BVWP 2015

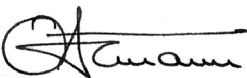Straßenbauverwaltung Freistaat Bayern		Unterlage / Blatt-Nr.: 3 / 1
Staatliches Bauamt Freising		Übersichtslageplan
Projekt-Nr.: B388-G020-BY	Teilprojekt-Nr.: B388-G020-BY-T04-BY	Maßstab: 1 :25000
B 388, Ismaning - Taufkirchen OU Taufkirchen a. d. Vils		
aufgestellt: Staatliches Bauamt Freising  Otmann, Baudirektor München, den 05.08.2013		