


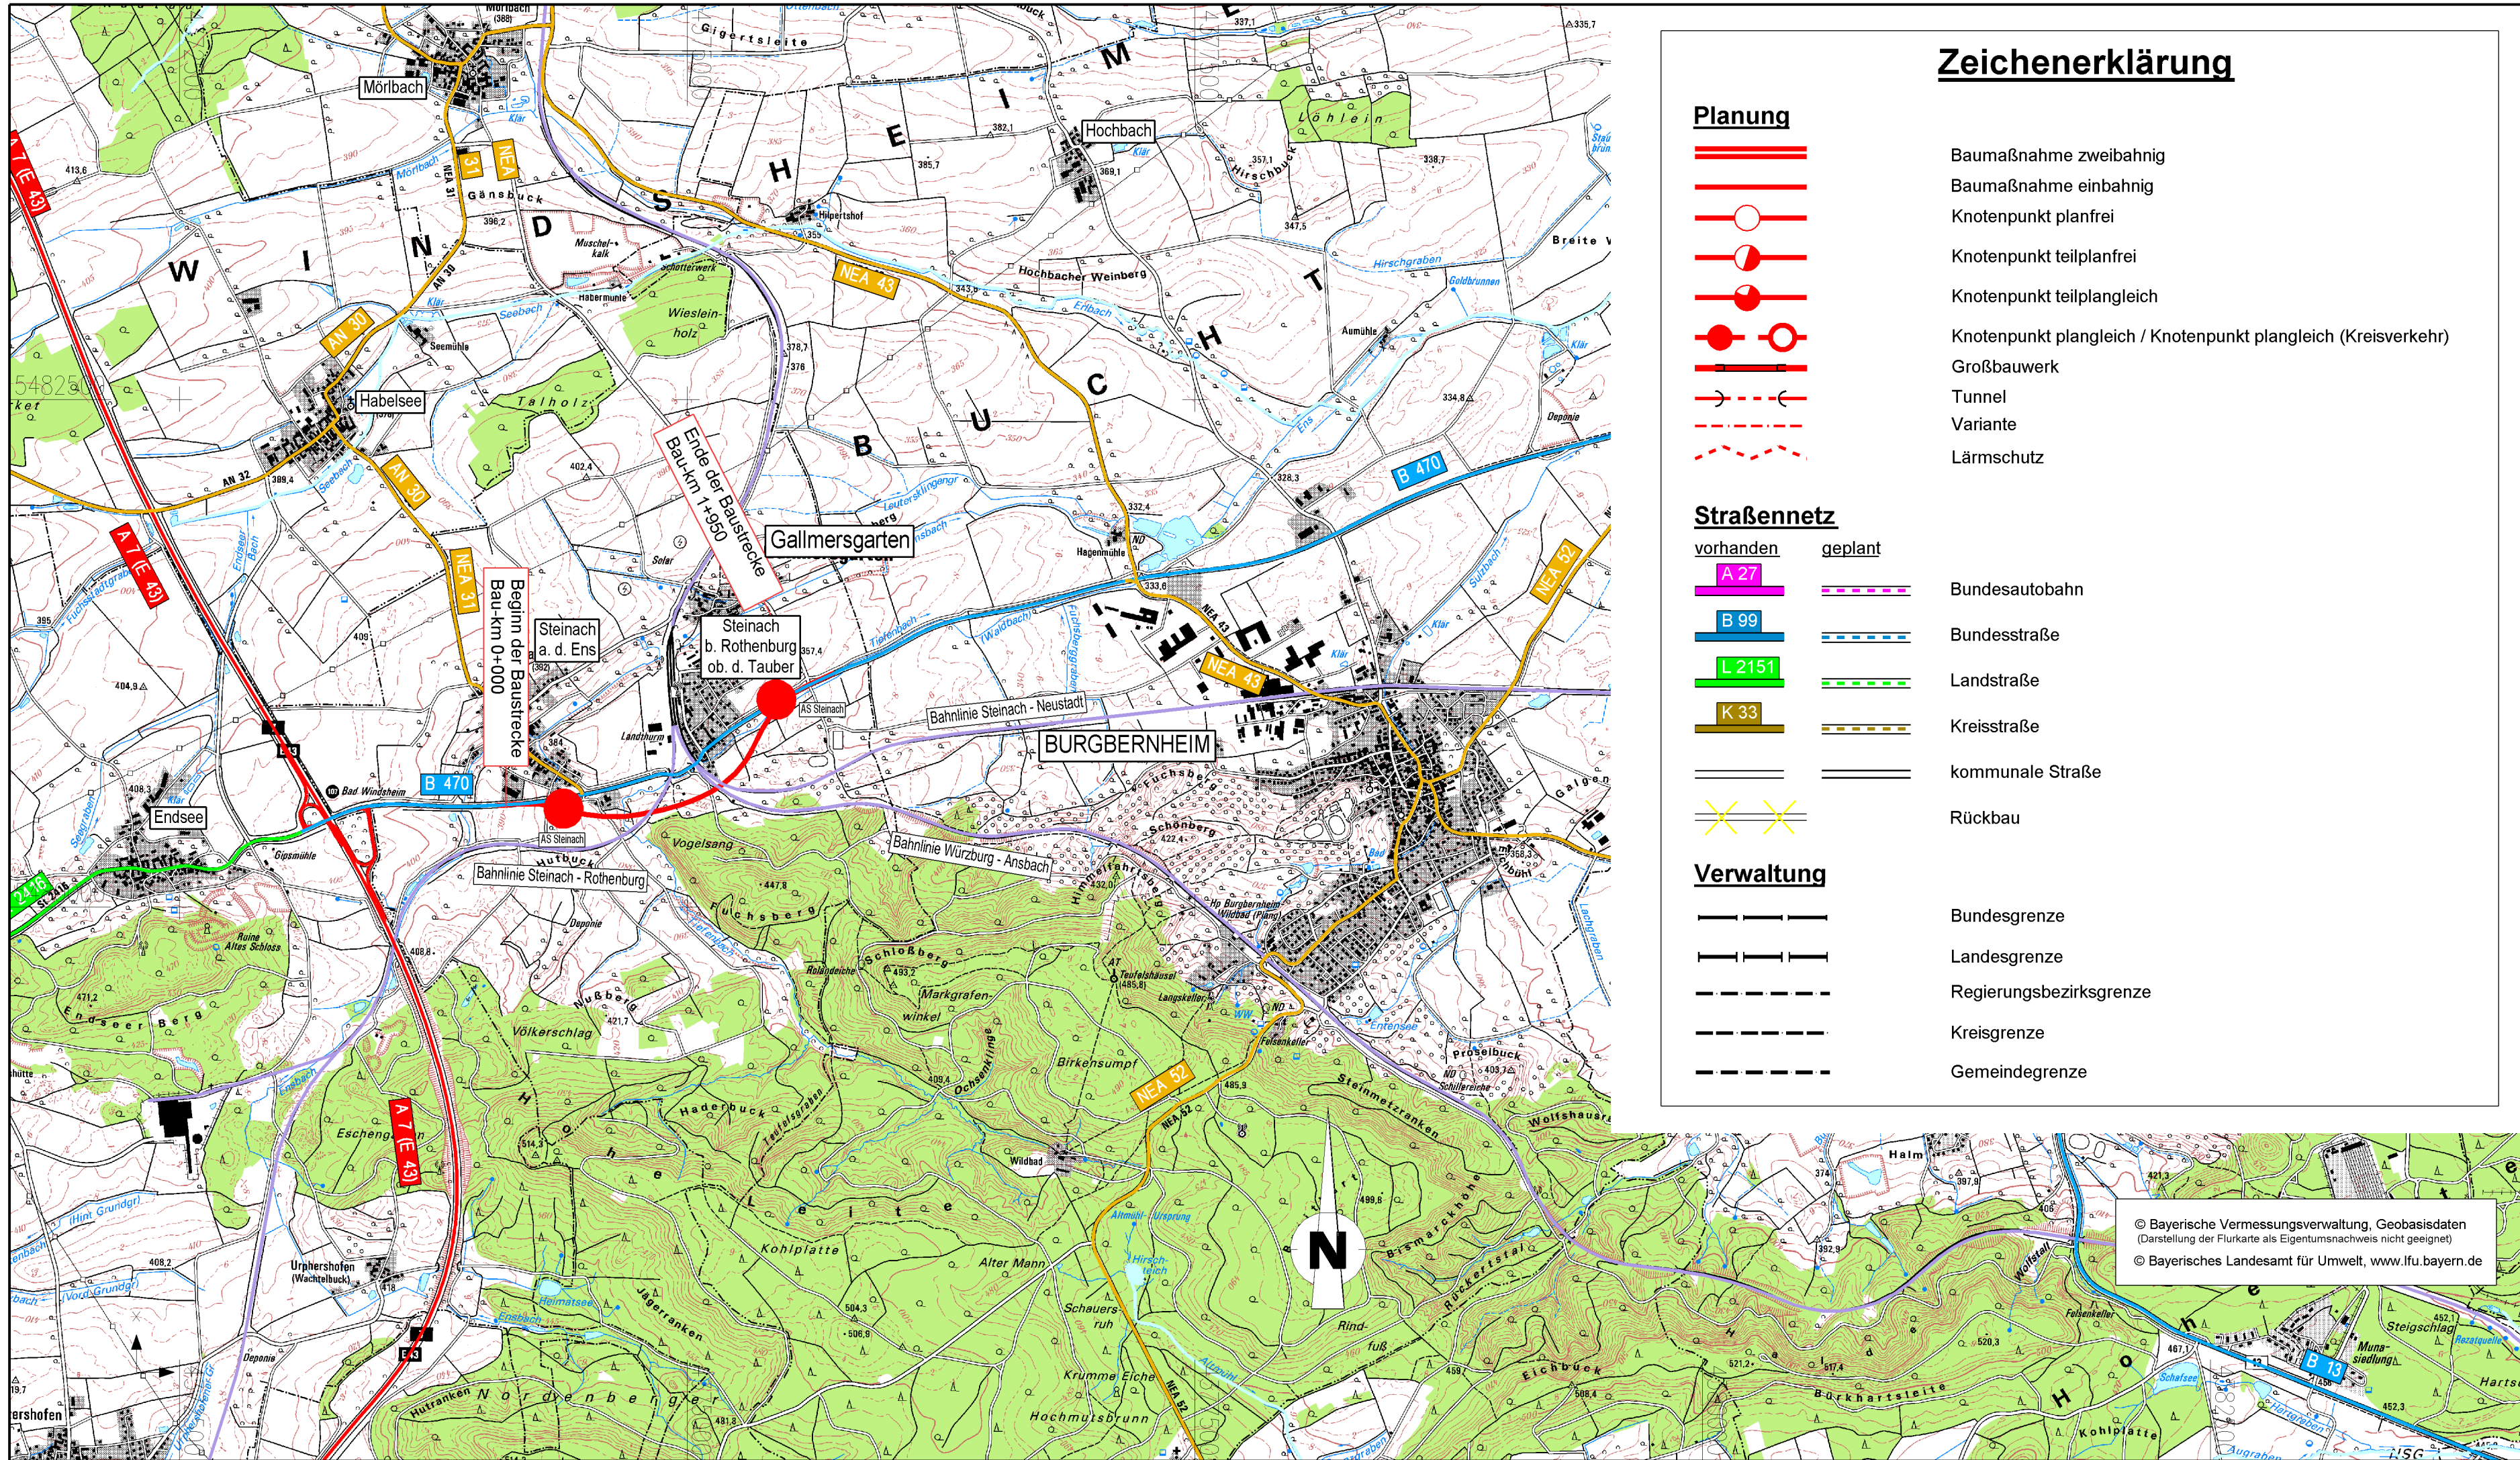

Zeichenerklärung

Planung

- Baumaßnahme zweibahnig
- Baumaßnahme einbahnig
- Knotenpunkt planfrei
- Knotenpunkt teilplanfrei
- Knotenpunkt teilplangleich
- Knotenpunkt plangleich / Knotenpunkt plangleich (Kreisverkehr)
- Großbauwerk
- Tunnel
- Variante
- Lärmschutz

Straßennetz

- | vorhanden | geplant | |
|-----------|---------|------------------|
| A 27 | | Bundesautobahn |
| B 99 | | Bundesstraße |
| L 2151 | | Landstraße |
| K 33 | | Kreisstraße |
| | | kommunale Straße |
| | | Rückbau |

Verwaltung

- | | |
|--|-------------------------|
| | Bundesgrenze |
| | Landesgrenze |
| | Regierungsbezirksgrenze |
| | Kreisgrenze |
| | Gemeindegrenze |

Staatliches Bauamt Ansbach



Würzburger Landstraße 22
91522 Ansbach

Tel.: 0981/8905-0, Fax: 0981/8905-1104, E-Mail: poststelle@stbaan.bayern.de

bearbeitet:	07 / 2013	Stern
gezeichnet:	07 / 2013	Stern
geprüft:	07 / 2013	Schäfer

PSP Nr.:

Projekt: B470_OU-Steinach-bei-Rothenburg

Projektanmeldung BVWP 2015

Straßenbauverwaltung Freistaat Bayern

Staatliches Bauamt Ansbach

Unterlage / Blatt-Nr.: 3 / 1
Übersichtslageplan

Projekt-Nr.: B470-G010-BY

Teilprojekt-Nr.: B470-G010-BY-T01-BY

Maßstab: 1 : 25 000

B 470, A 7 (Rothenburg - A 3 (Höchststadt / B 505 Bamberg))
OU Steinach bei Rothenburg

aufgestellt:
Staatliches Bauamt Ansbach

Schmidt
Schmidt, Ltd. Baudirektor
Ansbach, den 10.09.2013

© Bayerische Vermessungsverwaltung, Geobasisdaten
(Darstellung der Flurkarte als Eigentumsnachweis nicht geeignet)
© Bayerisches Landesamt für Umwelt, www.lfu.bayern.de