



- Legende:**
- Schutzgebiete:**
- Europäische Schutzgebiete:
    - Fauna-Flora-Habitat Gebiet
    - Europäisches Vogelschutzgebiet
  - Nationale Schutzgebiete:
    - Naturschutzgebiet
    - Wasserschutzone
    - Heiligtumschutzgebiet
    - Oberschwemmungsgebiet
- Straßennetze:**
- vorhanden:
    - Bundesautobahn
    - Bundesstraße
    - Landesstraße / Staatsstraße
    - Kreisstraße
    - Kommunale Straße
    - Rückbau
  - geplant:
    - Bundesgrenze
    - Landesgrenze
    - Regierungsbezirksgrenze
    - Kreisgrenze
    - Gemeindegrenze
- Verwaltung:**
- Bundesgrenze
  - Landesgrenze
  - Regierungsbezirksgrenze
  - Kreisgrenze
  - Gemeindegrenze

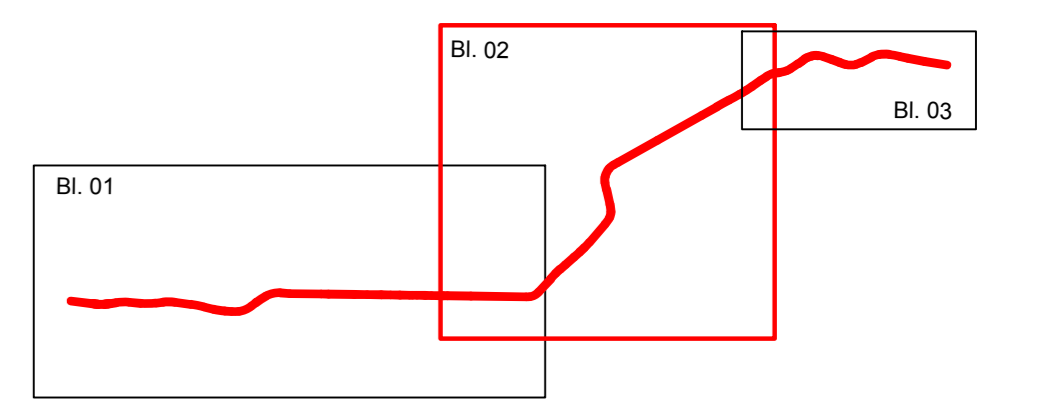

- Planung:**
- Baumaßnahme zweibahnig
  - Baumaßnahme einbahnig
  - Knotenpunkt planfrei
  - Knotenpunkt teilplanfrei
  - Knotenpunkt teilplangleich
  - Knotenpunkt plangleich / Knotenpunkt plangleich (Kreisverkehr)
  - Großbauwerk
  - Tunnel
  - Variante
  - Lärmschutz
  - Einschnitt
  - Damm
  - Bauwerknummer

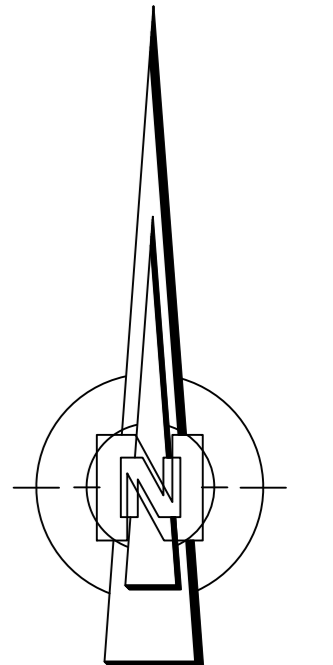

**BVWP 2015 - Anmeldung**

Nr.:	Art der Änderung:	Datum:	Zeichen:

Entwurfsunterlagen erstellt:

**SSP Consult**  
Beratende Ingenieure GmbH

SSP Consult Beratende Ingenieure GmbH  
Brüderstraße 53 · 61427 Bergisch Gladbach  
Telefon +49 (0) 2204 - 9201-0  
Telefax +49 (0) 2204 - 9201-77  
mail@ssp-consult.de · www.ssp-consult.de

**Hessen Mobil**  
Straßen- und Verkehrsmanagement

**HESSEN**

Unterlage Nr.: 3  
Blatt Nr.: 02  
Hessen ID:

**Ausbau A66 von 6 auf 8 Fahrstreifen**  
Teilprojekt 2  
AK Wiesbadener Kreuz -  
AK Nordwestkreuz Frankfurt am Main

Datum: 21.08.13  
Zeichen: Fr  
bearbeitet: 21.08.13  
gezeichnet: 21.08.13  
geprüft: 30.08.13  
Hu

Lageplan  
250 500 750 1000  
Maßstab: 1 : 25.000