

Zeichenerklärung

Planung

- Baumaßnahme zweibahnig
- Knotenpunkt planfrei
- Großbrücke

Straßennetz

- A 27 Bundesautobahn
- B 99 Bundesstraße
- L 2151 Landesstraße
- K 33 Kreisstraße
- kommunale Straße

Schutzgebiete, Natur, Landschaft und Wasser


- FFH-Gebiet
- europäisches Vogelschutzgebiet
- Naturschutzgebiet
- Überschwemmungsgebiet
- Wasserschutzzone I / II
- Wasserschutzzone III

Verwaltung

- Landesgrenze
- Kreisgrenze

Sonstiges

- Lärmschutzwand

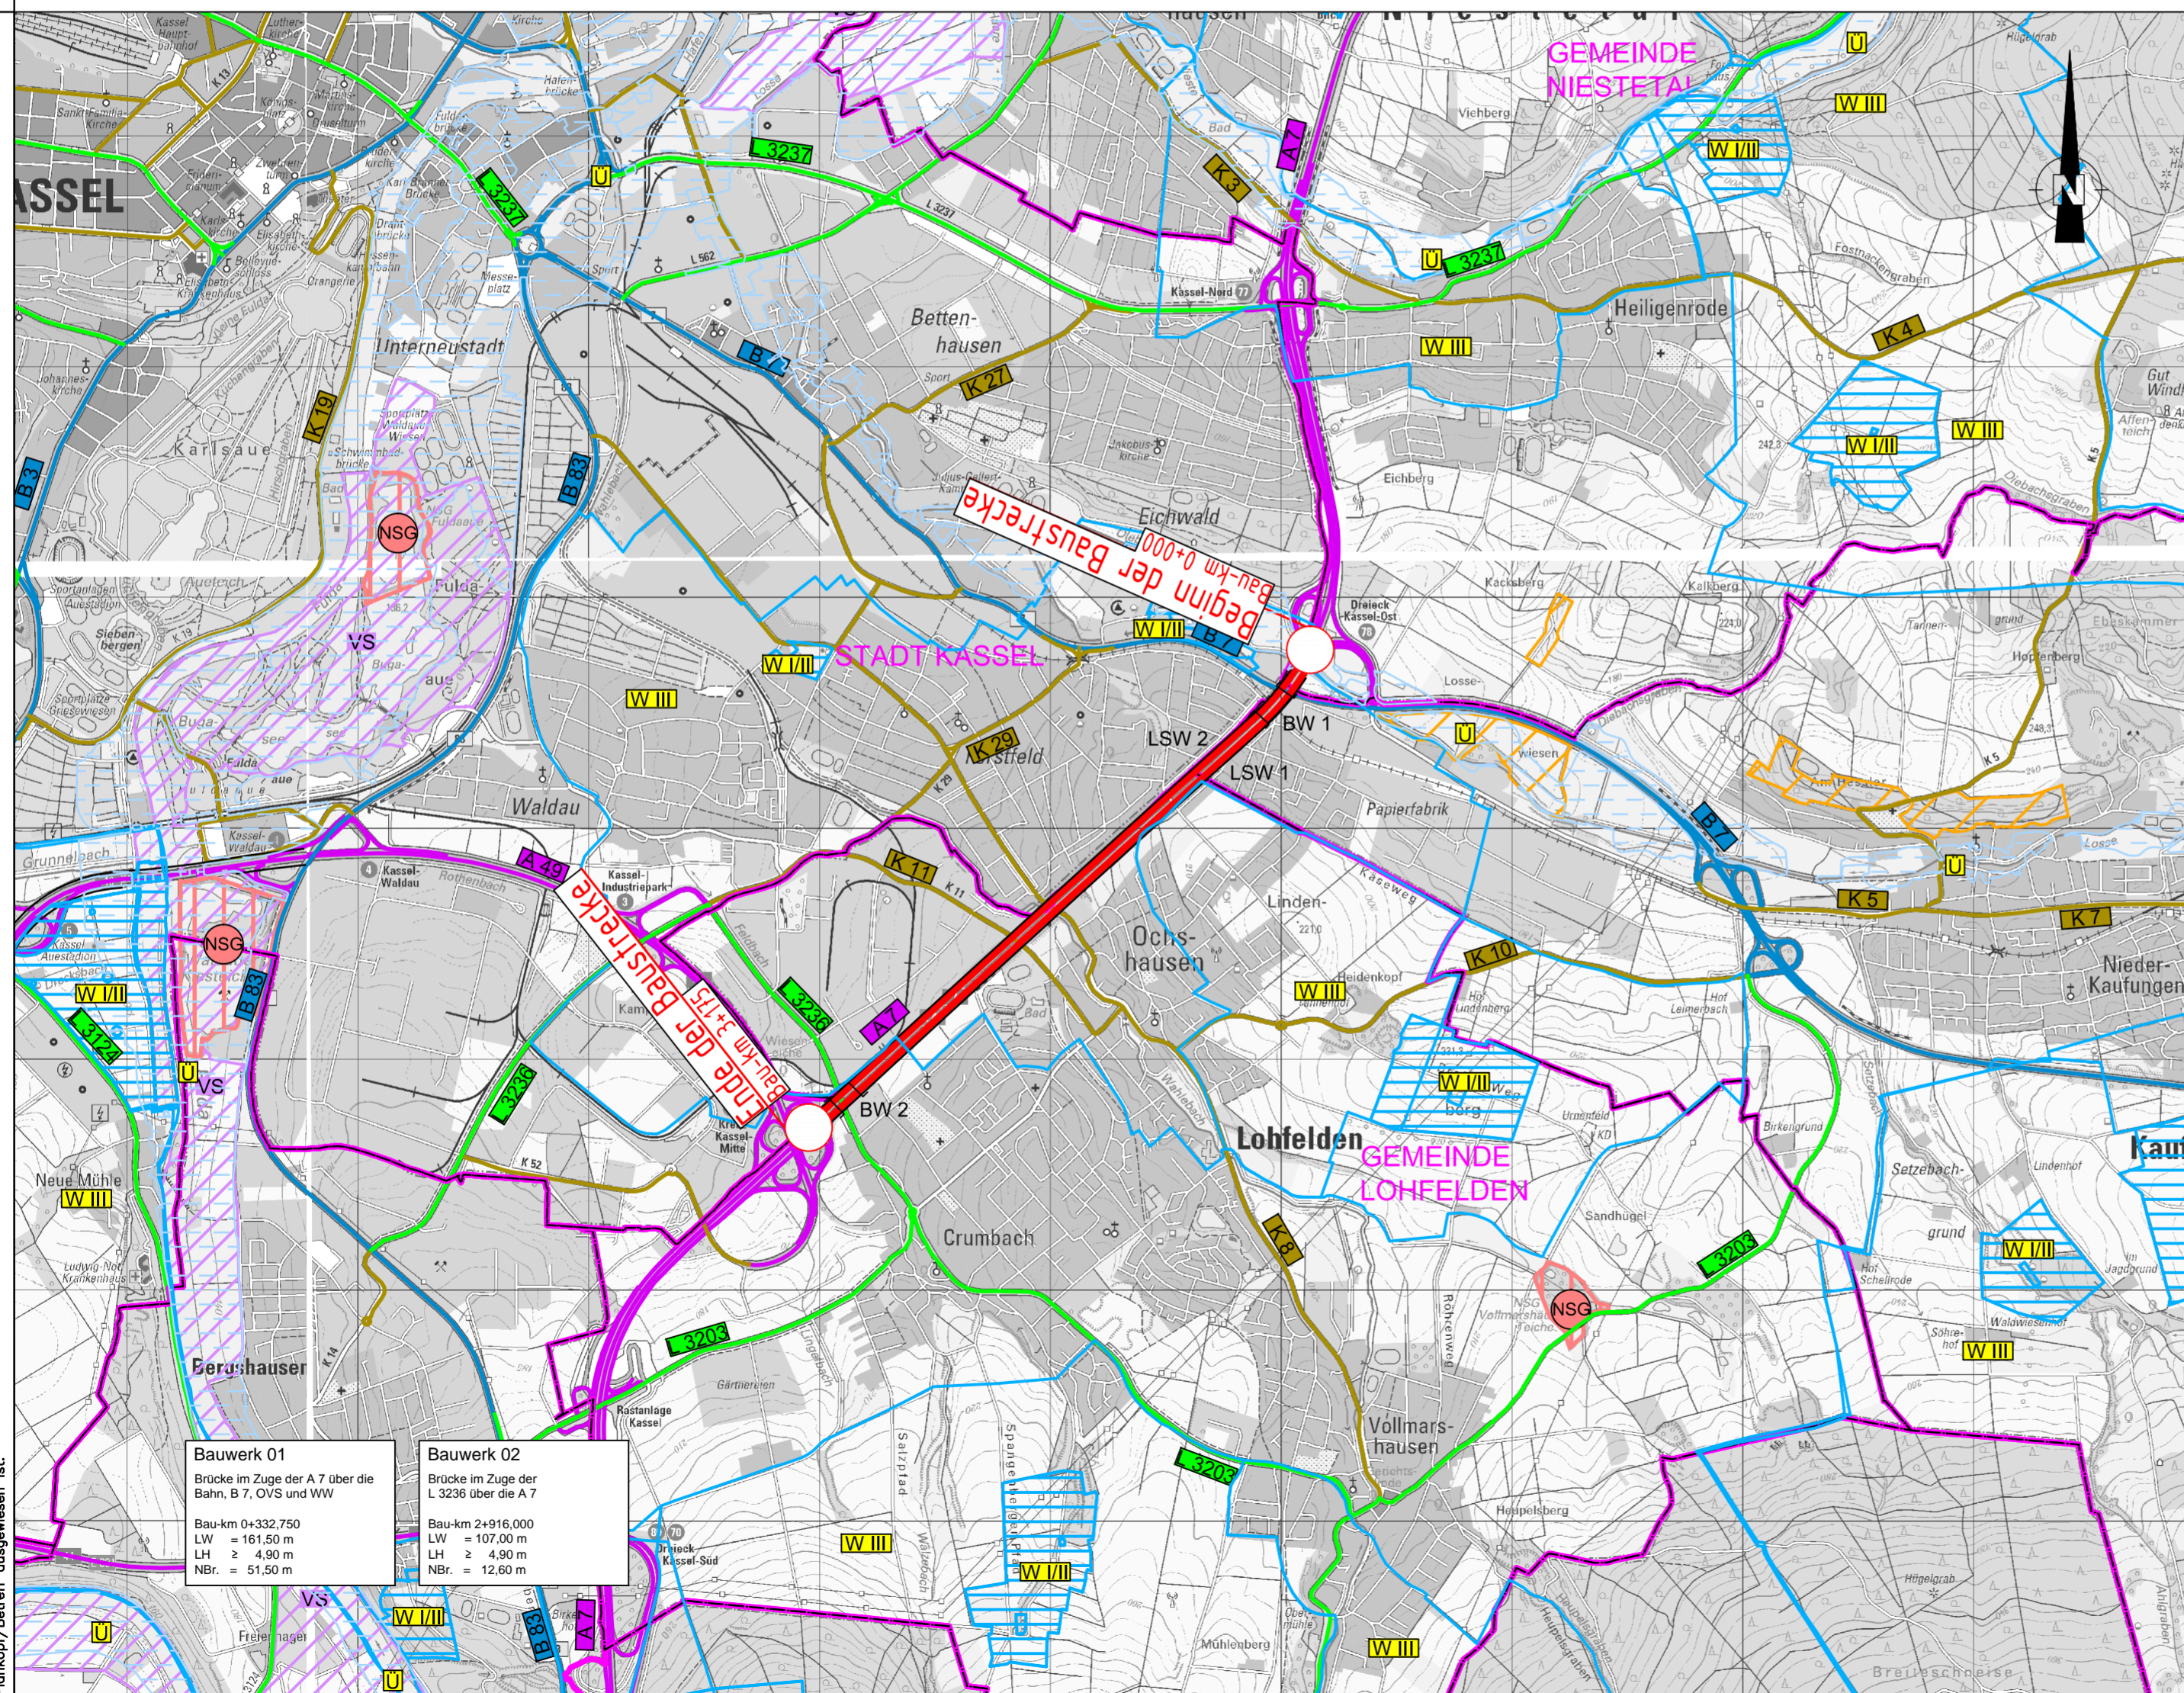

Bauwerk 01
 Brücke im Zuge der A 7 über die
 Bahn, B 7, OVS und WW
 Bau-km 0+332,750
 LW = 161,50 m
 LH ≥ 4,90 m
 NBr. = 51,50 m

Bauwerk 02
 Brücke im Zuge der
 L 3236 über die A 7
 Bau-km 2+916,000
 LW = 107,00 m
 LH ≥ 4,90 m
 NBr. = 12,60 m

Lagebezug: 42 / 83 (3°), LS 150

Höhenbezug: HS 160



Berlin, den 02.09.2013

Hyder Consulting GmbH
 Grunewaldstraße 61-62
 10825 Berlin
 Tel.: (030) 67 05 21-0
 Fax: (030) 67 05 21-11
 www.hyderconsulting.de



**Hessen Mobil
 Straßen- und Verkehrs-
 management**

Schillerstraße 8 - 36043 Fulda
 Tel. 0661/6005-0 - Fax 0661/6005-105

Projekt-Nr.: A7-G10-HE-T2

Nr.	Art der Änderung	Datum	Name

Projektanmeldung Hessen zum BVWP 2015

Straßenbauverwaltung	Unterlage: / Blatt-Nr.:
Übersichtslageplan	
Straße: A 7 Ort: AS Kassel Ost-AS Kassel Mitte	Maßstab: 1 : 25.000
PROJIS Nr.:	

**Ausbau der A 7
 AS Kassel Ost - AS Kassel Mitte
 Bau-km 0+000 bis 3+175**

Diese(r) Unterlage(n) Plan darf ohne vorherige Genehmigung des Erstellers nicht veröffentlicht, vervielfältigt oder geändert, noch für ein anderes Bauvorhaben genutzt werden, als für das, das auf dem Plankopf/Betreff ausgewiesen ist.